


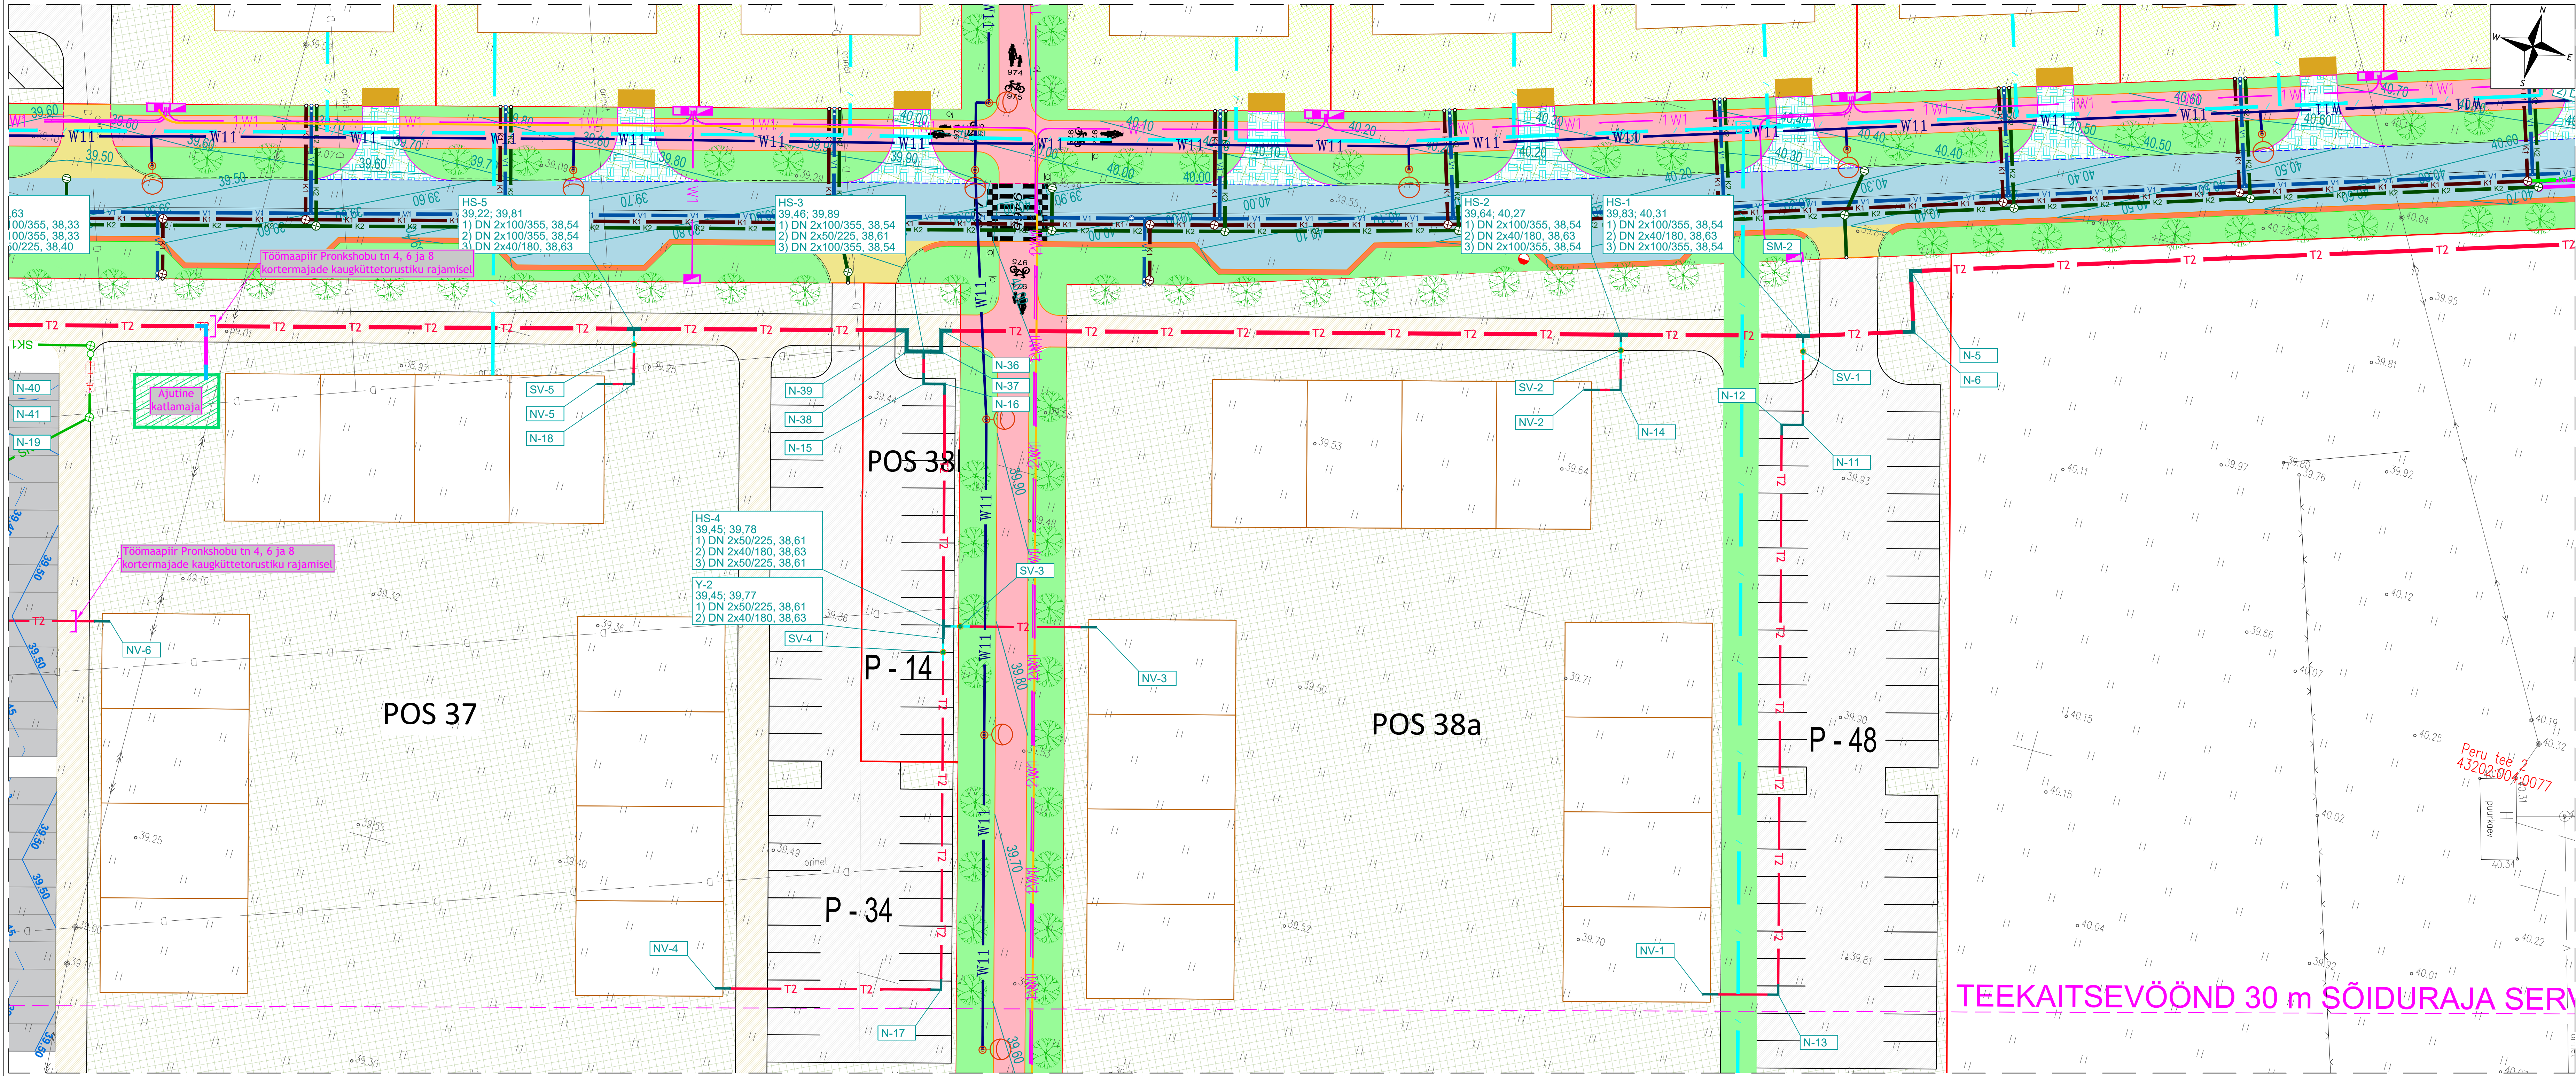

TINGMÄRGID

Hemetli OÜ, töö nr 0044 mahus projekteeritud:

- Projekteeritud kaugküttetorustik, SINGLE PV (teras)
- Projekteeritud kaugküttetorustik, SINGLE TV (teras)
- Projekteeritud kaugküttetorustik, TWIN (teras)
- Projekteeritud kaugküttetorustik, TWIN (rehases painutatud torud)
- Projekteeritud kaugküttetorustiku komponent (põlv, kolmik, ventii, jne)
- Projekteeritud kaitsehiis

Sõlmepunkti tähtis
Maapinna (projekteeritud ABS), m
Maapinna (olemasolev ABS), m

S-1
74,00: 74,00
73,00: 1,00 - DN 100/225

Toru mõõt

Toru põhja sügavus projekteeritud maapinnast, m
Toru põhi (ABS), m

Hemetli OÜ, töö nr 0044 muu:

- Kinnistuplir
- Olemasolev kaugküttetorustik
- Geodeetilise alusplani mõõtpilr
- Ajutine kaugküttetorustik, TWIN (teras)
- Ajutise kaugküttetorustiku komponent
- Ajutise konteinerkatlamaja orienteeruv asukoht

- Olemasolev pöösas

- Olemasolev puu

Hemetli OÜ, jooniste paiknemine:

Märkused:

- Projekti koostamiseks kasutatud geodeetilised alusplaanid (koordinaadid L-EST süsteemis, kõrgused EH2000 süsteemis):
 - Inseneribüroo REIB OÜ, Töö nr TT-7083T-1 (01.2025)
 - Metrics OÜ, Töö nr 22G9033 (08.2022)
- Kõikide sissevõetud ning olemasolevate torustike ühenduspunktidel asuvad ja kõrgused tuleb täpsustada tööde käigus!
- Tähelepanu! Projekteeritud torustike rajamine, olemasoleva maapinna ABS kõrgustel ON KEELATUD!
- Tähelepanu! Projekteeritud torustike rajamine ON LUBATUD peale arenduse mahus planeeritud (tööd pikiprofilidel) ning täiendavalt vajaliku maapindade tõstmist. Planeeritud ning täiendavalt vajalike maapindade tõstmisega tuleb tagada projekteeritud torustike nõuetekohane paigaldamisügavus!

Muudatuse nr	Kaupäev	Teostaja	Muudatuse kirjeldus
...	...	...	...

Projekteerija:	Töö nimetus:	Tehtija:
Hemetli OÜ MTR: EEP004881 E-mail: info@hemetli.ee Telefon: +372 53 77 77 70 Address: Kullaaugu, Kipastu Küla, Elva vald, Tartu maakond, 61105	Luunja aleviku Pronkshobu ning Kopli tänavate piirkonna kaugkütte jaotus- ning liitumistorustike rajamine Kaugküttetorustiku asendiplaan	SW Energia OÜ

Isener:	Allkiri:	Objekti aadress:
Hendrik Mikk	allkirjastatud digitaalselt	Tartu maakond Luunja vald
Vastutav isener:	Allkiri:	Luunja alevik
Aleksandr Ledvanov	allkirjastatud digitaalselt	

Töö nr:	Stadium:
0044	PP
Joonise nr:	
4-01-2	
Mastkava:	
1:250	
Kaupäev:	
02.03.2026	

TEEKAITSEVÖÖND 30 m SÕIDURAJA SER