


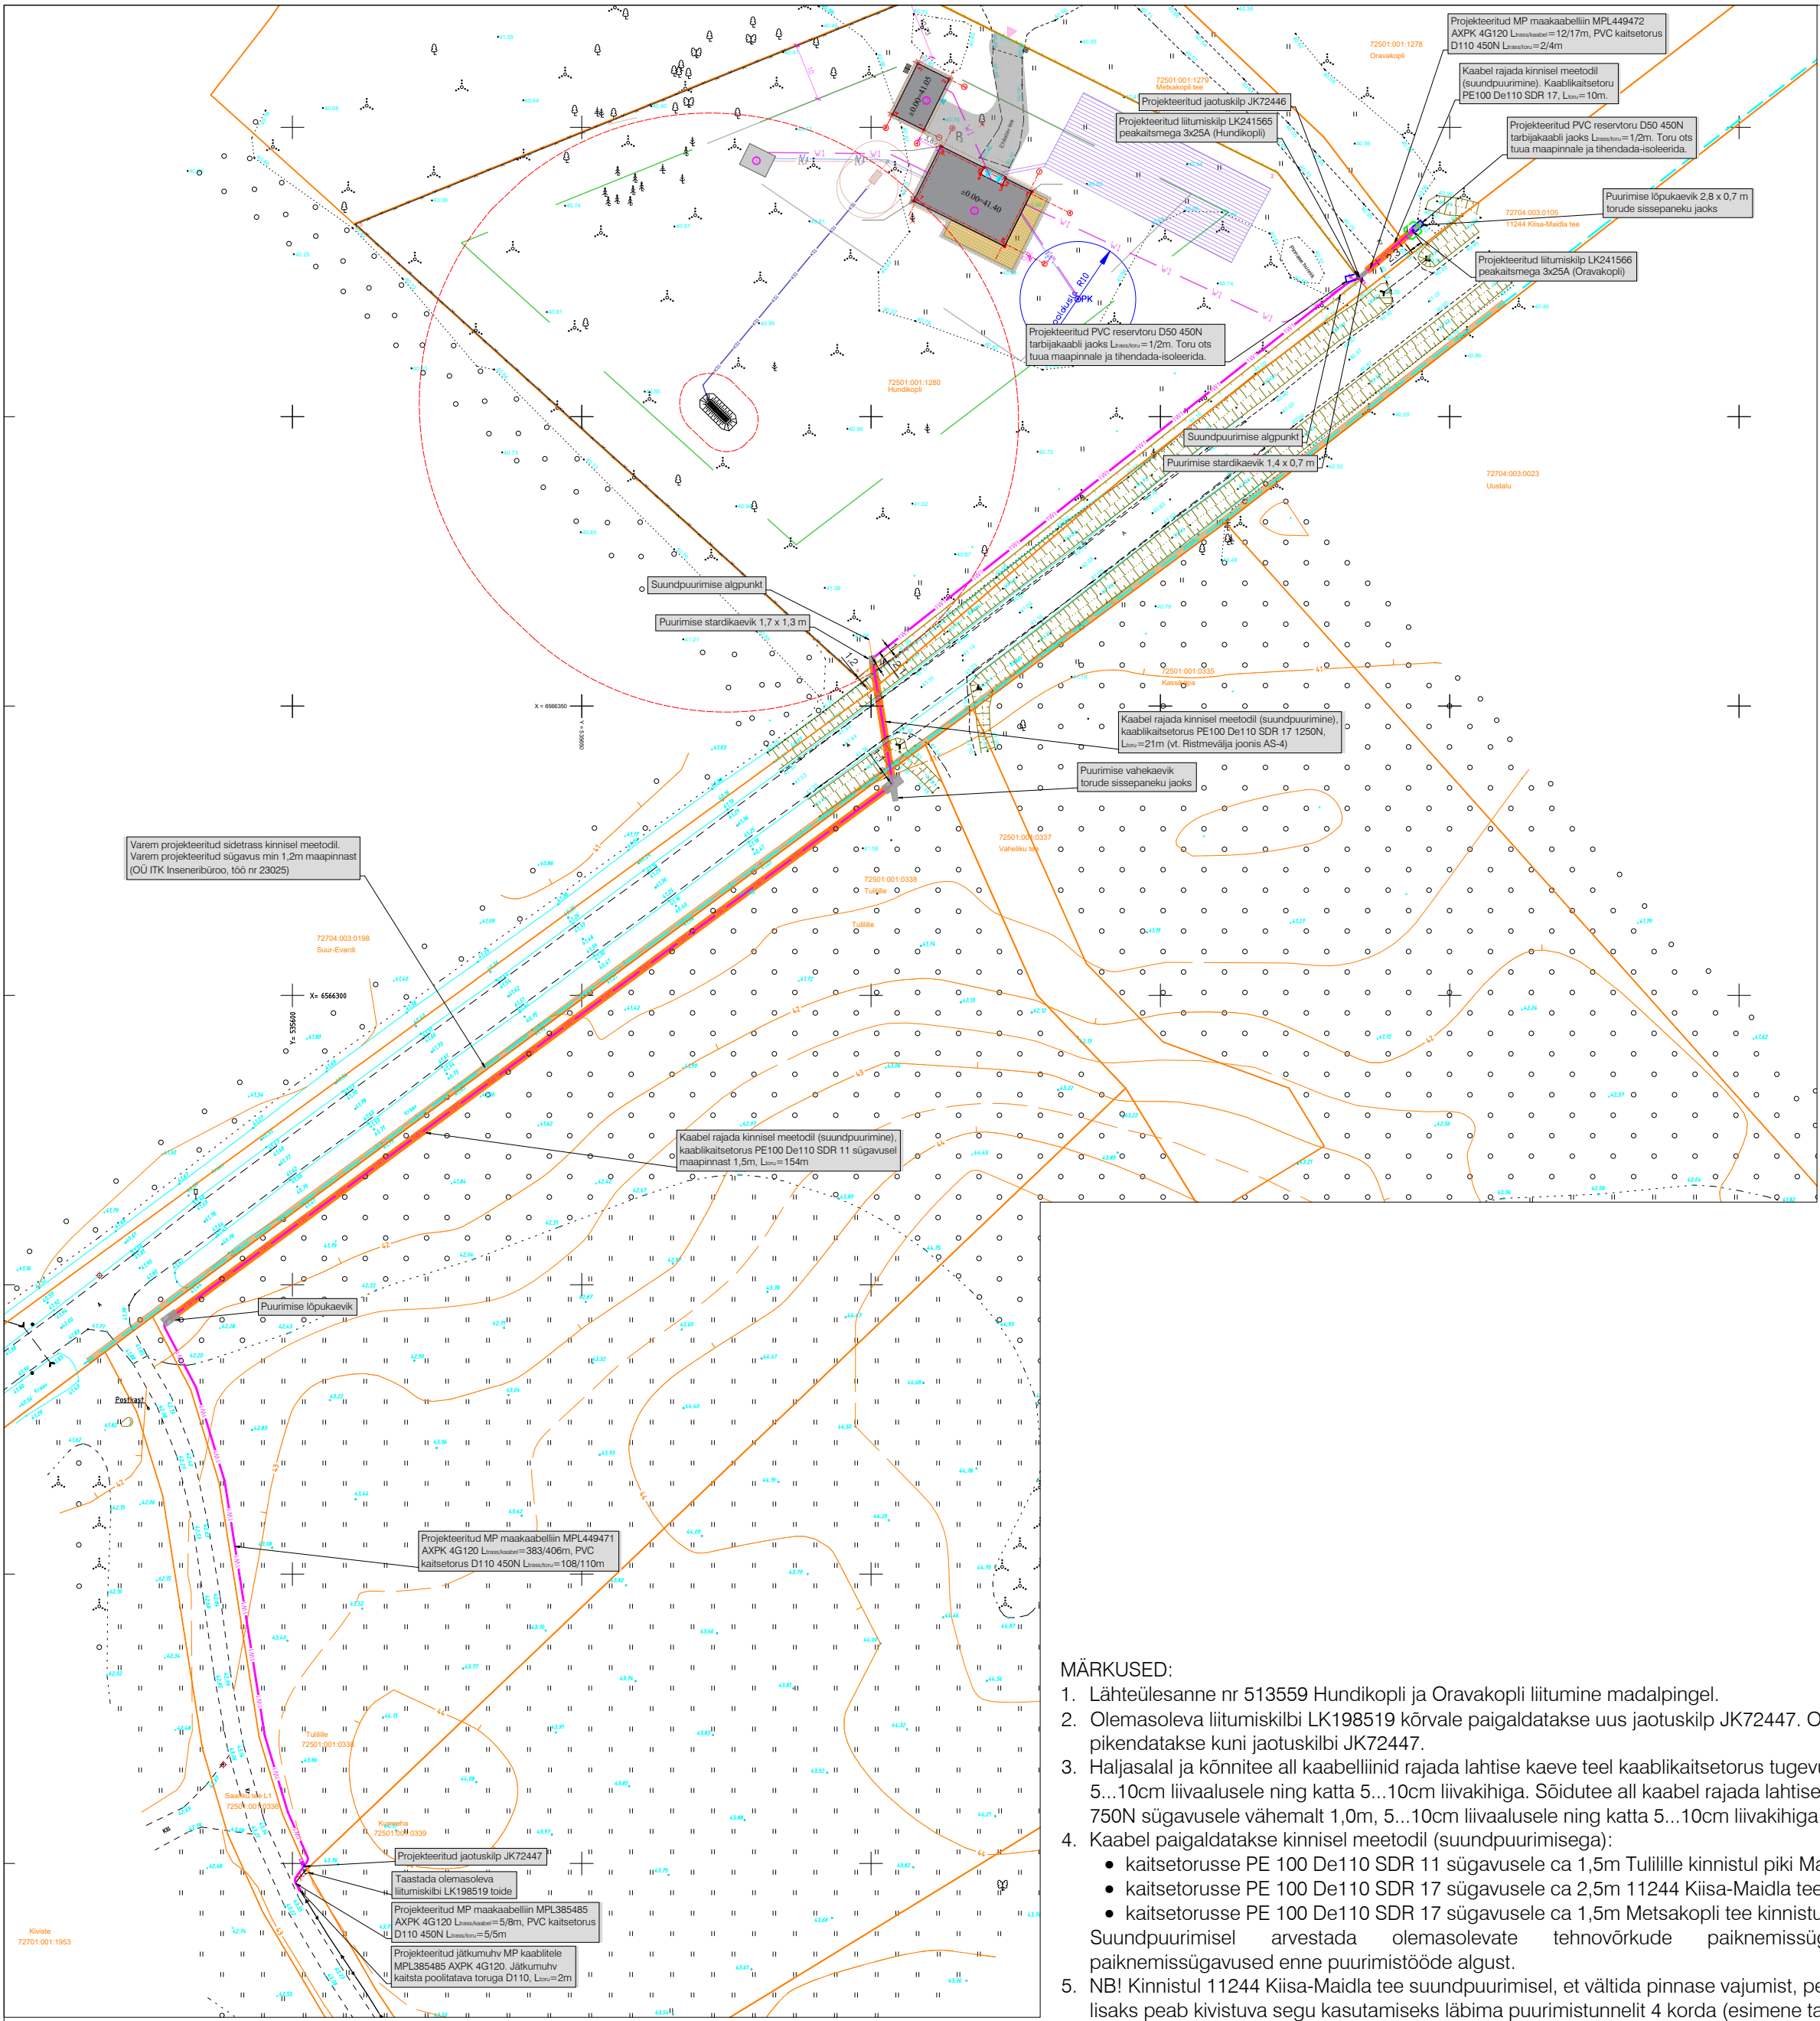

"Maidla küla sidetrass"
(OÜ ITK Inseneribüroo, töö nr 23025)
Ehitusteatis nr 2511201/47237

"Üksikelamu ja abihoone ehitusprojekt"
(OÜ Planimeks, töö nr 2026134)
Ehitusloa taotlus nr 2611271/05053

- Perspektiivne hoonestusala piir
- Perspektiivne hooviala piir
- Perspektiivne puitpiire h=1,6m
- Perspektiivne võrkpiire h=1,6m
- Perspektiivne sissepääs kinnistule
- Perspektiivne sissepääs hoonesse
- Perspektiivne terrass
- Perspektiivne betoonkivist sillutisega teed-platsid 3-parkimiskohta
- Perspektiivne elektritrass
- Perspektiivne isovoolne kanalisatsiooni torustik
- Perspektiivne survekanalisatsiooni torustik
- Perspektiivne vesivarustus
- Perspektiivne prügikonteineri asukoht
- Perspektiivne komposteri asukoht - kinnistu piirist vähemalt 2 m kaugusel
- Perspektiivne maakütte väliskontuur ca 500m²

MÄRKUSED:

- Lähteülesanne nr 513559 Hundikopli ja Oravakopli liitumine madalpingel.
- Olemasoleva liitumiskilbi LK198519 kõrvale paigaldatakse uus jaotuskilp JK72447. Olemasolev maakaabelliin MPL385485 pikendatakse kuni jaotuskilbi JK72447.
- Haljasalal ja kõnnitee all kaabelliinid rajada lahtise kaeve teel kaablikaitsetorus tugevusega 450N sügavusele vähemalt 0,7m, 5...10cm liivaalusele ning katta 5...10cm liivakihiga. Sõidutee all kaabel rajada lahtise kaeve teel kaablikaitsetorus tugevusega 750N sügavusele vähemalt 1,0m, 5...10cm liivaalusele ning katta 5...10cm liivakihiga.
- Kaabel paigaldatakse kinnisel meetodil (suundpuurimisega):
 - kaitsetorusse PE 100 De110 SDR 11 sügavusele ca 1,5m Tuliille kinnistul piki Maanteed
 - taastada olemasoleva liitumiskilbi LK198519 tase
 - kaitsetorusse PE 100 De110 SDR 17 sügavusele ca 2,5m 11244 Kiisa-Maidla tee kinnistul asfaltkatte ja mulde all.
 - kaitsetorusse PE 100 De110 SDR 17 sügavusele ca 1,5m Metsakopli tee kinnistul sõidutee ristumisel.Suundpuurimisel arvestada olemasolevate tehnovõrkude paiknemissügavustega. Täpsustada tehnovõrkude paiknemissügavused enne puurimistööde algust.
- NB! Kinnistul 11244 Kiisa-Maidla tee suundpuurimisel, et vältida pinnase vajumist, peab kasutama kivistuvat segu ja sellele lisaks peab kivistuva segu kasutamiseks läbima puurimistunnelit 4 korda (esimene tagasitõmbamine tehakse ainult laiendiga ja teine tagasitõmbamine torudega).
- Kaabli paigaldamisel, ristumisel kommunikatsioonitrassidega, tagada normikohased vahekaugused (vt. seletuskiri).
- Kaabli rajamisel lahtise kaeve teel tehnovõrkude kaitsetsoonides kaevatakse käsitsi. Tööde teostamisel tuleb lähtuda liinirajatiste kaitsevööndis tegutsemise eeskirjast.
- Kaabli jätkumuhv peab olema tehtud sirgetel lõikudel. Jätkumuhv kaitsta poolitatavate torudega.
- JK72446 ja LK241565 paigaldatakse krundile Metsakopli tee, nii et kilbi tagakülj oleks piiriga samal joonel ja uks avaneks Oravakopli poole.
- LK241566 paigaldatakse krundile Oravakopli, nii et kilbi uks avaneks Metsakopli tee poole.
- Igale kilbile peab jääma ööpäevaringne vaba juurdepääs ja piisav ruum kilbi teenindamiseks.
- Liitumiskilbi maandus rajatakse MP kaabliga ühes kraavis. Liitumiskilbile LK241566 ehitada potentsiaalitasandusrõngas ca 30 cm sügavusel ja 1 m raadiusega kilbist.
- Ehituse käigus tekitatud kahju likvideerida. Kõvikult koristada tööde käigus tekkinud ehitusjäätmed. Peale ehitustööde lõppu taastada endine olukord.

TINGMÄRGID:

- XW1 - Projekteeritud kuni 1 kV maakaabelliin (x-kaablite arv) PVC kaitsetorus
- Projekteeritud maakaabelliini paigaldus kinnisel meetodil
- Projekteeritud kinnise meetodi pilootpuurimine
- Projekteeritud PVC reservkaitsetoru
- Projekteeritud jätkumuhv kuni 1 kV kaabliil
- Projekteeritud jaotuskilp
- Projekteeritud liitumiskilp kordusmaandusega
- Projekteeritud kilbi reaalsuurus ja täpne asukoht
- Projekteeritud maanduspaigaldis (potentsiaalitasandusrõngas)
- Tööst välja viidav MP kaabelliin (kaabel jääb pingetuna maasse)
- Olemasolev elektrikilp
- Olemasolev kaitsetoru
- Olemasolev MP kaabelliin
- Krundi piir

Töö nimetus: Oravakopli ja Hundikopli liitumine madalpingel				Objekti aadress: Oravakopli, Hundikopli Maidla küla, Saue vald, Harju maakond			
Tellija Elektrilevi OÜ		Joonise nimetus: ELEKTRIKAABLITE ASENDIPLAAN		 OÜ PLUVO EESTI Varvi tn 4, 10621 Tallinn, Eesti e-mail : info@pluvo.ee www.pluvo.ee		Leht: 1/1	
Kontrollis	N. Demeštšenko	25.08.26					
Koostas	N. Demeštšenko	25.08.26					
Töö nr:	PL25-55-29	Staadium:	TP	Versioon:	v02	Joon. nr:	EV-1
		Mõõtkava:		1:1000		Faili nimi:	
						PL255529_TP_EL-4-01_v02_EV-1-Asend.dwg	