
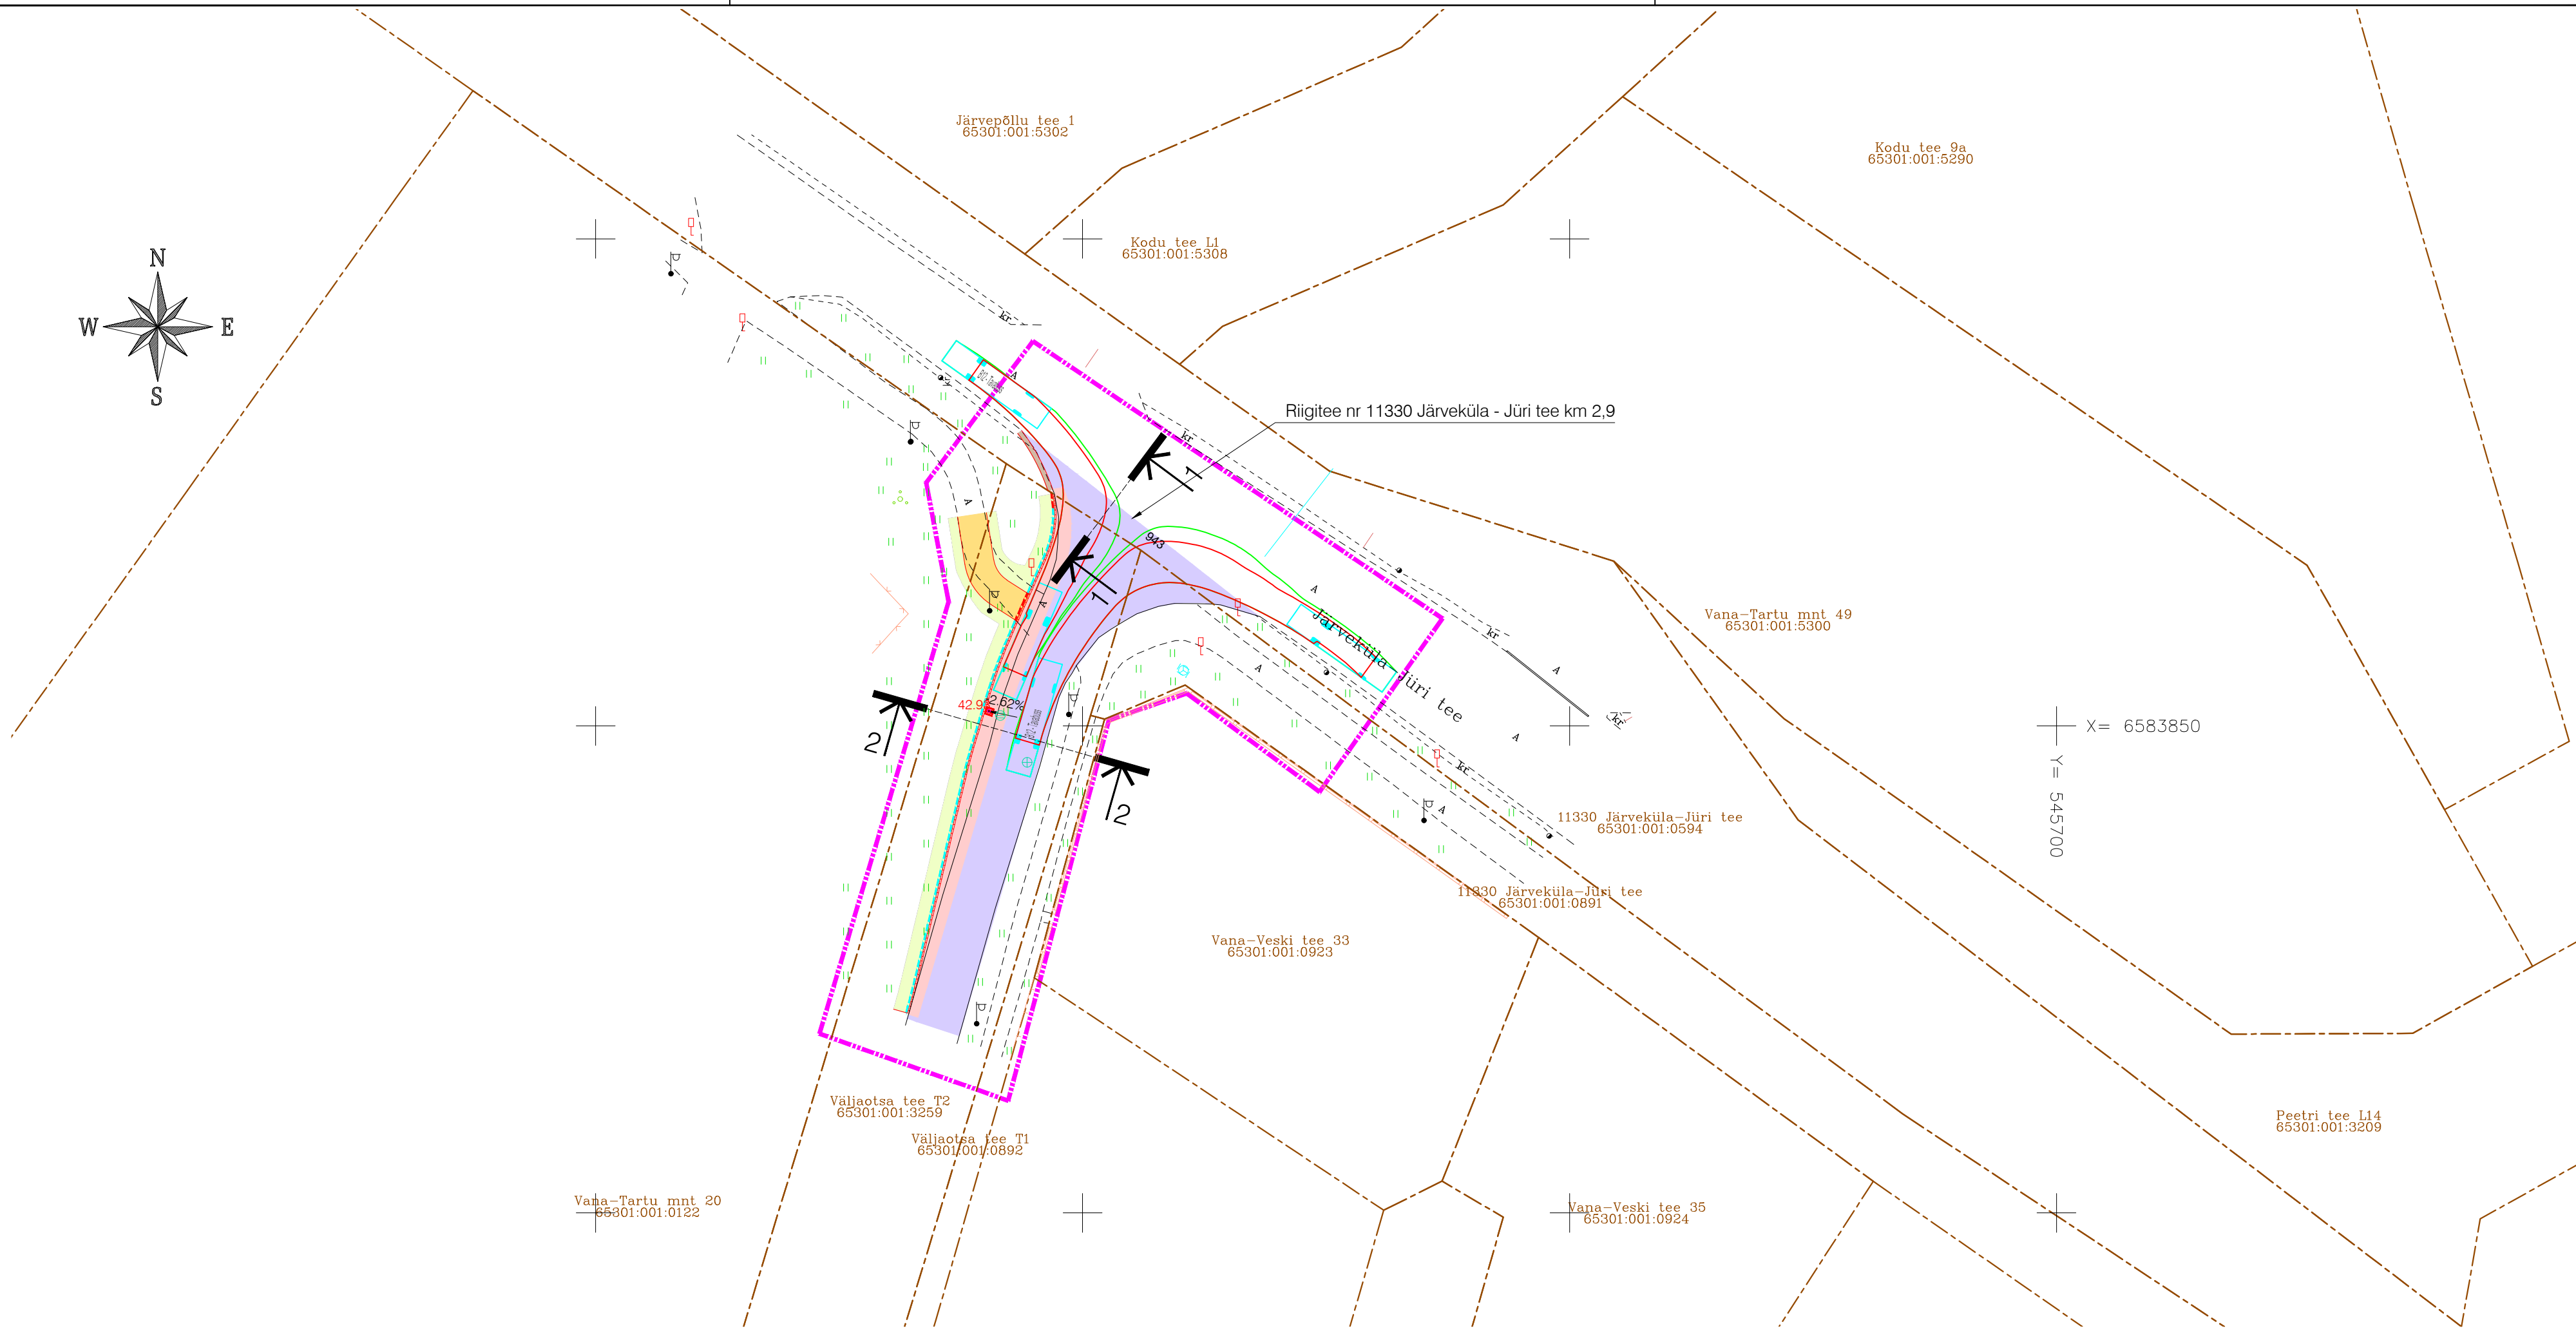


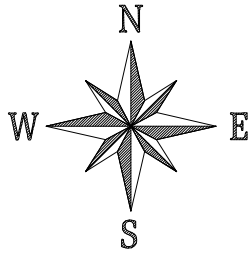

T-MODEL OÜ TINGMÄRGID:	
	Töömahtude piir
	Projekteeritud sõidutee äärekivi 150X300 (h=12 cm)
	Projekteeritud sõidutee äärekivi 150X300 (h=0 cm)
	Projekteeritud tee servajooned
	Projekteeritud tugipeenar
	Projekteeritud restkaev
	Projekteeritud liiklusemärgi post
	Projekteeritud sõidutee ab-katend 'Tüüp 2'
	Projekteeritud sõidutee ab-ülekate
	Projekteeritud kõnnitee ab-katend

	Projekteeritud haljasalade murukate
	Veoki ratta liikumisjälje joon
	Veoki gabariidi liikumisjälje joon
	Liitumisnähtavus
	Peatumisnähtavus

M1		
Muudatused	Kuupäev	Muudatuste kirjeldus

Geoloog:	Koostas OÜ Adergeo; töö nr. M030225; mõõdistatud 2025.05.02
	Koordinaadid L-EST 97 süsteemis
	Kõrgused EH2000 süsteemis

	T-Model OÜ reg nr 11270907 Lelle tn 24, Tallinn 11318 tel +372 606 1601 info@tmodel.ee www.tmodel.ee	Projekti nimi: Ülemiste residentside infrastruktuuri projekteerimine	MTR reg nr: EEP003363 EPE001071 ELK000054 EEP001401
		Projekti osa: Teed ja liikluskorraldus	Töö nr: 25004 Stadium: PP
Vastutav pädev isik	E. Valling	Objekti asukoht: Harjumaa, Rae vald, Järveküla küla, Jõhvika tn, Kuslapuu tn ja Muraka tn arenduspiirkond	Joonis koostatud / trükitud: 25.07.2025 / 25.07.2025
Projekti juht	A. Veerpalu	Joonise nimi: Asendiplaan	Mõõtkava: 1:500
		Joonise faili nimi: YRI_PP_TL-4-31_v02_Asendiplaan.pdf	Joonise nr: TL-4-31