




ASENDIPLAAN
M 1 : 50 000

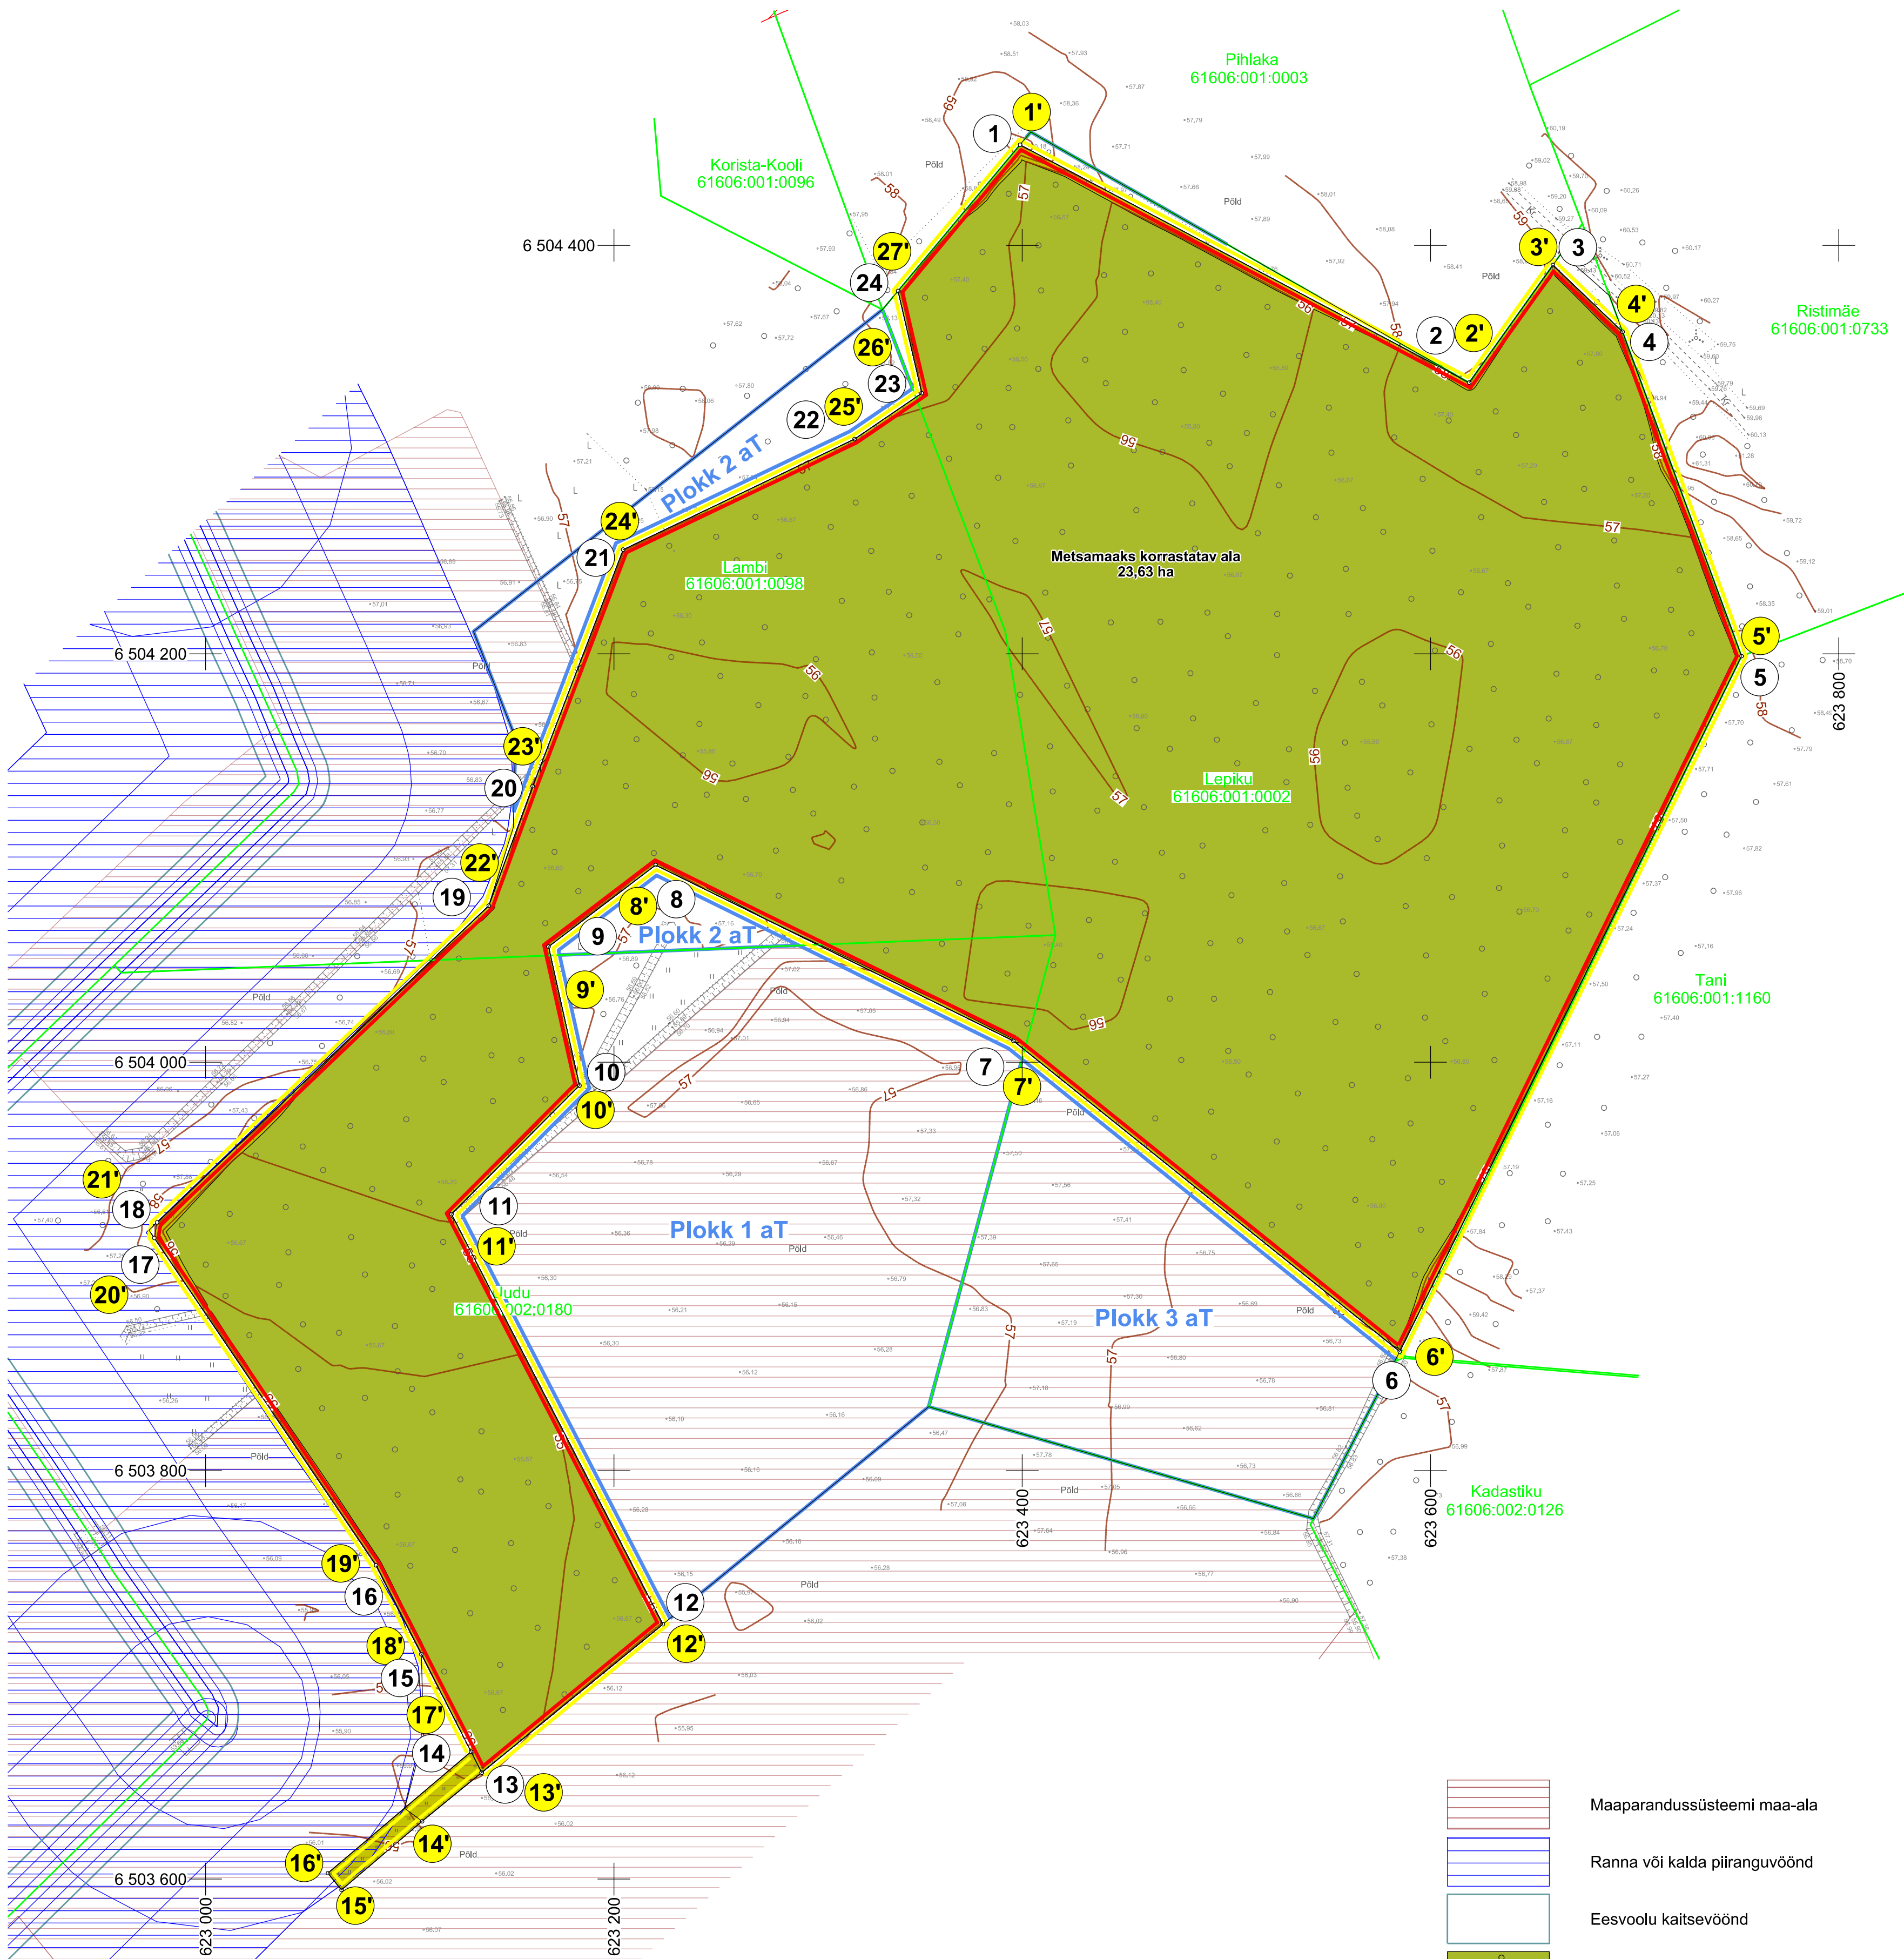

Kaardileht nr 6411 Põltsamaa ja 6412 Jõgeva

Mäeeraldise piiripunktide
koordinaadid

Nr	X	Y
1	6 504 449,27	623 398,95
2	6 504 332,78	623 618,95
3	6 504 390,36	623 659,98
4	6 504 357,68	623 694,09
5	6 504 198,84	623 752,35
6	6 503 858,35	623 584,94
7	6 504 010,44	623 395,71
8	6 504 096,57	623 220,44
9	6 504 056,61	623 167,99
10	6 503 988,56	623 183,16
11	6 503 925,61	623 120,45
12	6 503 724,79	623 224,01
13	6 503 652,15	623 135,23
14	6 503 662,38	623 130,01
15	6 503 710,08	623 105,68
16	6 503 753,63	623 083,47
17	6 503 913,91	622 974,85
18	6 503 921,57	622 976,23
19	6 504 076,66	623 138,70
20	6 504 135,16	623 160,23
21	6 504 250,99	623 204,53
22	6 504 305,15	623 317,90
23	6 504 327,61	623 350,82
24	6 504 377,67	623 339,18

Pindala 24,32 ha


Mäeeraldise teenindusmaa
piiripunktide koordinaadid

Nr	X	Y
1'	6 504 449,27	623 398,95
2'	6 504 332,78	623 618,95
3'	6 504 390,36	623 659,98
4'	6 504 357,68	623 694,09
5'	6 504 198,84	623 752,35
6'	6 503 858,35	623 584,94
7'	6 504 010,44	623 395,71
8'	6 504 096,57	623 220,44
9'	6 504 056,61	623 167,99
10'	6 503 988,56	623 183,16
11'	6 503 925,61	623 120,45
12'	6 503 724,79	623 224,01
13'	6 503 652,15	623 135,23
14'	6 503 628,29	623 106,07
15'	6 503 594,67	623 066,57
16'	6 503 602,94	623 059,92
17'	6 503 662,38	623 130,01
18'	6 503 710,08	623 105,68
19'	6 503 753,63	623 083,47
20'	6 503 913,91	622 974,85
21'	6 503 921,57	622 976,23
22'	6 504 076,66	623 138,70
23'	6 504 135,16	623 160,23
24'	6 504 250,99	623 204,53
25'	6 504 305,15	623 317,90
26'	6 504 327,61	623 350,82
27'	6 504 377,67	623 339,18


Pindala 24,42 ha




Mäeeraldise piir, piiripunkt ja piiripunkti number

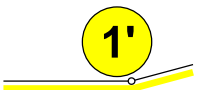

Mäeeraldise teenindusmaa piir, piiripunkt ja piiripunkti number

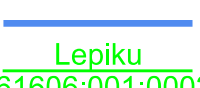

Ploki piir (aT - aktiivne tarbevaru)

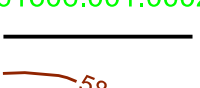

Katastriüksuse nimi, piir ja tunnus



Maardla piir (asendiplaanil)



Maapinna samakõrgusjoon, m

Märkused:

- Koordinaadid L-Est 97 süsteemis, kõrgused EH2000 süsteemis.
- Lähtekoordinaadid ja kõrgus: Trimble VRS Now baasjaamade võrk.
- Möödistas OÜ Inseneribüroo STEIGER 25.01.2024.
- Asendiplaan: Maa-ameti X-GIS kaardirakendus.
- Plaani koostamisel on kasutatud:
 - Maa-ameti väljastatud katastriüksuste piirandmeid (seisuga 30.05.2024);
 - Maa-ameti väljastatud kitsenduste andmeid (seisuga 01.05.2024);
 - Keskkonnaagentuuri EELISE andmeid (seisuga 12.03.2024);
 - Maavarade registri maardlate, plokkide ja mäeeraldise piirandmeid (seisuga 03.04.2024).
- Kasutatud tarkvara: Bentley PowerCivl for Baltics V8i (litsents: 70000661800020).

Objekti nimetus ja aadress	Joonise sisu
Pudivere liivakarjäär Põltsamaa vald, Jõgeva maakond	Korrastatud ala plaan
Loa omanik	Graafiline lisa 3 / 3
Marina Minerals OÜ Jalgpalli tn 21, 11312 Tallinn caspar@minerals.ee	Möötkava 1 : 2 000
OÜ Inseneribüroo STEIGER Männiku tee 104, 11216 Tallinn +372 668 1011, info@steiger.ee	Koostas Tauri Põldema /allkirjastatud digitaalselt/
Steiger	Kinnitas Erki Vaguri /allkirjastatud digitaalselt/
	Kuupäev 04.05.2024
	Töö nr 24/4837