


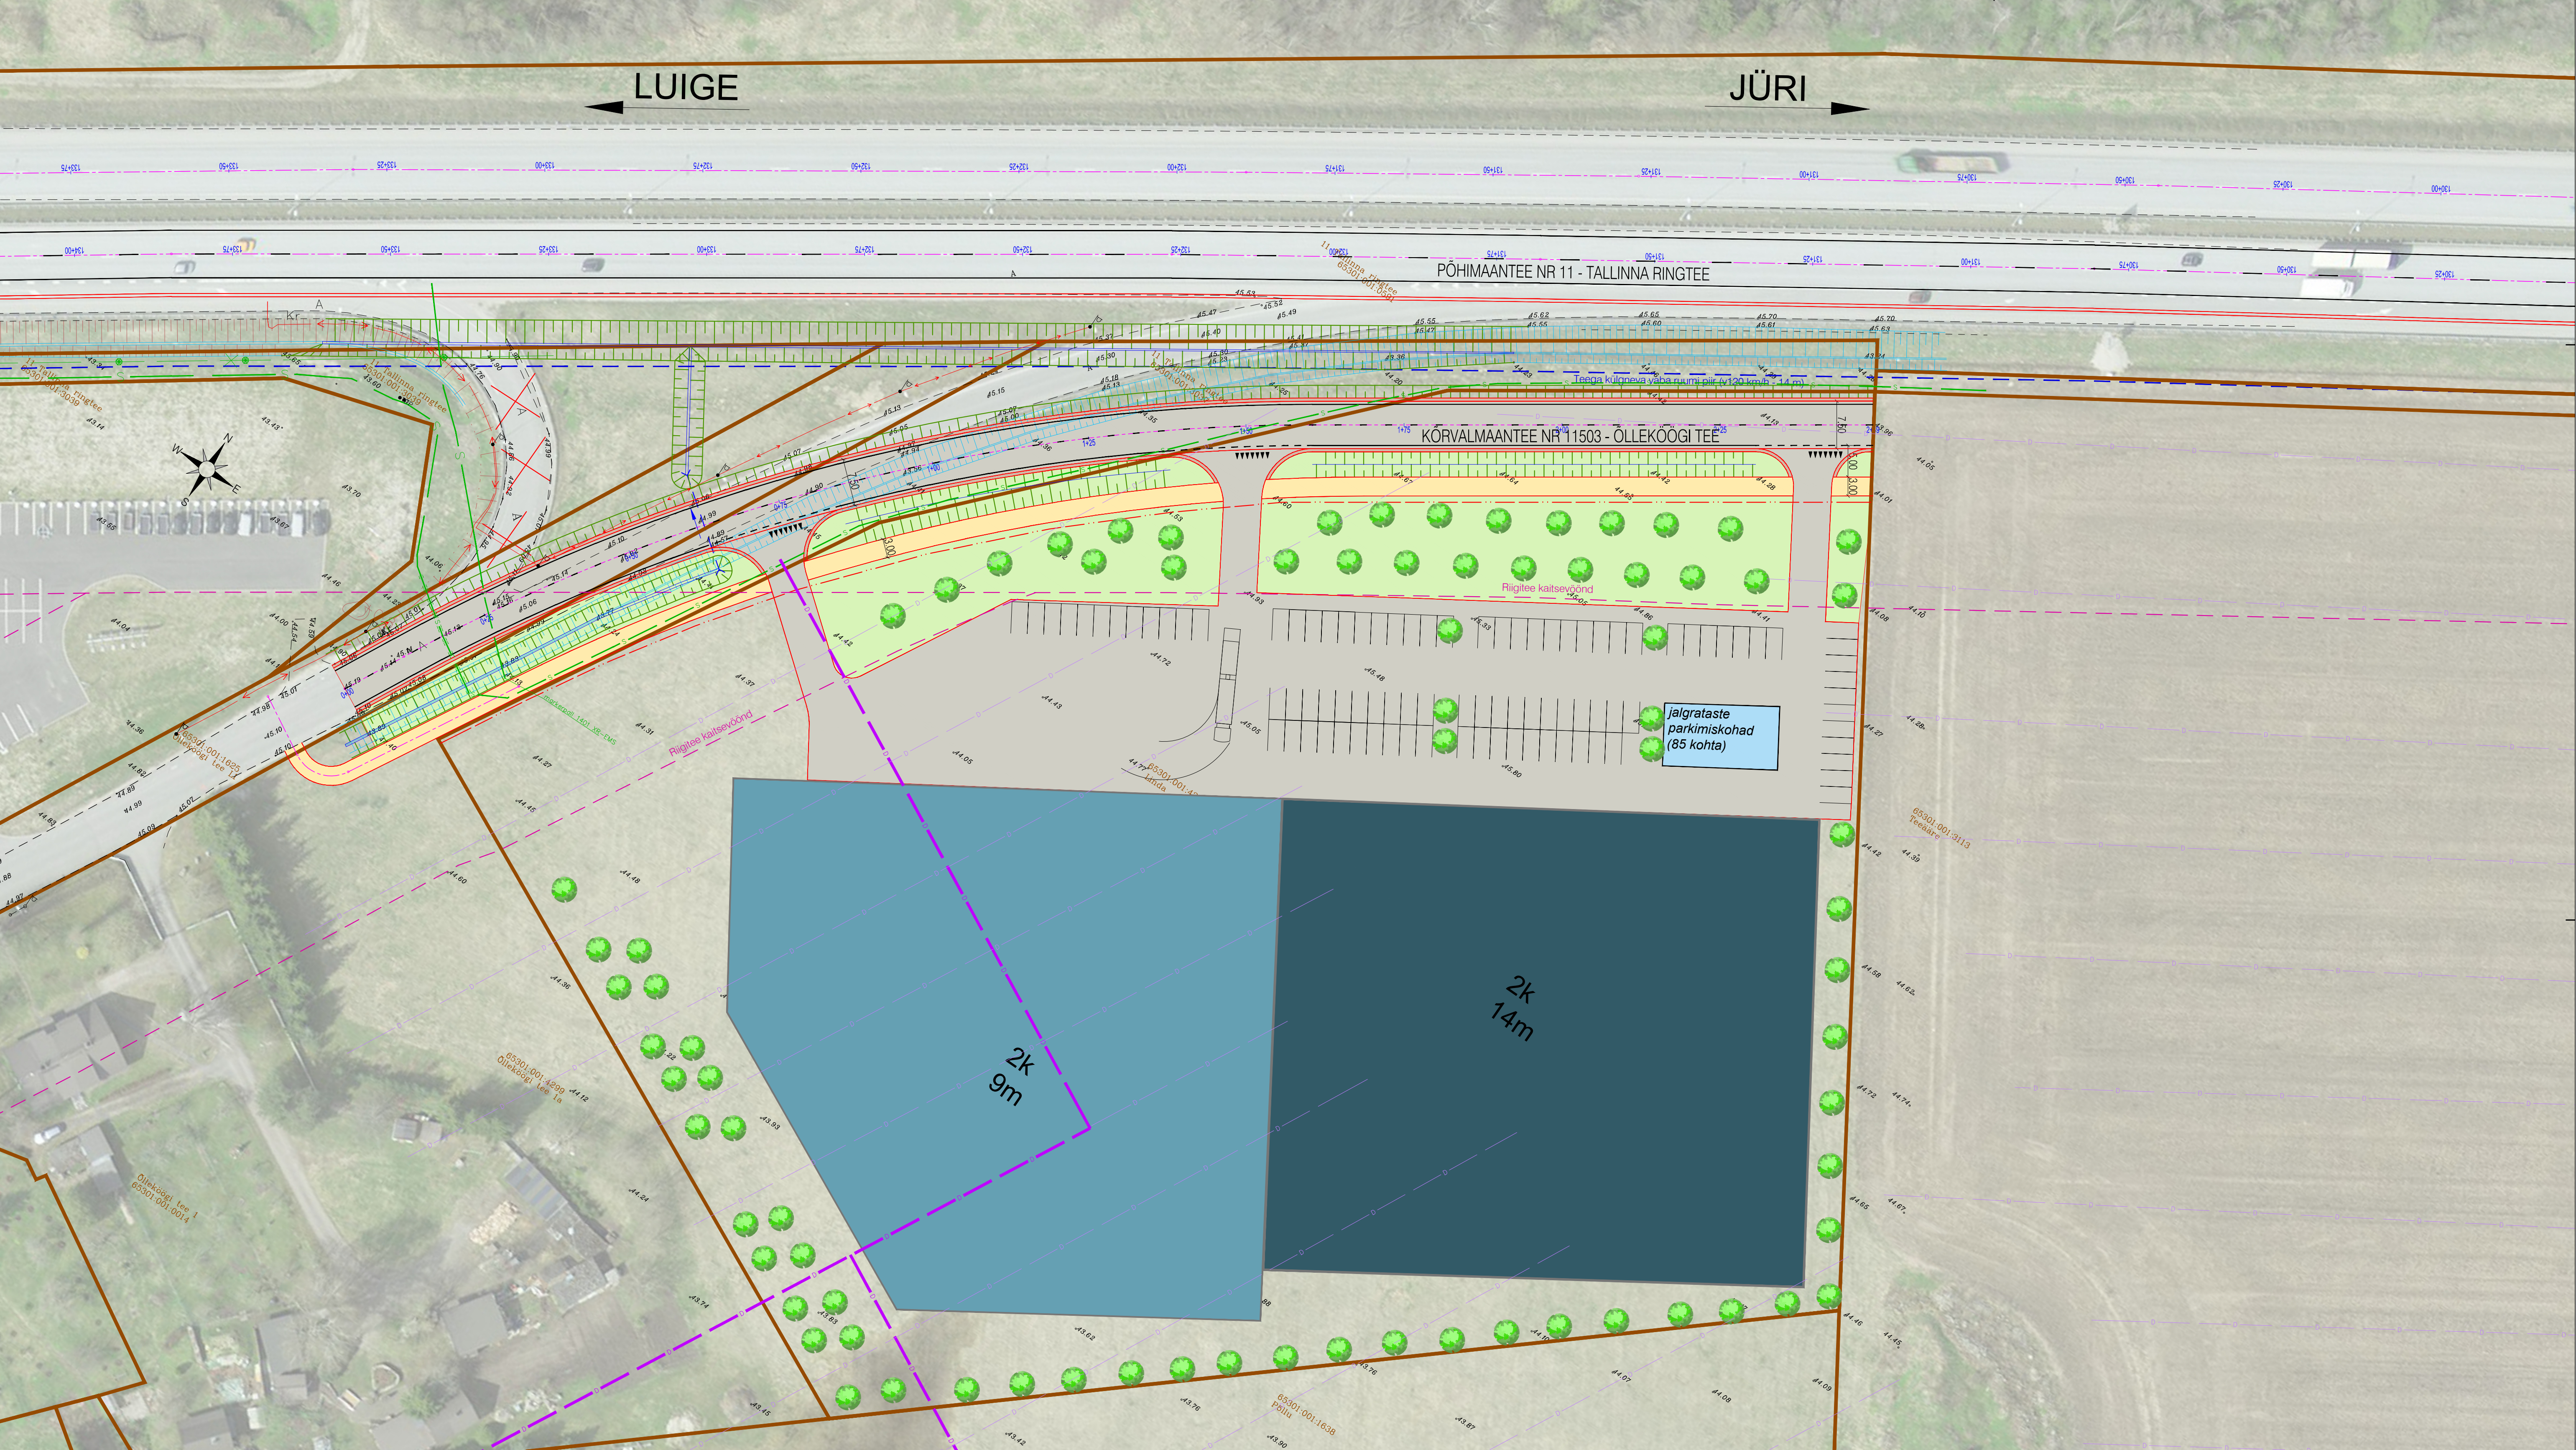

TINGMÄRGID

- Katastriüksuse piir
- Teega külgneva vaba ruumi piir (V120 km/h - 14 m)
- Teemaa piiri ettepanek
- Projekteeritud tee telgjoon
- Projekteeritud tee servajooned
- Projekteeritud tugipeenar
- Projekteeritud nõlv
- Projekteeritud kraav
- Projekteeritud trüüp
- Projekteeritud teekattemärgistus
- Projekteeritud sõidutee kate
- Projekteeritud kergliikluse kate
- Likvideeritavad objektid
- Teekaitsevöönd