


TINGMÄRGID:

-  Planeeringuala piir
-  Katastripiirid
-  Krundipiirid
-  Juurdepääs krundile
-  Ol.olev kiviaed
-  Ol.olev kraav
-  Ol.olevad kattega teed
-  Ol.olevad kõrgusjooned
-  Ol.olevad põõsad

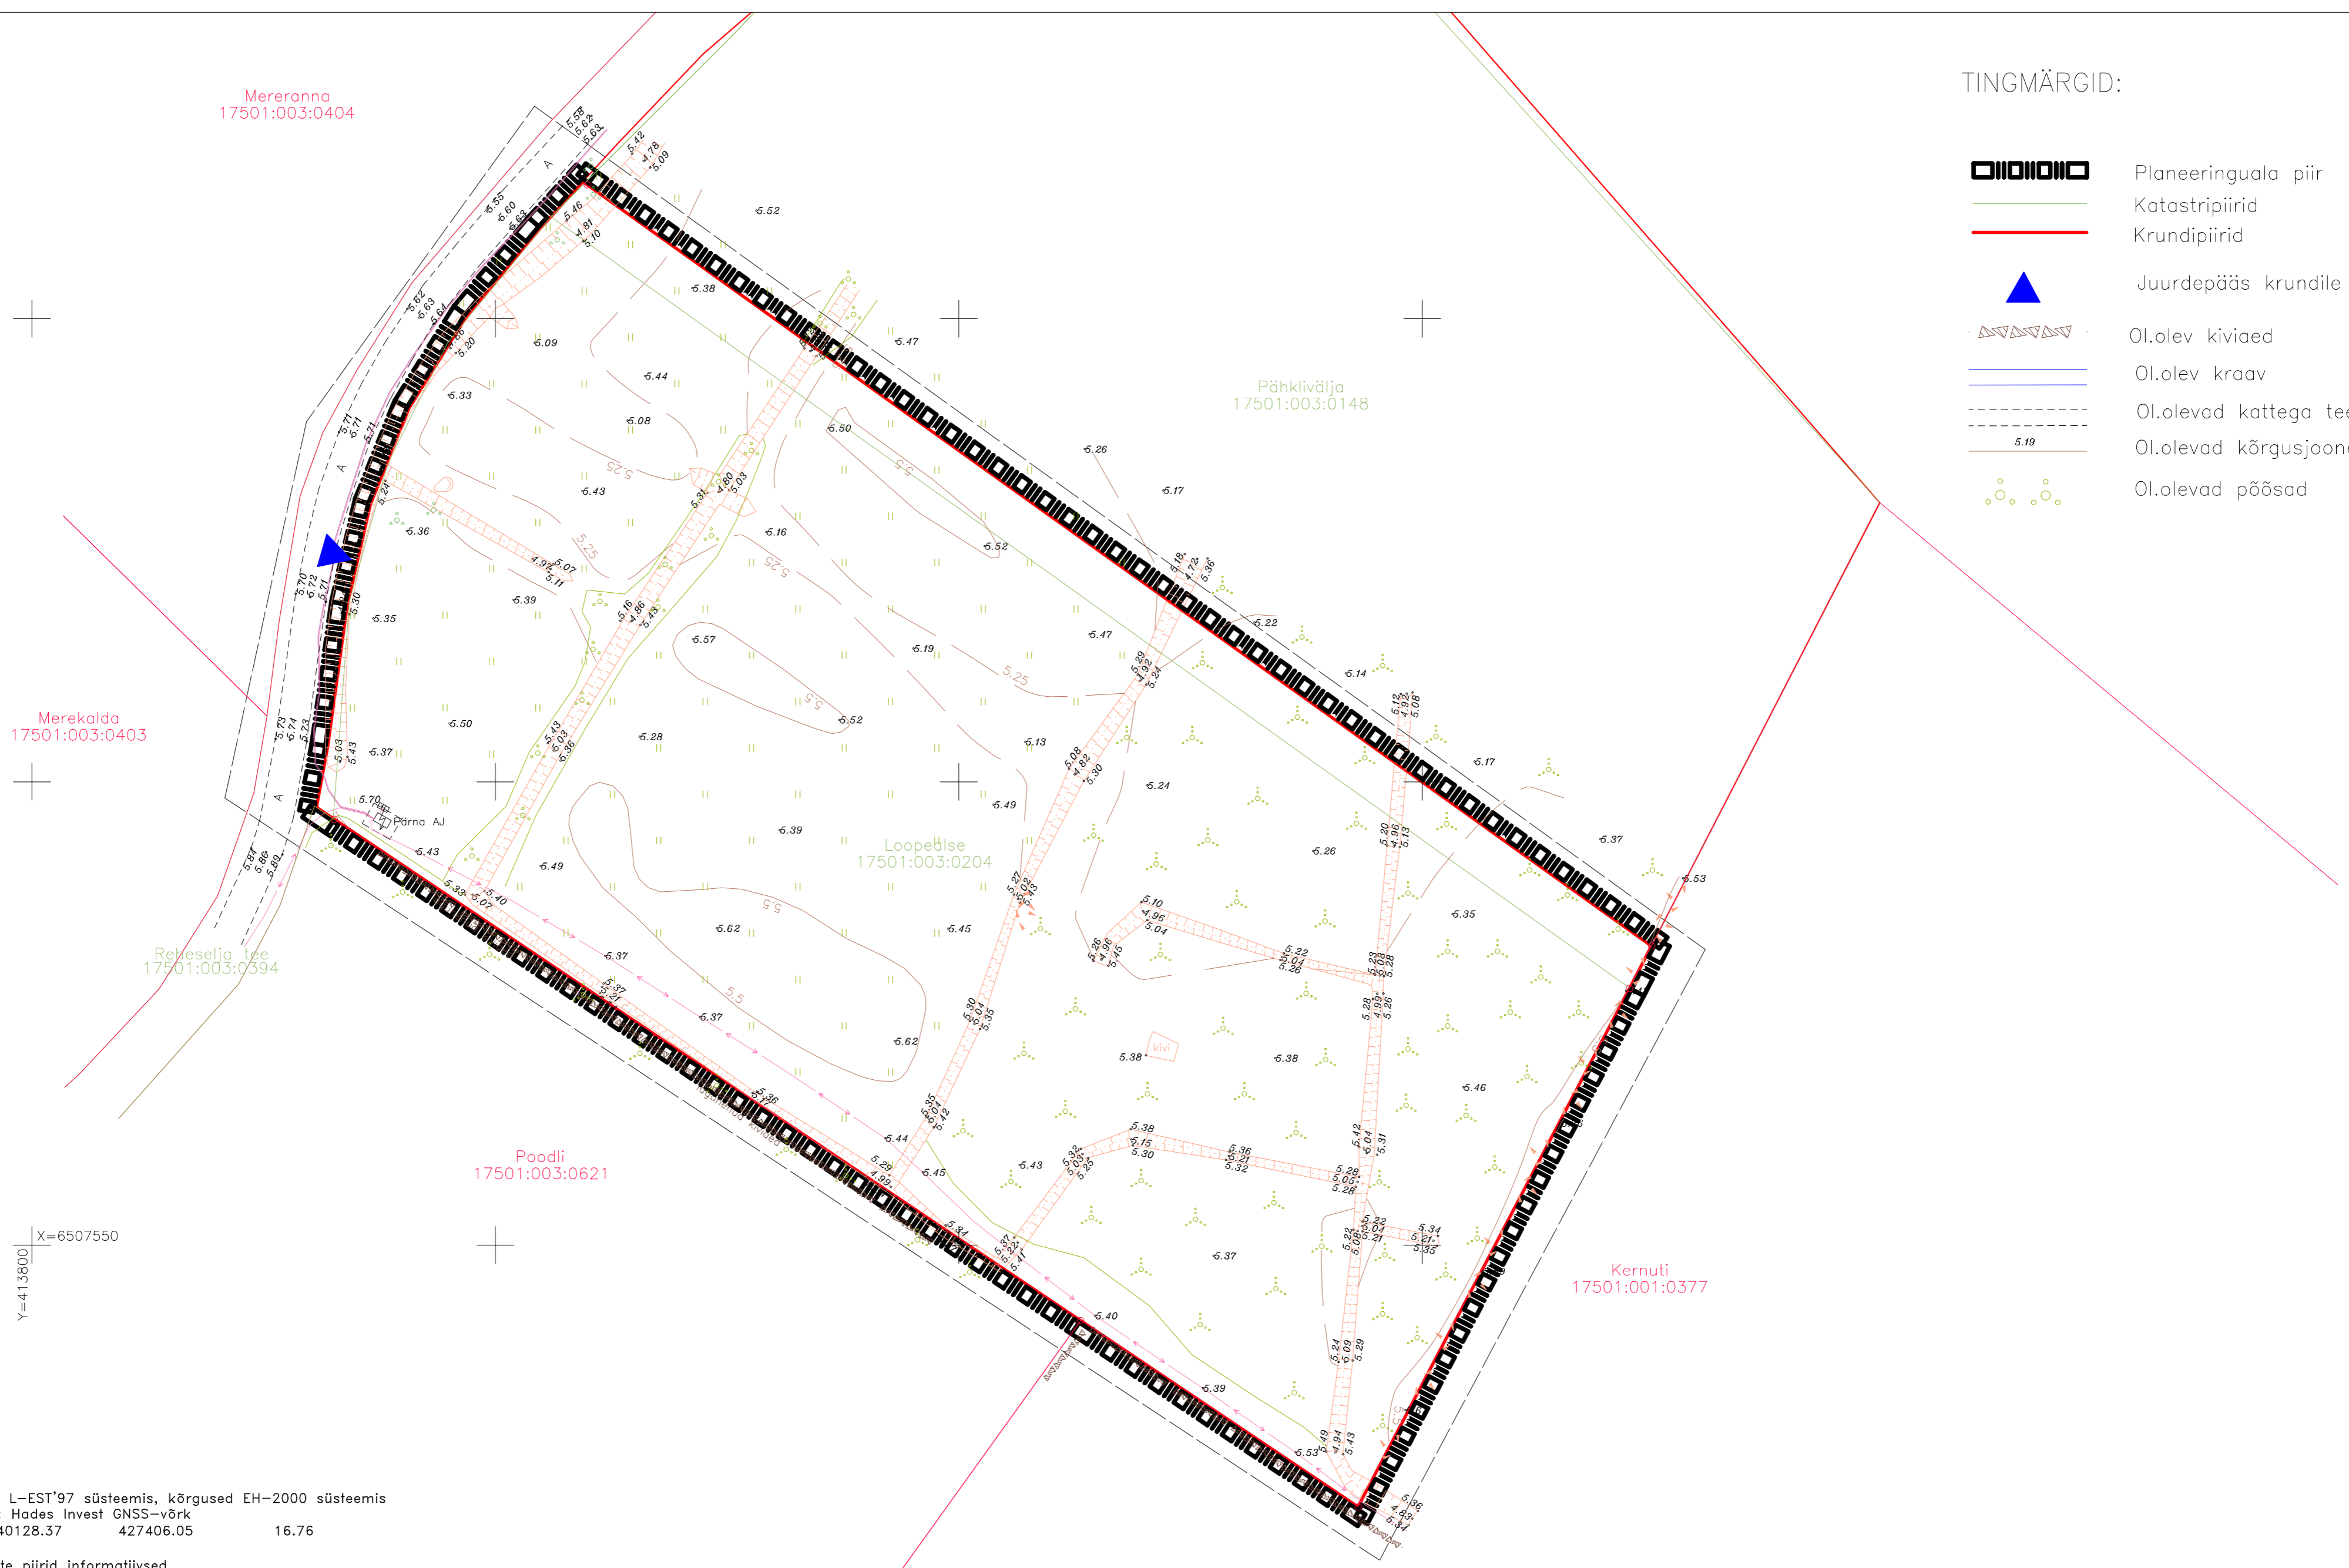

X=6507550
Y=413800

MÄRKUS: Koordinaadid L-EST'97 süsteemis, kõrgused EH-2000 süsteemis
Lähtepunktid: Hades Invest GNSS-võrk
HKAR 6540128.37 427406.05 16.76

Katastriüksuste piirid informatiivsed
Maa-ameeti avaandmed 30.10.2023

Objekti nimetus ja aadress Loopealse kinnistu Reheselja küla, Hiiumaa vald Hiiumaa	Jooniste arv	1	Joonise nr.	AP23_054-1
	Joonise sisu	Mõõtkaava 1:500		
	Maa-ala plaan tehnoorkudega			
	EG/EP	10285050-0001		
AP GEODEESIA OÜ Orjaku, Hiiumaa TEL. +372 6779396; +372 5042248 92114 HIUMAA apgeodeesia@apgeodeesia.ee	Mõõtis	T.Vikerpuur	Töö nr.	AP23_054
	Joonestas	T.Vikerpuur	Kuupäev	24.10.2023
Kontrollis	Bentley PowerCivl V8i			



Koostas/Compiler: ERKI KALLAS /alkikiri digitaalne/	Projekti nimetus/name: LOOPEALSE DETAILPLANEERING		
	Joonis/Drawing: OLEMASOLEV OLUKORD	Tähis /Marker DP-02	Töö nr. /Work nr. 130324
Vastutav spetsialist/ Responsible specialist: URMO METS /alkikiri digitaalne/	Address/Address: Loopealse kinnistu Reheselja küla, Hiiumaa vald Hiiumaa		Kuupäev /Date 13.03.2024
			Staadium /Stage DP
		Mõõt/Scale 1:500	Formaat/Format A2