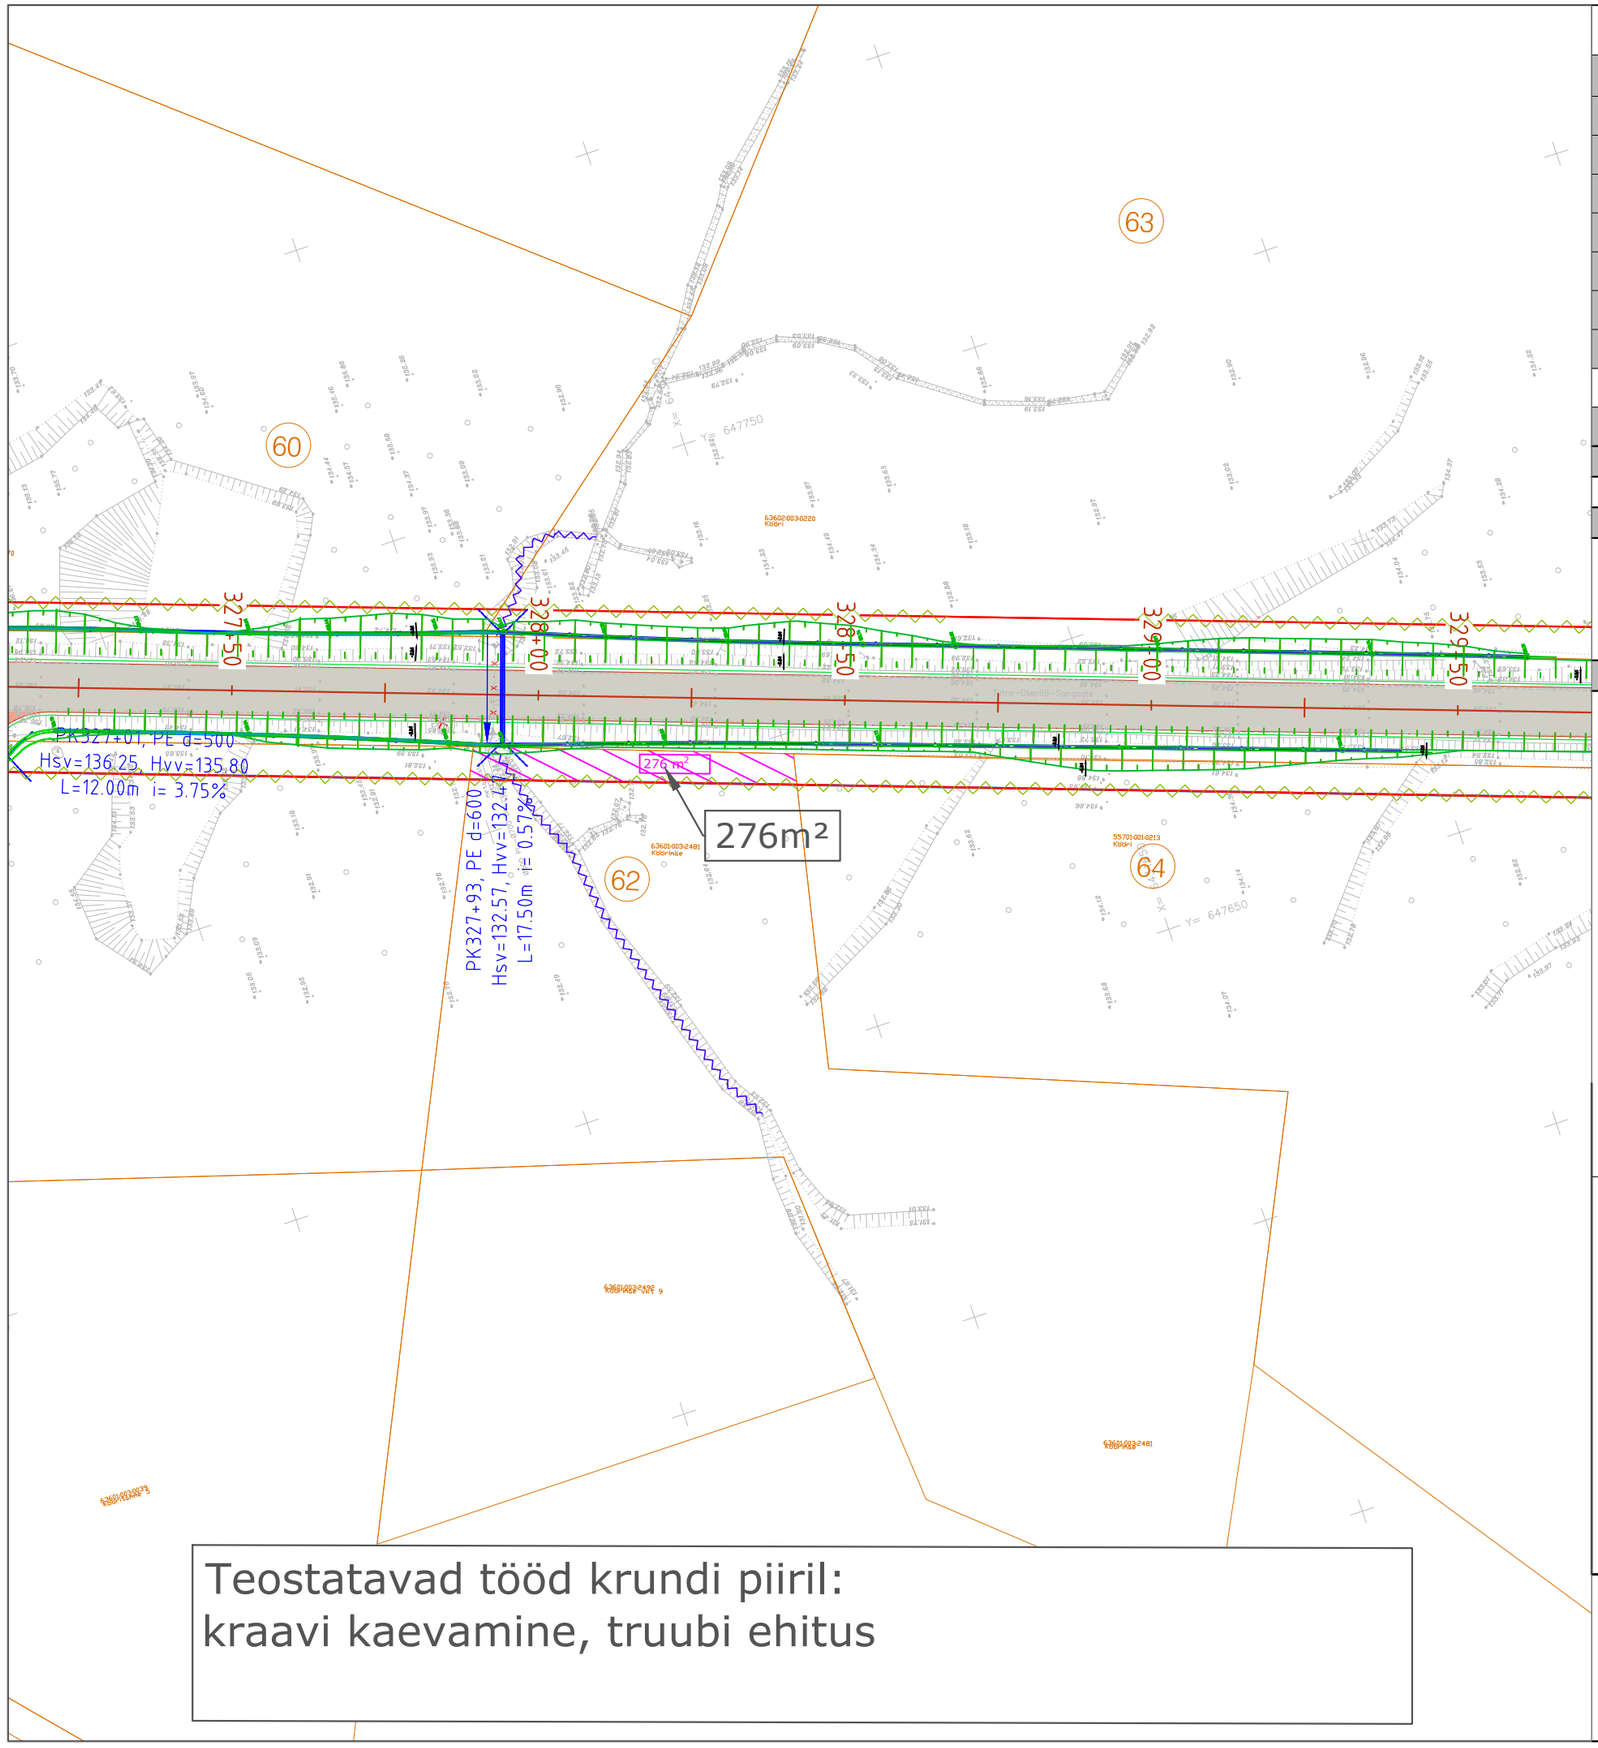

Teostatavad tööd krundi piiril:
kraavi kaevamine, truubi ehitus

PROJEKTLAHENDUSE VÄLJAVÕTE

KINNISTU ANDMED	
Positsiooni number:	62
Kinnisturegistriosa number:	1914440
Katastriüksuse tunnus:	63601:003:2481
Katastriüksuse nimi/aadress:	Köörimäe
Kinnistu pindala:	9141 m²
Võõrandatav ala:	276 m²
Raadamine:	276 m²

OMANIKE ANDMED		
Nimi	Nimi	Nimi
Kontaktandmed	Kontaktandmed	Kontaktandmed

Maaomaniku arvamus

PLAANI TINGMÄRGID:

- Põrkepiire
- Põhitee
- Maantee nõlv
- Mahasõit
- Jalgtee
- Vaba ruum
- Äralõike piir
- Katastriüksuse piir
- Looduskaitseala
- Truup
- Kraav
- Raadamine
- Võõrandatav ala

Tugimaantee 46 Tatra-Otepää-Sangaste km 26,875-33,473 asuva Otepää-Vidrike lõigu rekonstrueerimise põhiprojekti koostamine
Joonis: Plaanilahendus
Tellija: Maanteeamet
Projekteerija: Skepast&Puhkim OÜ
Töö nr: 2018-0069
Koostas: Elian Laks