


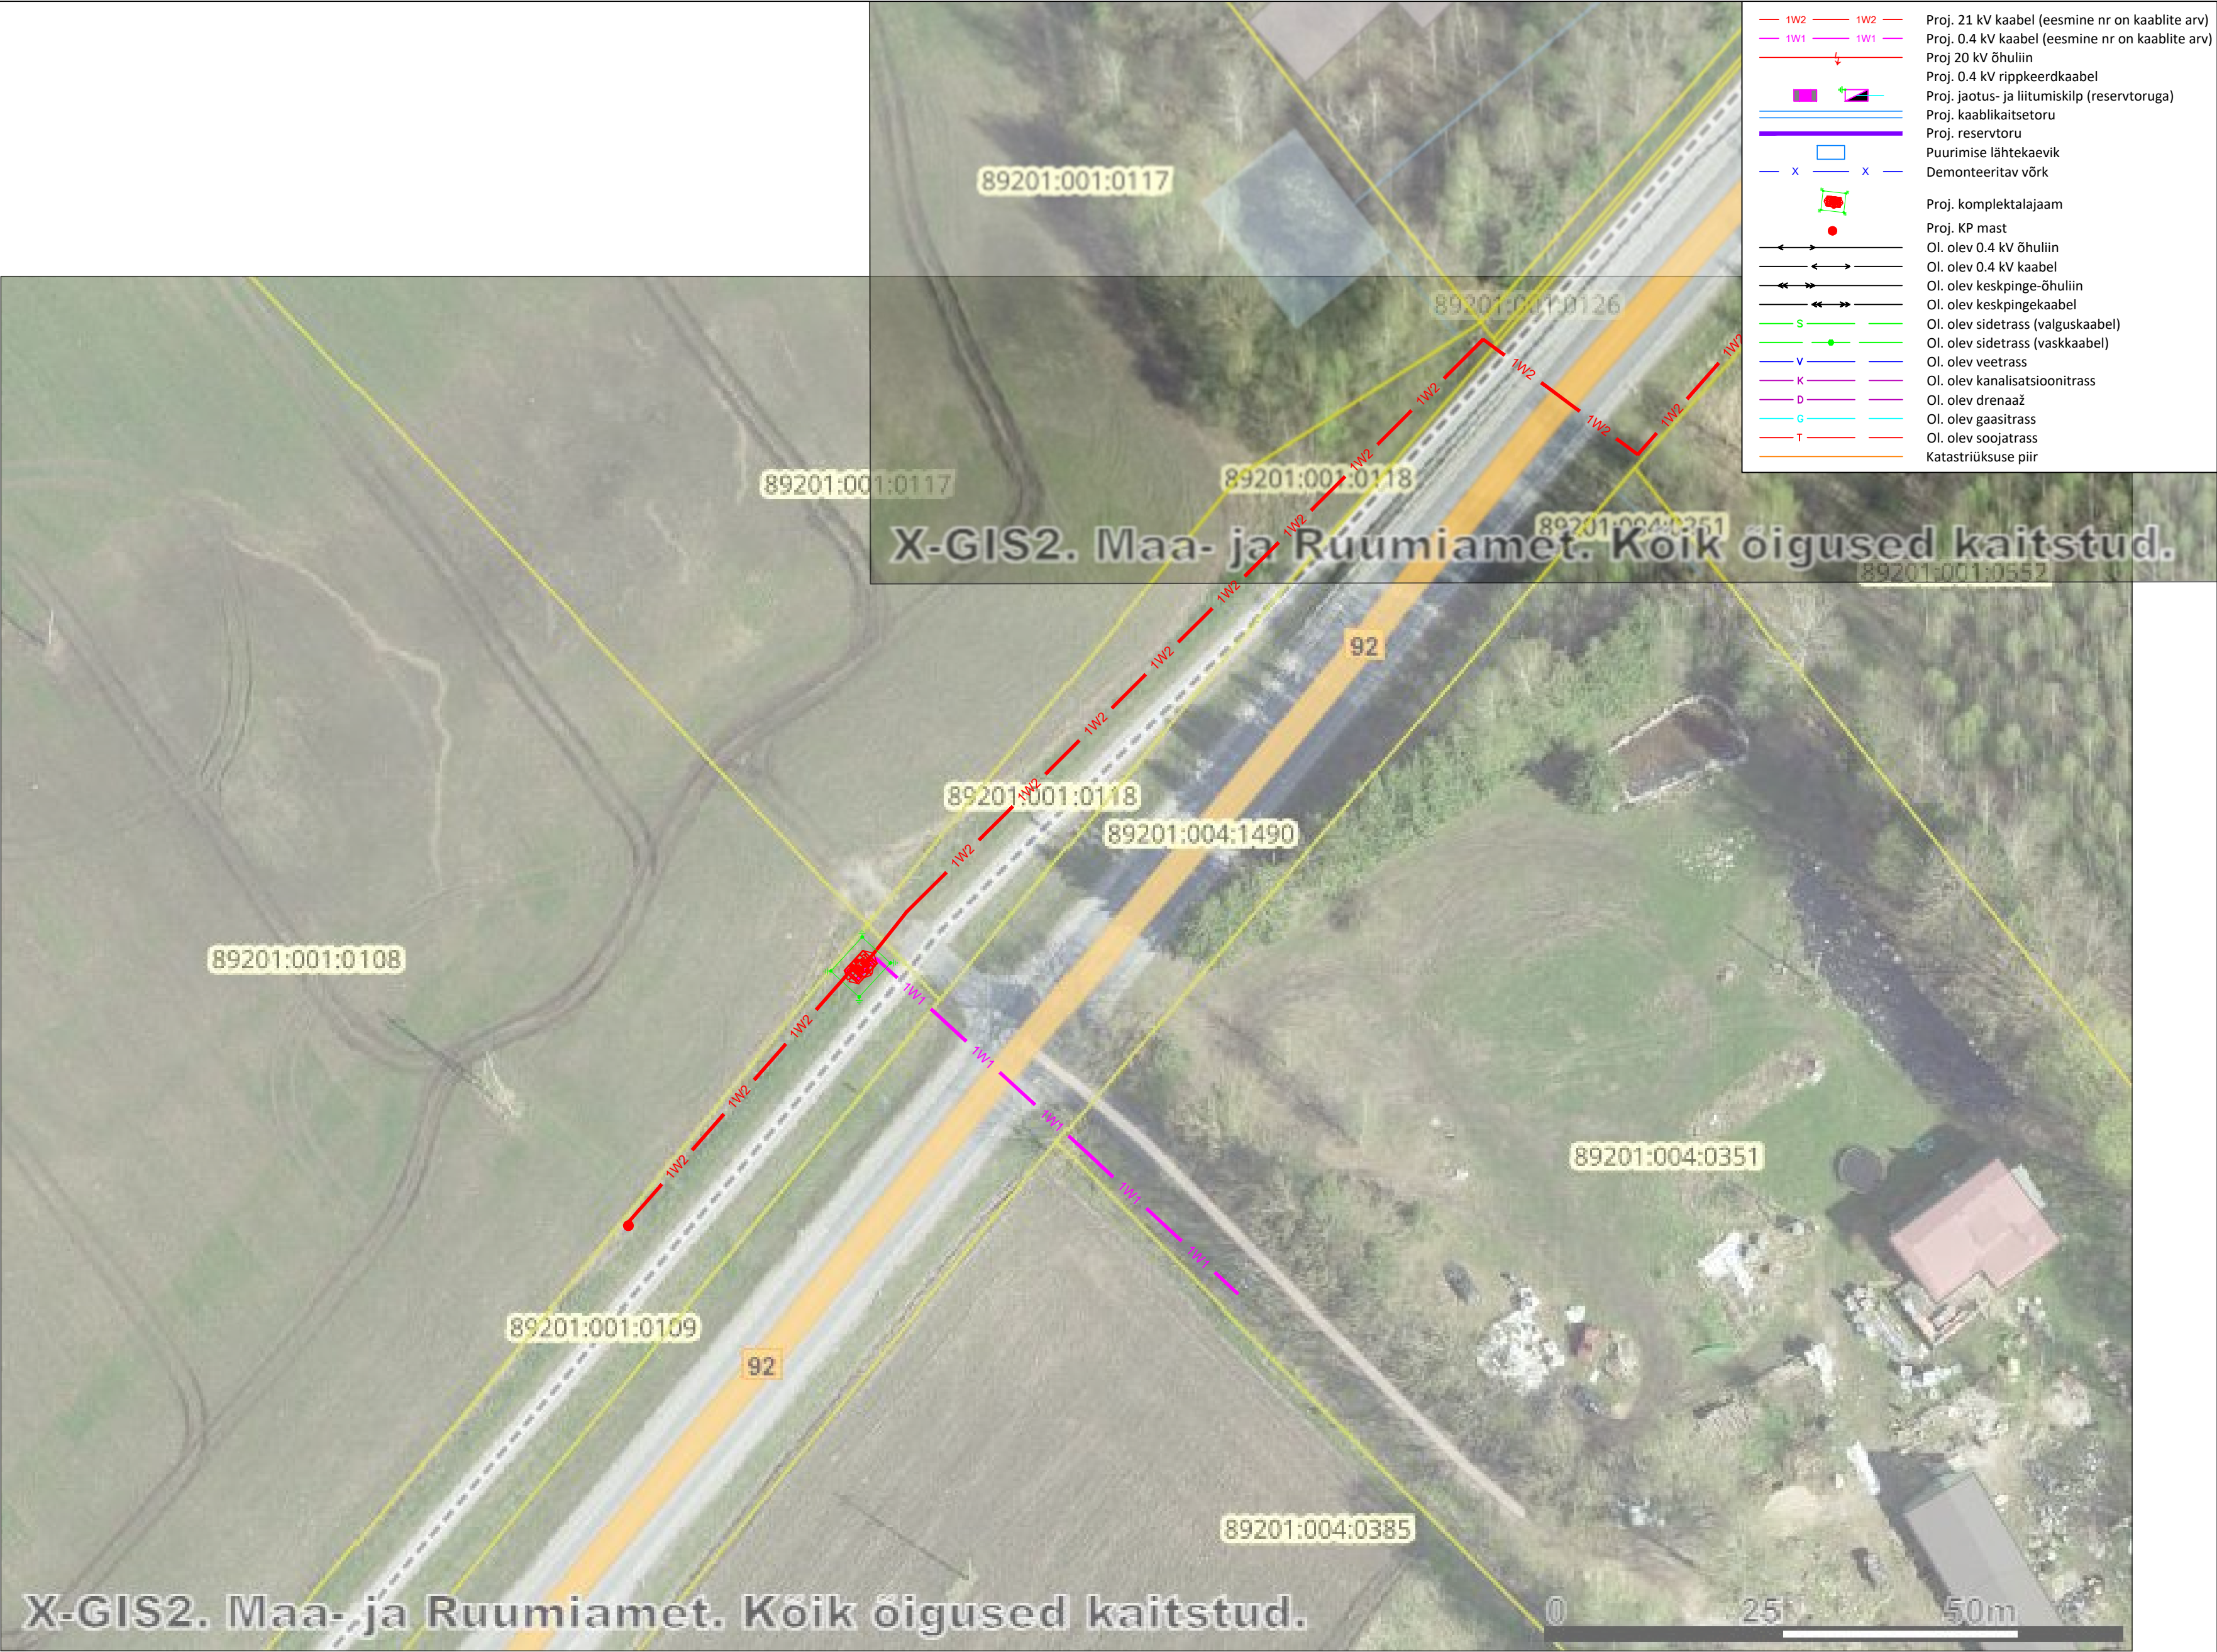

Tellija:			Address: Päevalille 2-2, Ülenurme, Tartumaa; 61714		Koopäev: 00.00.0000	
FIRMA NIMI			MTR: TEL002388		Töö nr: 00-00	
Töö nimetus:		OBJEKTI NIMI	Reg. nr: 12688881		Joonise nr: 000	
			Telefon: +372 553 4119		Mõõtkava: M1:0000 A2	
			E-mail: jaanus@stromtec.ee			
			Projekteerija: Rait Valgma; 5855 9845			
Joonise nimetus:		JOONISE NIMI	Kontrollis: Jaanus Kaldoja			