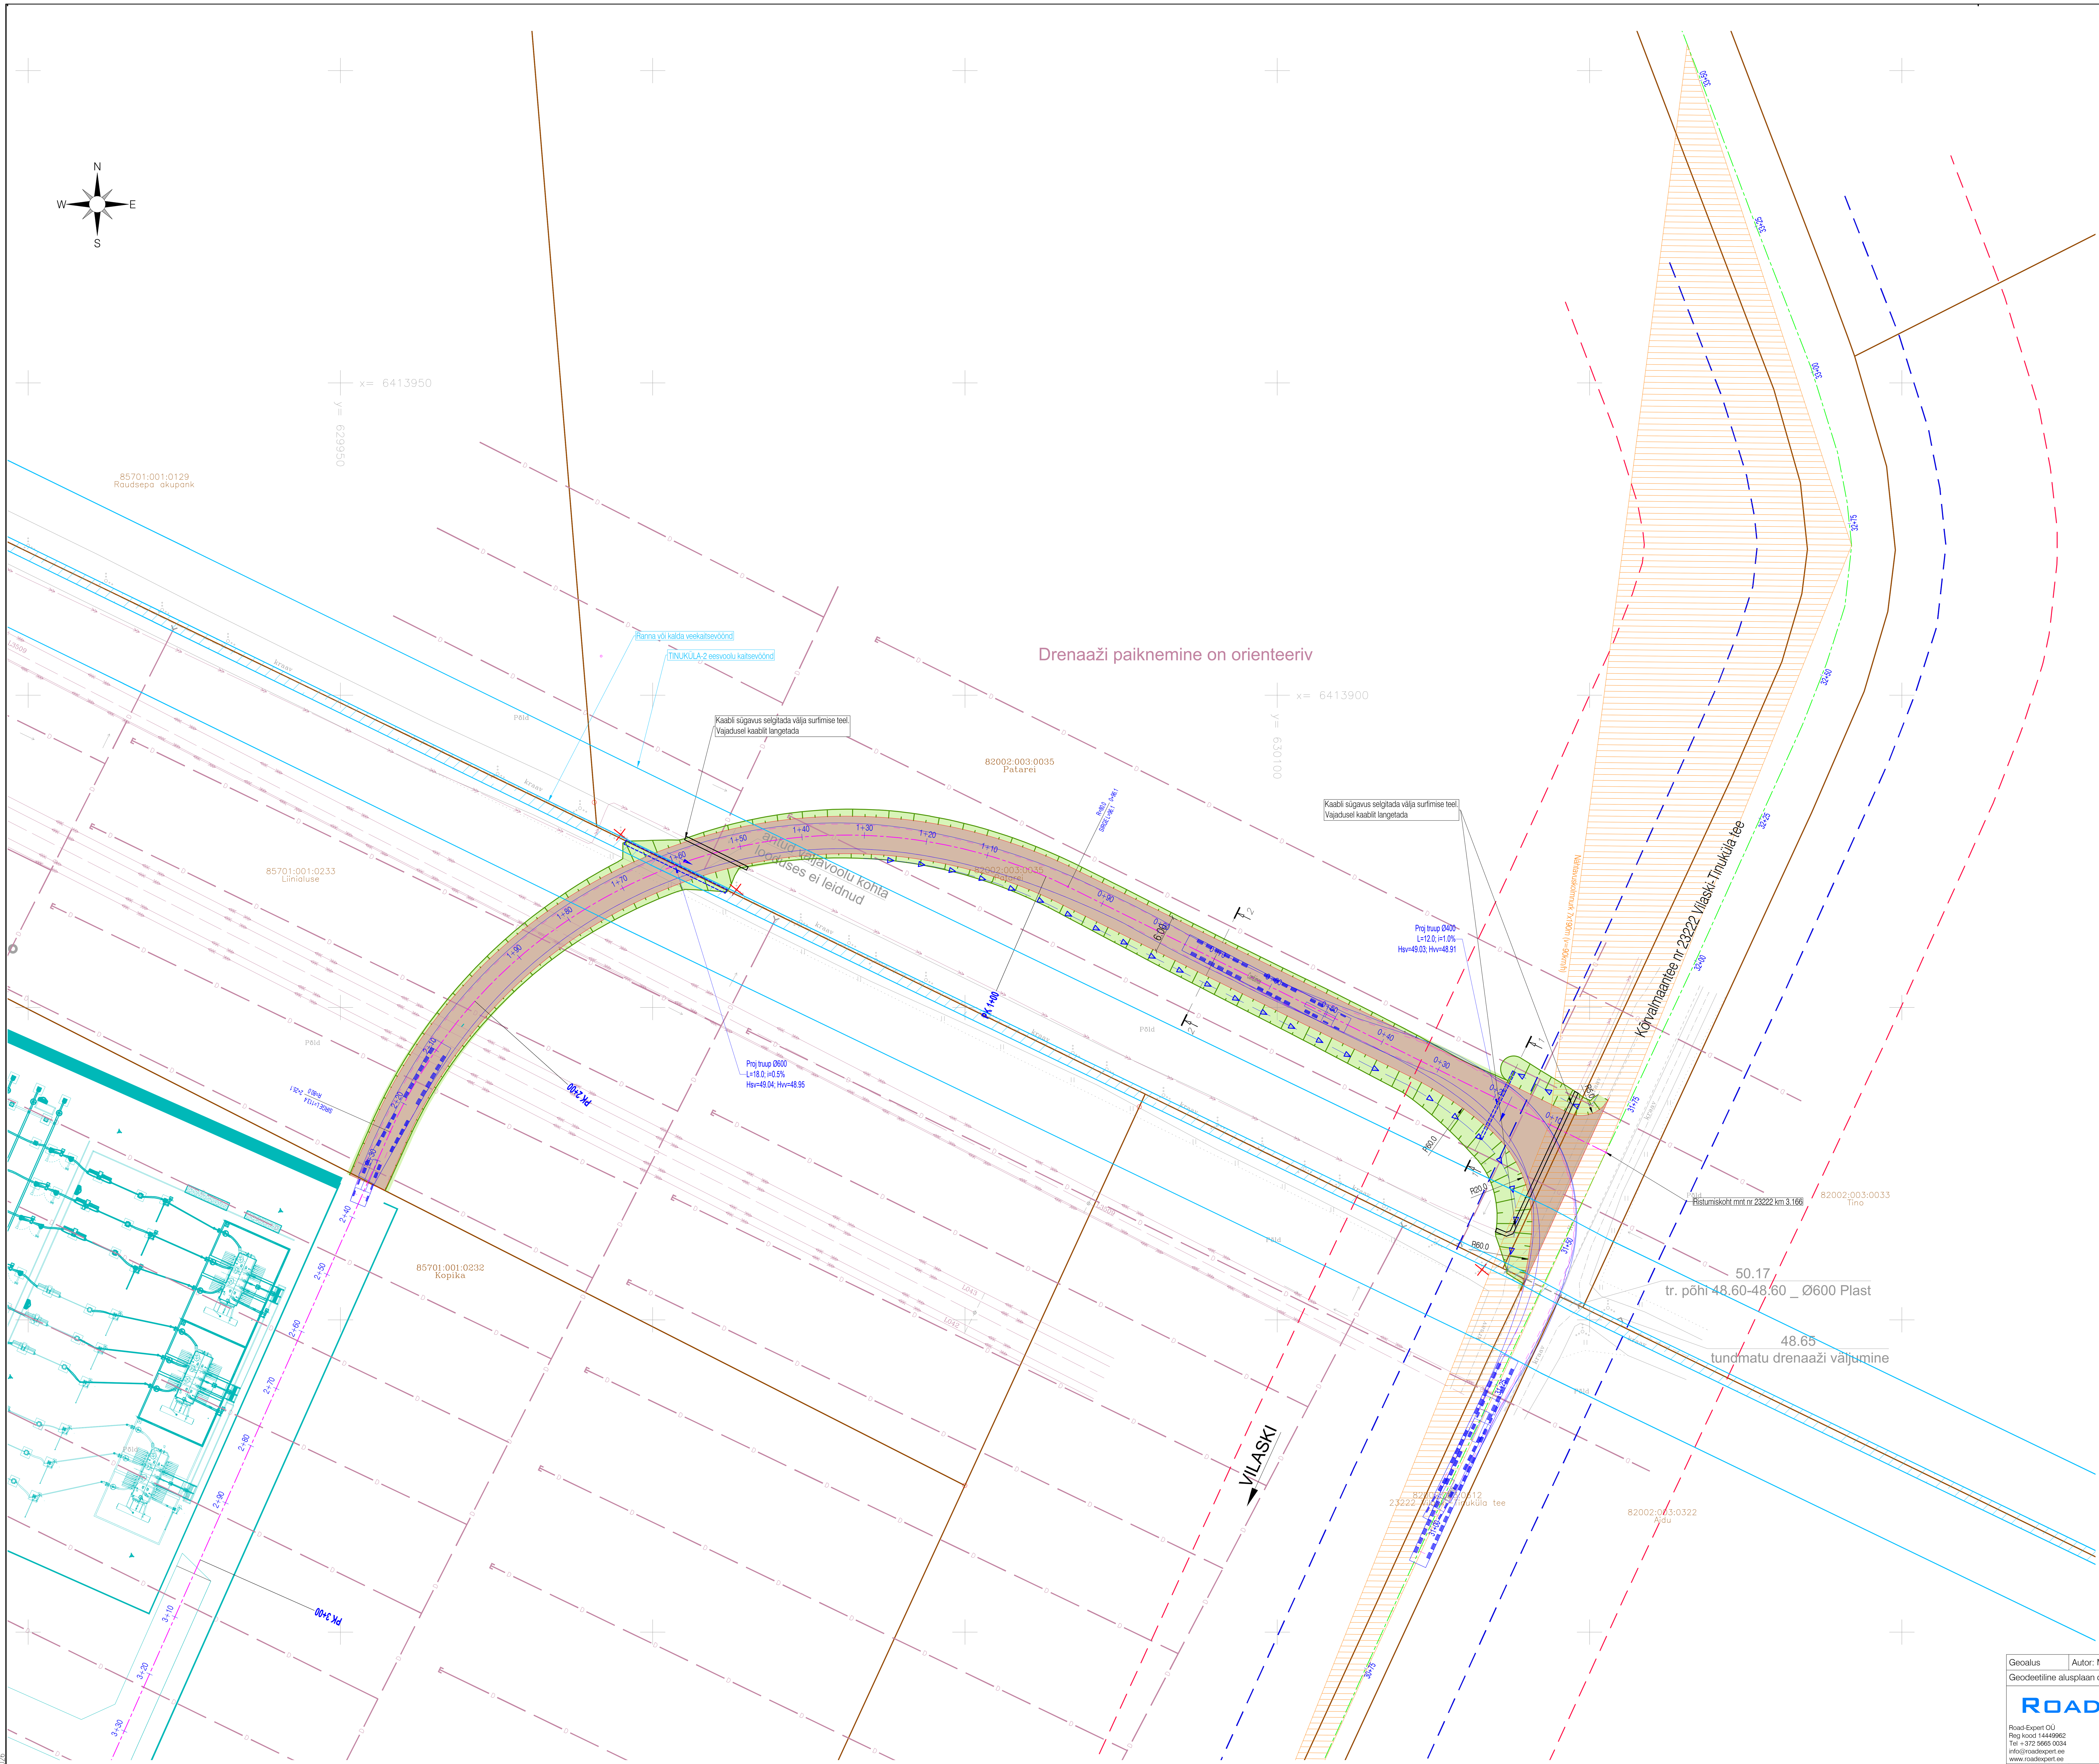

TINGMÄRGID

- Katastriüksuse piir
- Riigiteega külgneva vaba ruumi piir (V90 km/h - 12 m)
- Projekteeritud tee telgjoon
- Olemasoleva tee telgjoon
- Projekteeritud tee servajooned
- Projekteeritud nõlv
- Projekteeritud kraav
- Projekteeritud truup
- Projekteeritud ristumiskoha liitumisnähtavus 7x190m (v=90km/h)
- Projekteeritud kruuskatend
- Projekteeritud haljasalade murukate
- Perspektiivsed objektid (Diotech OÜ töö nr DTP26022)
- Likvideeritavad objektid
- Riigitee nr 23222 Vilaski-Tinuküla tee kaitsevöönd
- Projekteeritud olemasoleva kaabli kaitsmine poolitatava kaitsetoruga Ø110mm 750 N

Geoalus	Autor: Maamõõt OÜ	Töö number: MM26-08	Mõõdistatud: 09.03.2026
Geodeetiline alusplaan on koostatud L-EST 97 koordinaatsüsteemis ja EH2000 kõrgussüsteemis			

ROAD EXPERT

Road-Expert OÜ Reg kood 14449962 Tel +372 5665 0034 info@roadexpert.ee www.roadexpert.ee	Tellija: Diotech OÜ Riia tn 181a, 50411 Tartu Reg kood 12672325 Tel +372 540 05 650 info@diotech.ee	Projekti nimetus Kõrvalmaantee nr 23222 Vilaski-Tinuküla tee km 3.166 ristumiskoht ja juurdepääsutee
		Objekti asukoht Valga maakond/ Valga vald/ Tinu küla
Projektijuht	Meelis Kreevan	/allkirjastatud digitaalselt/
Projekteerija	Erki Lember	/allkirjastatud digitaalselt/
		Joonise nimetus Asendiplaan

Projekti number	Projekti staadium	Joonise number	Joonise mõõtkava	Kuupäev
26005	Tööprojekt	TL-4-02	1:500	16.04.2026

Trükitud: 16.04.2026