

- OLEMASOLEVAD KONSTRUKTSIOONID

LAMMUTATAVAD KANDEKONSTRUKTSIOONID
- VS - 1

ÕHEKROHV
SOOJUSTUS EPS 60 SILVER 150 MM
OLEMASOLEV TELLISSEIN 600 MM

VS - 2

VÄLISVOODRILAUD 21 MM
DIST.LIIST 20 MM
PIR SOOJUSTUS 100 MM
OLEMASOLEV TELLISSEIN 600 MM

VS - 3

ÕHEKROHV
SOOJUSTUS EPS 60 SILVER 150 MM
PROJ. PLOKKSEIN 200 MM

VS - 5

TSEMENTPAALT+ÕHEKROHV
KERGKONSTRUKTSIOON/SOOJUSTUS 100 MM
2XKIPSPLAAT
- SS - 1

VÄIKEPLOKK (VASTAVALT KONSTRUKTSIOONILE)

SS - 2


KERGPLOKK 100MM

SS - 3

2XKIPSPLAAT
MET.KARKASS+SOOJUSTUS 66 MM
ÕHKVAHE 10 MM
MET.KARKASS+SOOJUSTUS 66 MM
2XKIPSPLAAT

SS - 4

KIPSPLAAT
MET.KARKASS+SOOJUSTUS 66 MM
KIPSPLAAT

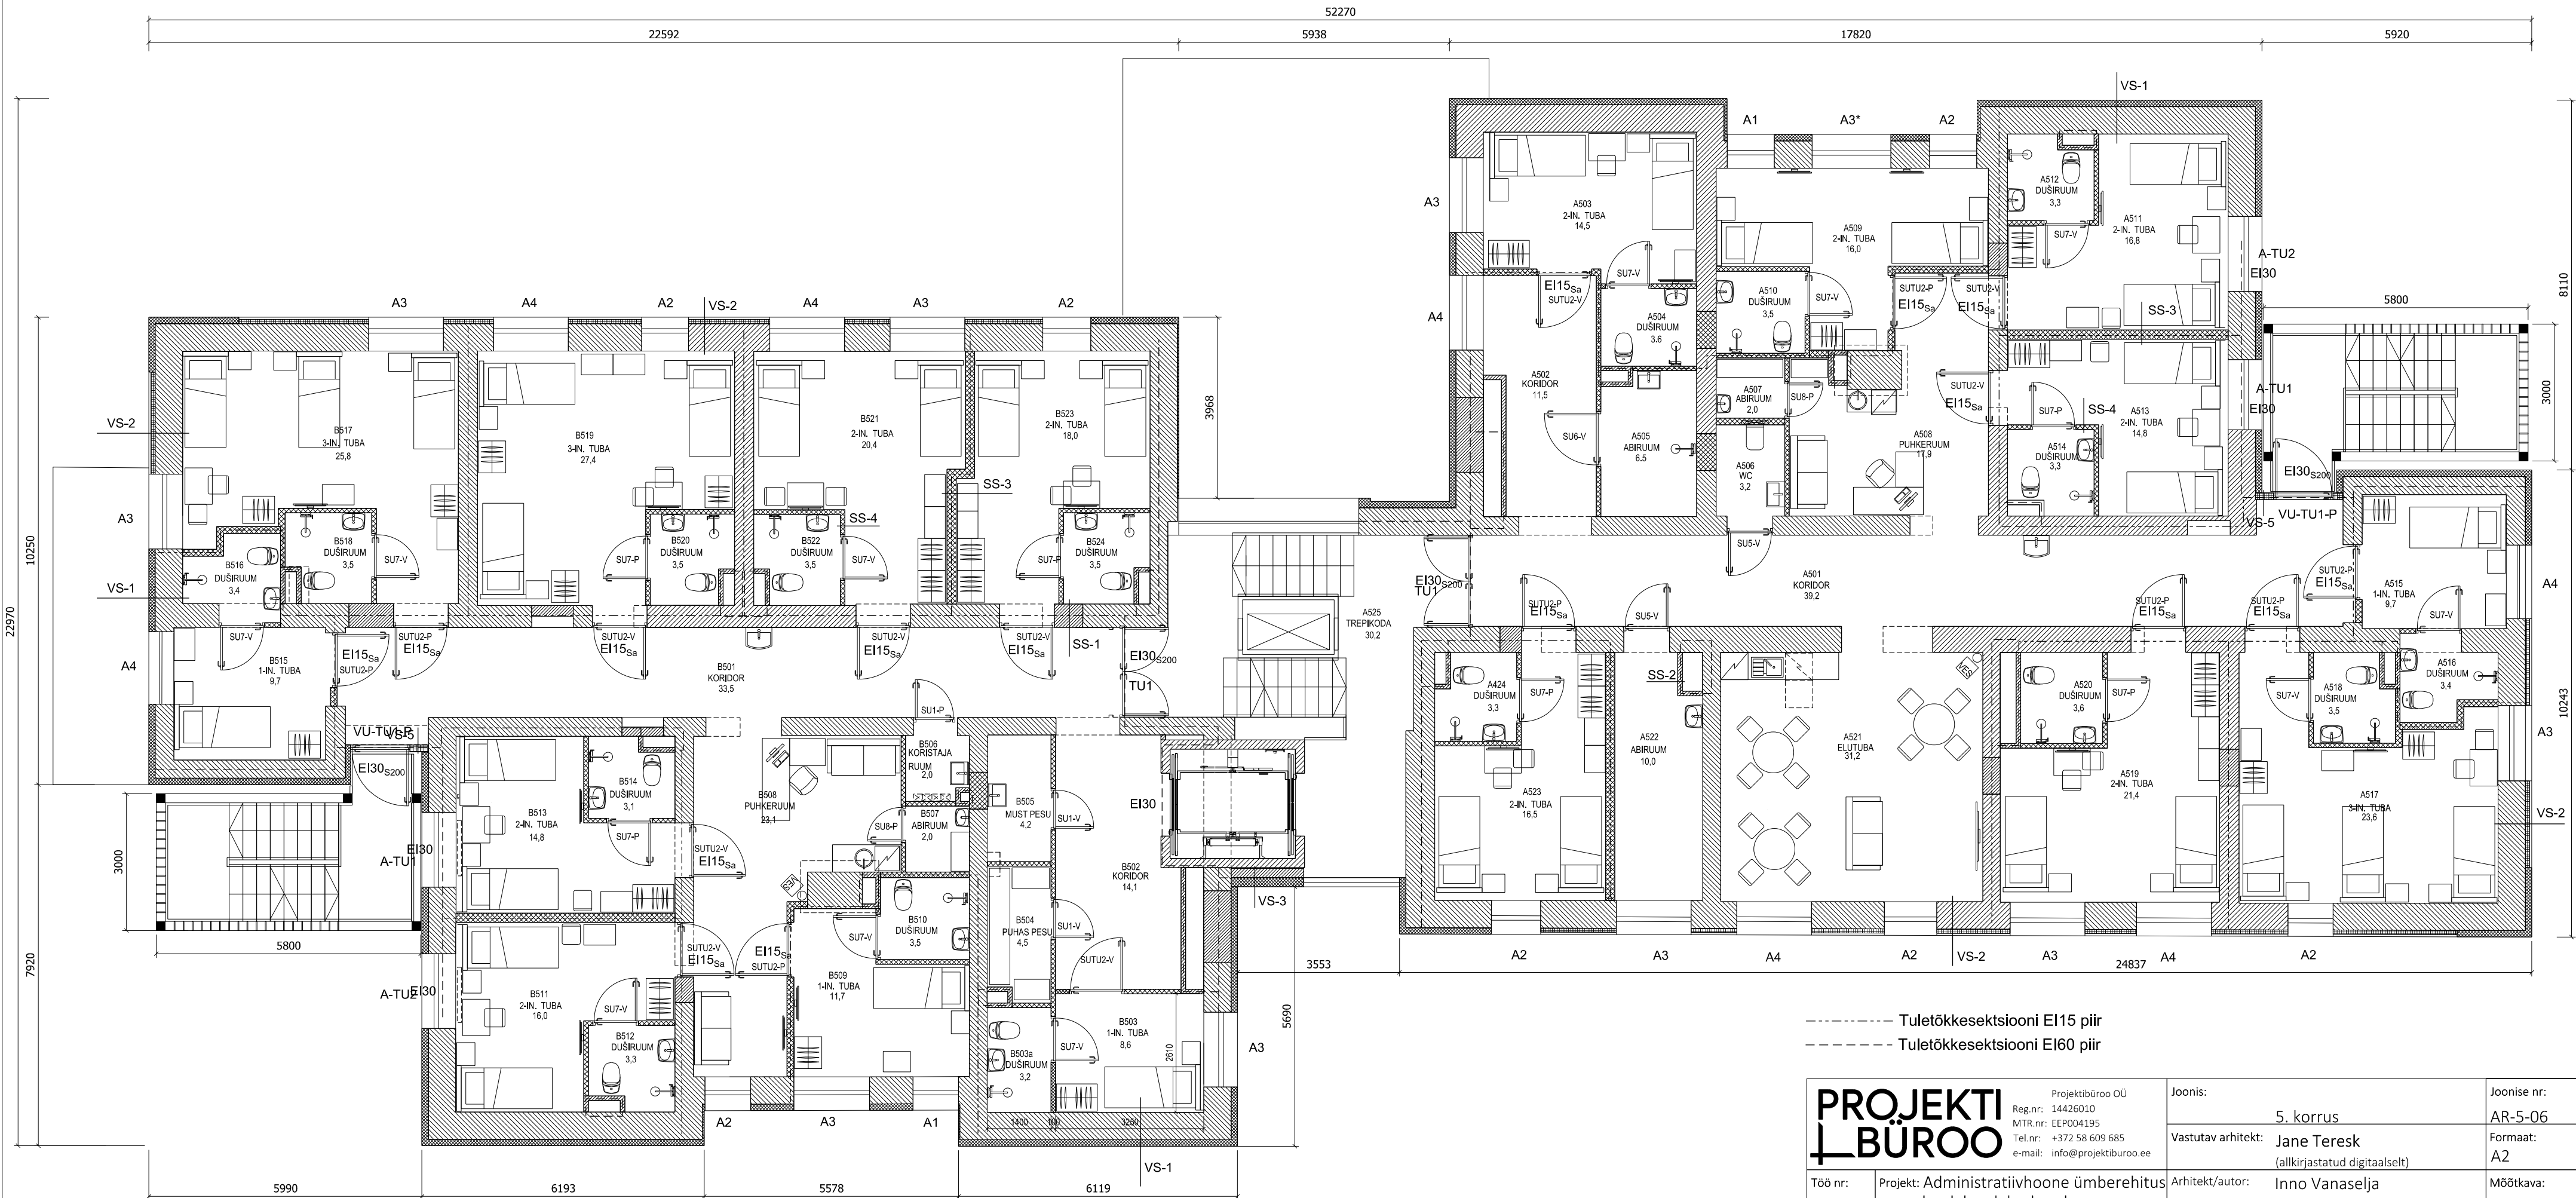

----- Tuletõkkeseksitsiooni EI15 piir
----- Tuletõkkeseksitsiooni EI60 piir

PROJEKTI BÜROO Projektibüroo OÜ Reg.nr: 14426010 MTR.nr: EEP004195 Tel.nr: +372 58 609 685 e-mail: info@projektiburoo.ee		Joonis: 5. korrus Vastutav arhitekt: Jane Teresk (allkirjastatud digitaalselt)	Joonise nr: AR-5-06 Formaat: A2
Töö nr: 2401	Projekt: Administratiivhoone ümberehitus hoolekandekeskuseks	Arhitekt/autor: Inno Vanaselja (allkirjastatud digitaalselt)	Mõõtkava: 1:100
Stadium: PP	Address: Põllu 1a, Tartu	Arhitekt:	Kuupäev: 27.12.2024