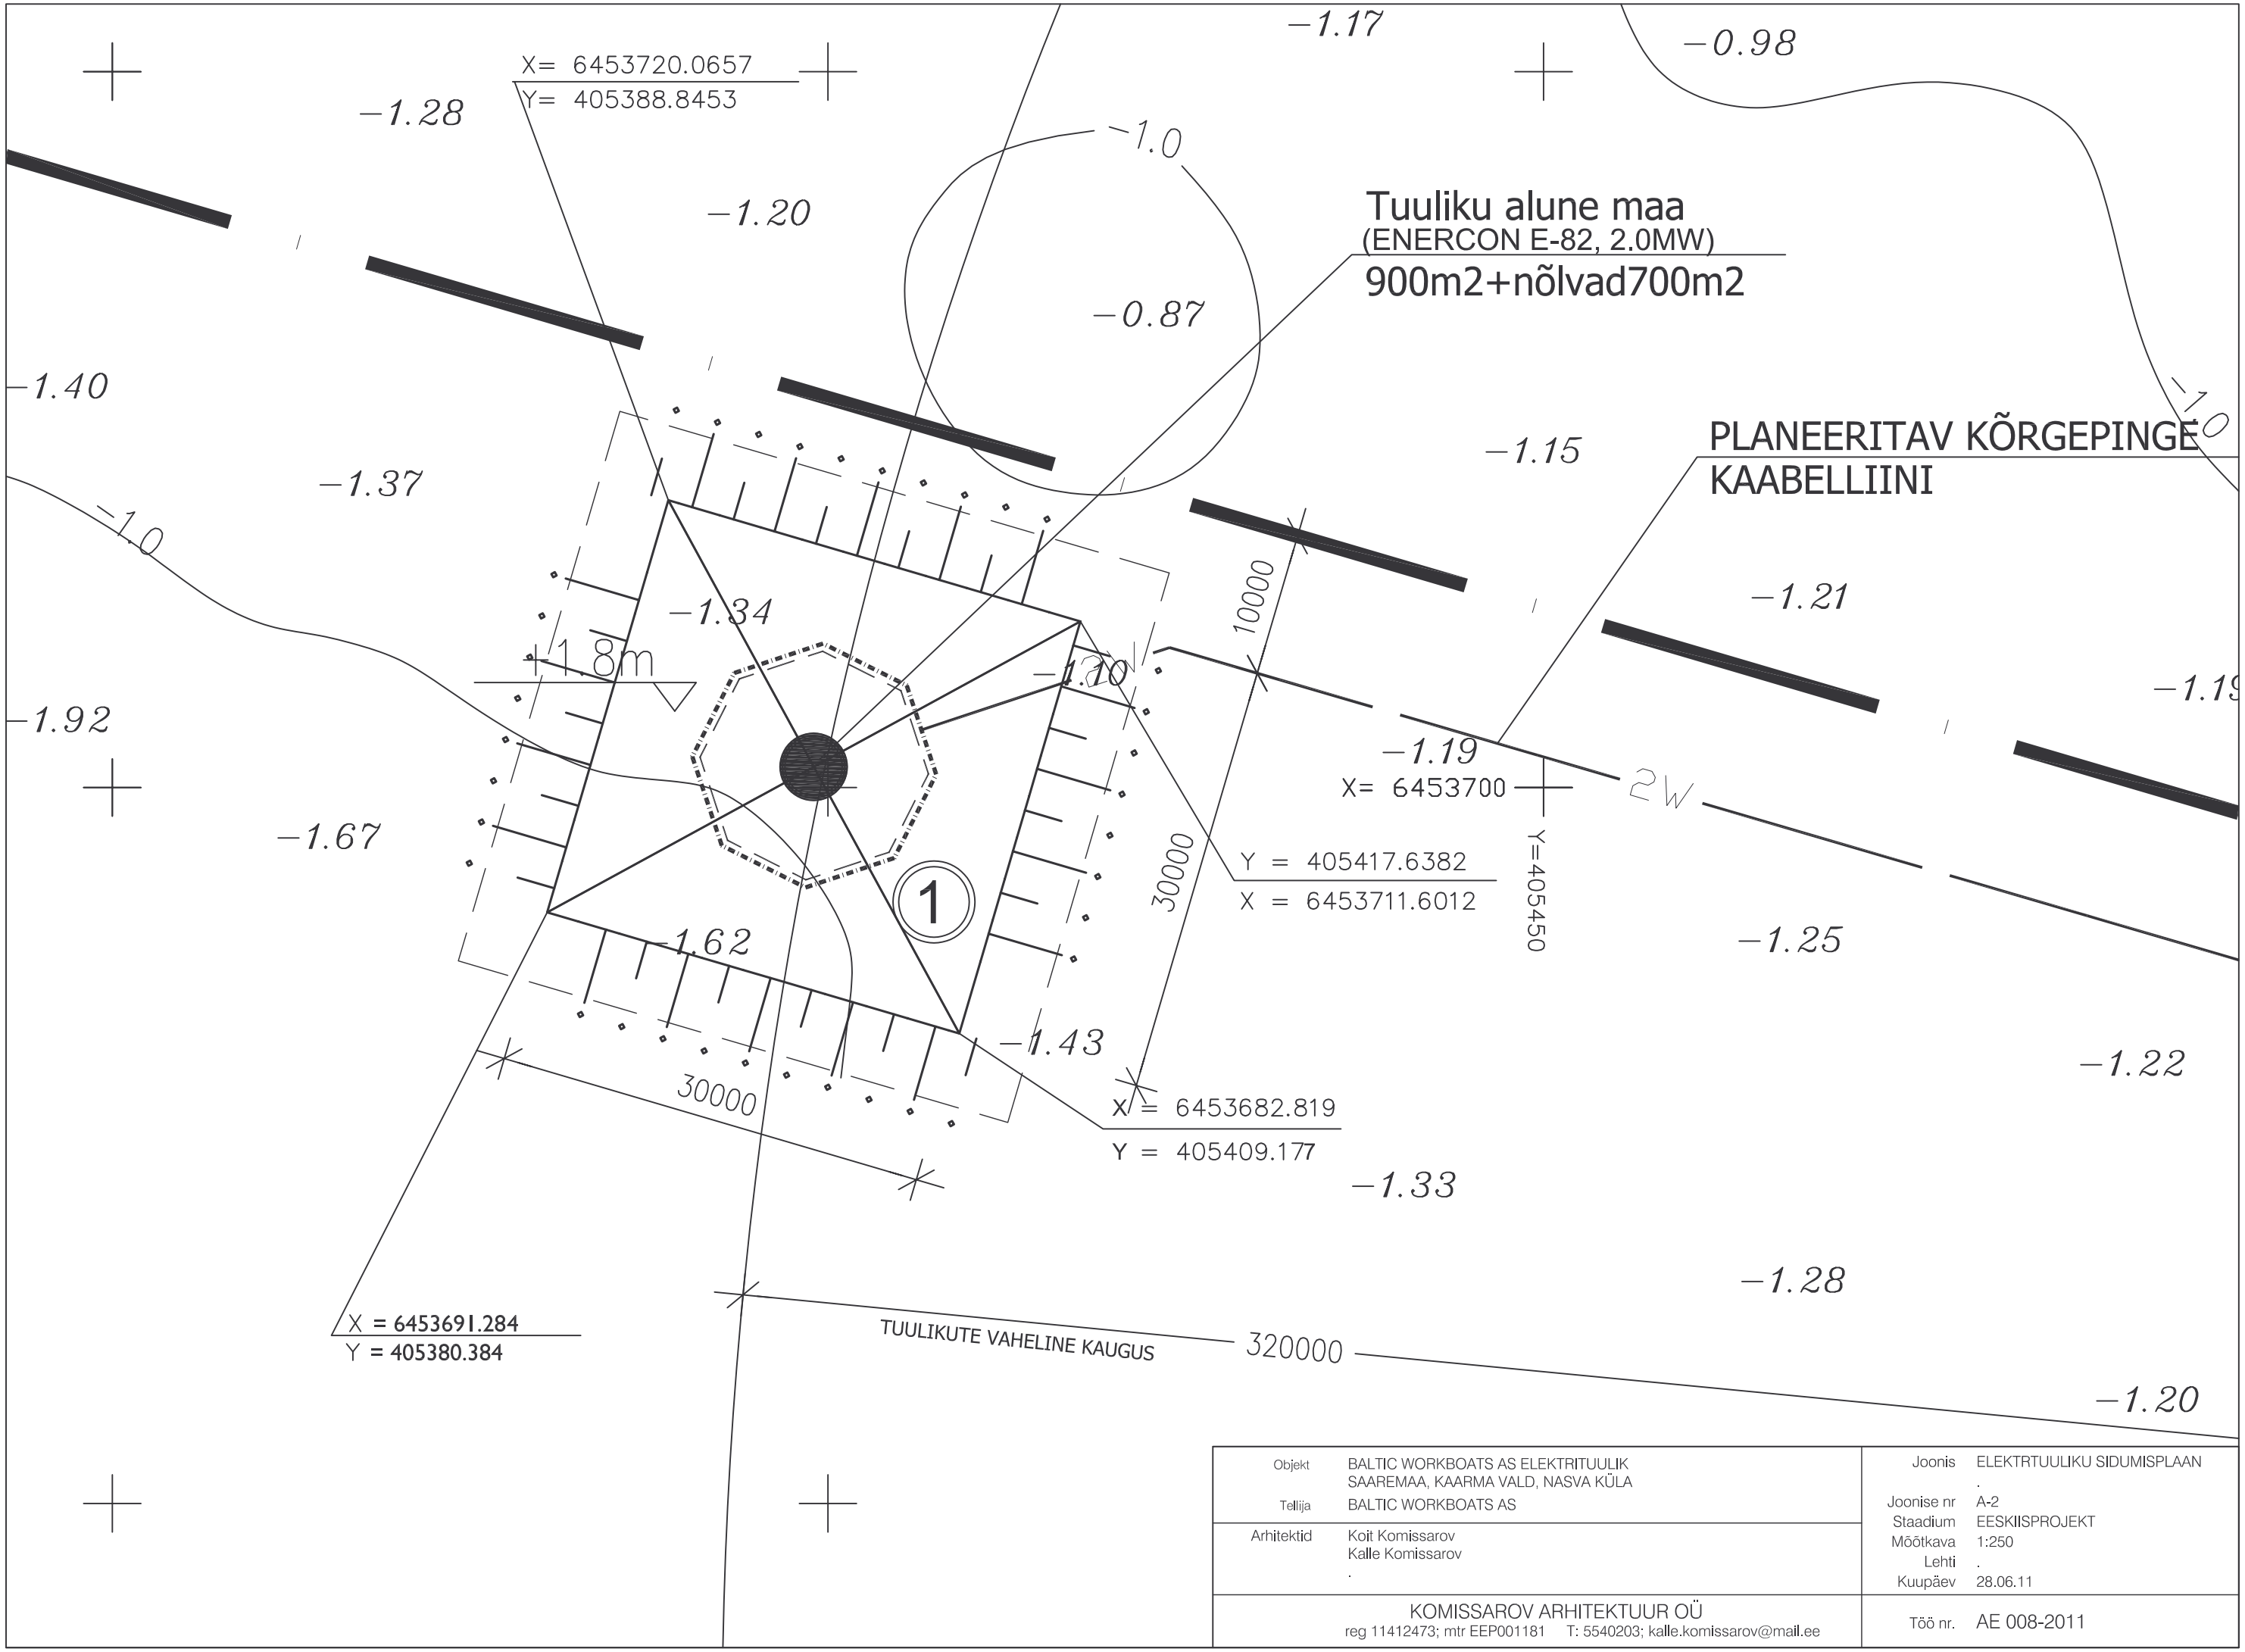

Objekt	BALTIC WORKBOATS AS ELEKTRITUULIK SAAREMAA, KAARMA VALD, NASVA KÜLA	Joonis	ELEKTRTUULIKU SIDUMISPLAAN .
Tellija	BALTIC WORKBOATS AS	Joonise nr	A-2
Arhitektid	Koit Komissarov Kalle Komissarov .	Staadium	EESKIISPROJEKT
		Mõõtkava	1:250
		Lehti	.
		Kuupäev	28.06.11
KOMISSAROV ARHITEKTUUR OÜ reg 11412473; mtr EEP001181 T: 5540203; kalle.komissarov@mail.ee		Töö nr.	AE 008-2011