


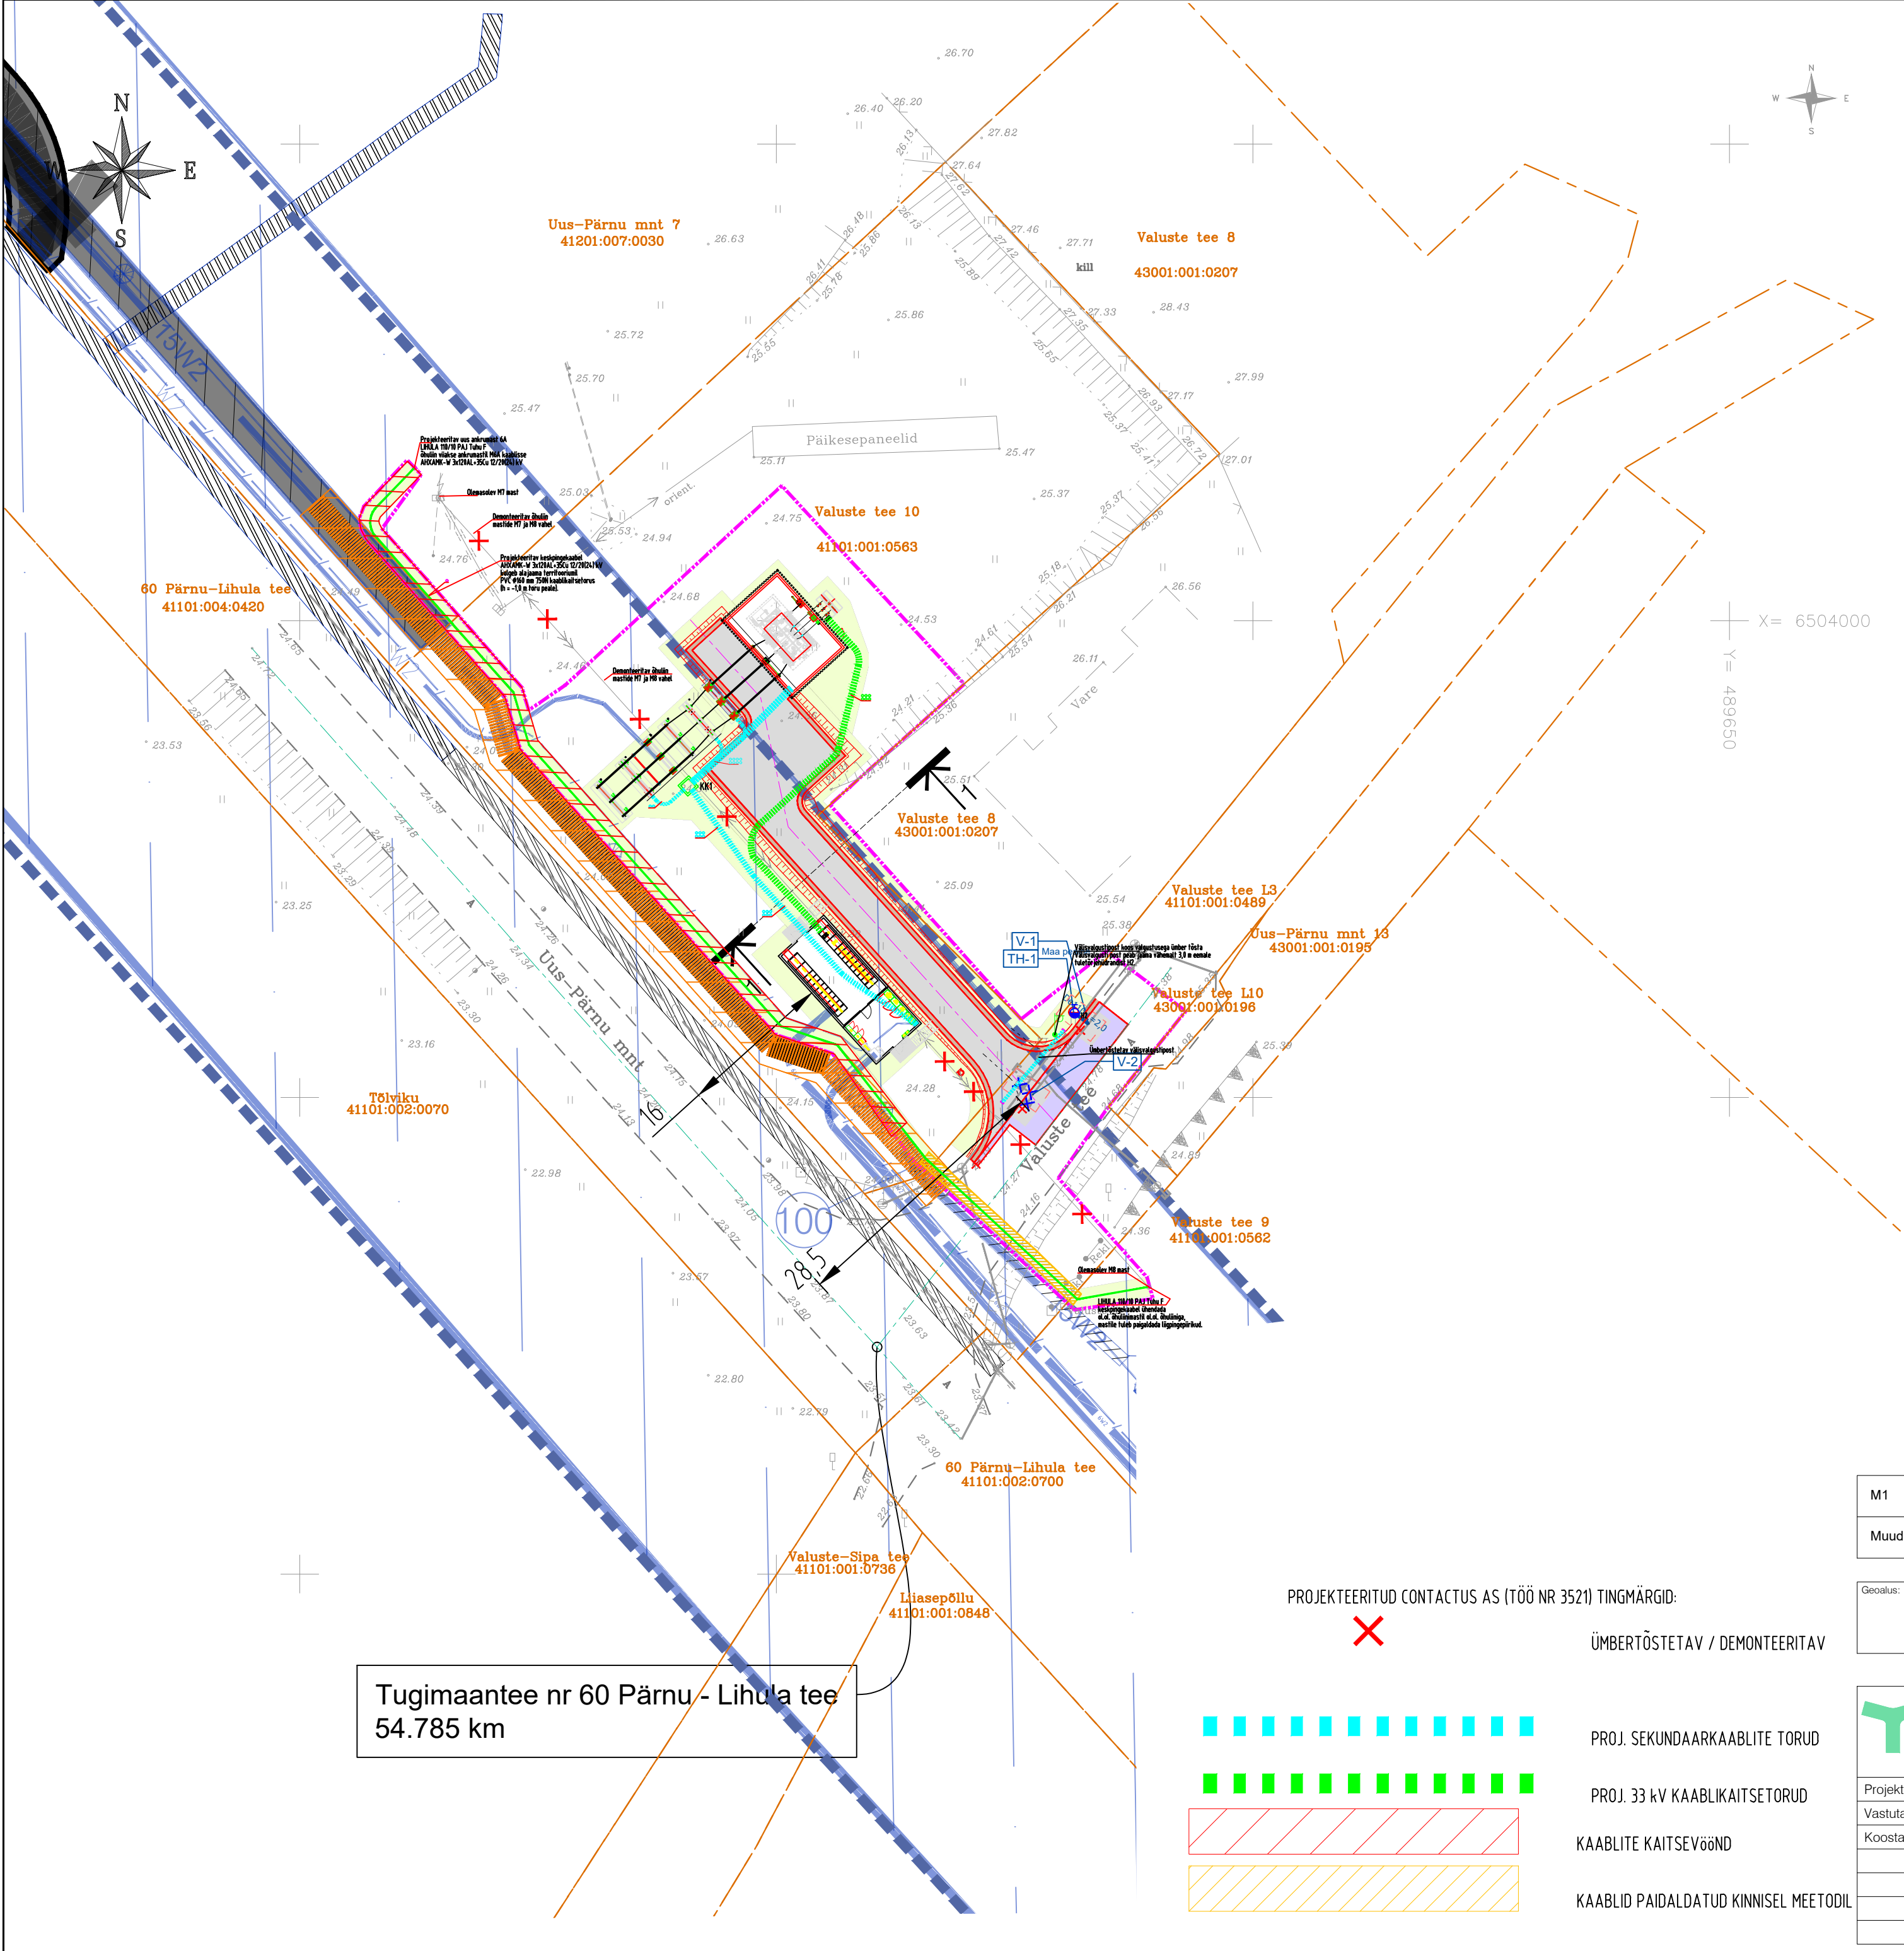

T-MODEL OÜ TINGMÄRGID:	
	Töömahtude piir
	Projekteeritud tee telgjoon
	Olemasoleva tee telgjoon
	Kinnistupiir
	Projekteeritud tee servajooned
	Projekteeritud tugipeenar ("Tüüp 3")
	Projekteeritud murunõlvad (1:2)
	Projekteeritud sõidutee ab-katend "Tüüp 1"
	Projekteeritud sõidutee ab-ülekate "Tüüp 2"
	Projekteeritud sõelmekatend "Tüüp 3"
	Projekteeritud haljasalade murukate "Tüüp 4"
	Teekaitsevööndi piir
	Likvideeritavad objektid
	Projekteeritud liiklusemärgi post
	Perspektiivsed objektid (Enefit Green AS projekt)
	Kehtiv topogeodeetilise alusplaan (Aamos Atlas OÜ, töö nr 038-G-24)

*MÄRKUS: Taastamisel ol.ol. Valuste tee L3 arvestada ol.ol. konstruktsiooni paksustega, mis täpsustada ehituse käigus.

Entec Eesti OÜ töö nr 1541/25 tingmärgid:

- V-1

Projekteeritud veetorustiku sõlm
- TH-1

Projekteeritud maa pealne tuletõrjehüdrant
- V1

Projekteeritud veetorustik
- X X

Likvideeritud rajatis

PROJEKTEERITUD CONTACTUS AS (TÖÖ NR 3521) TINGMÄRGID:

ÜMBERTÕSTETAV / DEMONTEERITAV

- PROJ. SEKUNDAARKAABLITE TORUD
- PROJ. 33 kV KAABLIKAITSETORUD
- KAABLITE KAITSEVÖÖND
- KAABLIID PAIDALDATUD KINNISEL MEETODIL

M1		
Muudatused	Kuupäev	Muudatuste kirjeldus
Geoaalus:		
Koostas Aamos Atlas OÜ; töö nr 038-G-24; moodustatud 28.04.2024		
Koordinaadid L-EST 97 süsteemis		
Kõrgused EH2000 süsteemis		
T-MODEL OÜ reg nr 11270607 Lelle tn 24, Tallinn 11318 tel +372 606 1601 info@tmodel.ee www.tmodel.ee		
Projekti juht	A. Lai	Projekti nimi: Lihula alajaama juurdepäästu tee projekteerimine
Vastutav pädev isik	A. Reisenbuk	Projekti osa: Teed ja liikluskorraldus
Koostaja	M. Mölder	Objekti asukoht: Pärnu maakond, Lääneranna vald, Lihula linn, Valuste tee 10
		Joonise nimi: Tehnovõrkude koondplaan
		Joonise faili nimi: 25005_EP_TL-4-60_v01_Tehno.pdf
		MTR reg nr: EEP003363 EPE001071 ELK000054 EEP001401
		Töö nr: 25005
		Stadium: EP
		Joonis koostatud / trükitud: 27.02.2025 / 27.02.2025
		Mõõtkava: 1:500
		Joonise nr: TL-4-60