


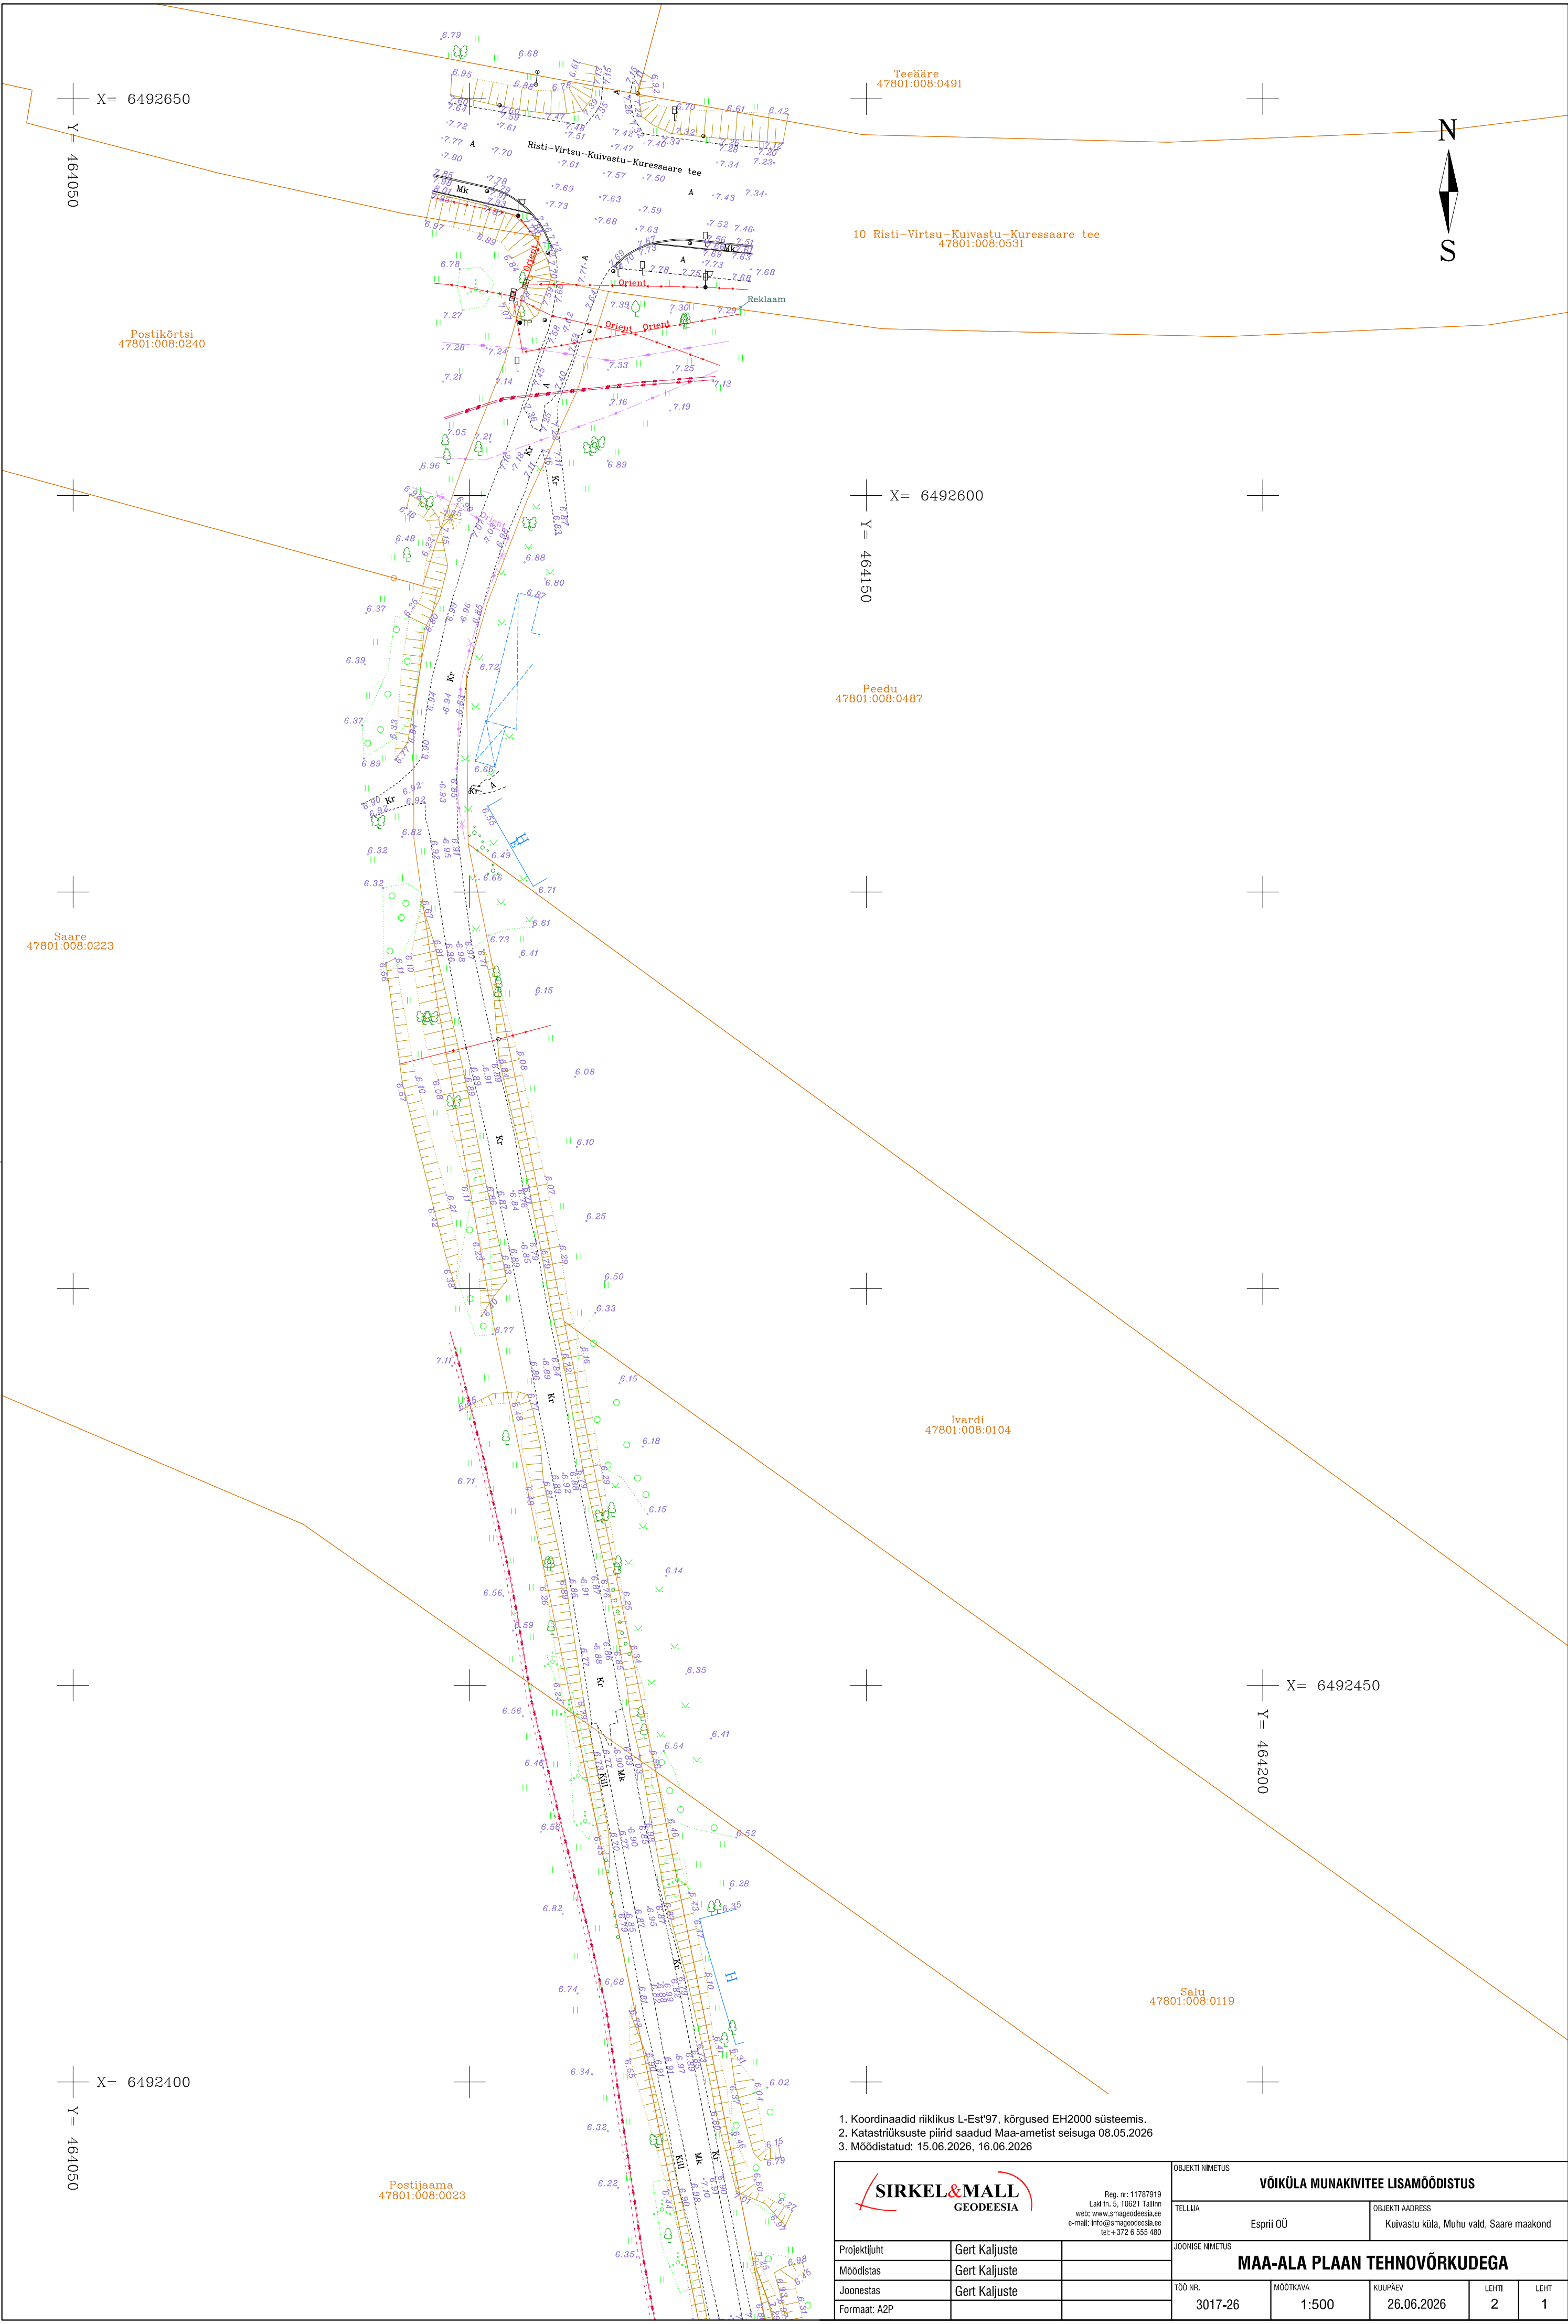

1. Koordinaadid riiklikus L-Est'97, kõrgused EH2000 süsteemis.
2. Katastrüksuste piirid saadud Maa-ametist seisuga 08.05.2026
3. Mõõdistatud: 15.06.2026, 16.06.2026

SIRKEL&MALL GEODEESIA Reg. nr: 11787919 Laud nr. 5, 10621 Tallinn web: www.smagodeesia.ee e-mail: info@smagodeesia.ee tel: +372 6 555 480	OBJEKT NIMETUS VÕIKÜLA MUNAKIVITEE LISAMÕODISTUS					
Projekti juht Gert Kaljuste			TELLIJA Esprii OÜ			OBJEKT ADRRESS Kuivastu küla, Muhu vald, Saare maakond
Mõõdistas Gert Kaljuste			JOONISE NIMETUS MAA-ALA PLAAN TEHNOVÕRKUDEGA			
Joonestas Gert Kaljuste			TÖÖ NR. 3017-26	MÕÕTKAVA 1:500	KULUPÄEV 26.06.2026	LEHT 2
Formaat: A2P						LEHT 1

X= 6492400
Y= 464050

Postijaama
47801.008.0023

Kõnnu
47801.008.0256

Kiviküla

Kiviküla

Raudteetammi
47801.008.0640

X= 6492300
Y= 464350

X= 6492050
Y= 464100

X= 6492050
Y= 464300



1. Koordinaadid riiklikus L-Est'97, kõrgused EH2000 süsteemis.
2. Katastrirüskuste piirid saadud Maa-ametist seisuga 08.05.2026
3. Mõõdistatud: 15.06.2026, 16.06.2026

SIRKEL & MALL GEODEESIA Reg. nr: 11787919 Lahk. nr. 5, 10021 Tallinn aadress: aadress@geodeesia.ee e-mail: info@geodeesia.ee tel: +372 6 555 480	OBJEKT NIMETUS VÕIKÜLA MUNAKIVITEE LISAMÕÕDISTUS	
	TELLAA Espril OÜ	OBJEKT ADRRESS Kulvatu küla, Muhi vald, Saare maakond
Projektsuht	Gert Kalluste	
Moodistas	Gert Kalluste	
Joonestis	Gert Kalluste	
Formaat: A1P		
JOONISE NIMETUS MAA-ALA PLAAN TEHNOVÕRKUDEGA		
100 HA	MOOTRAVIA	KUUPÄEV
3017-26	1:500	26.06.2026
		LDM
		2