


Isikliku kasutusõiguse seadmise plaan

| Jrk. nr. | IKÕ ala Pos nr (plaanil) | Kinnistu registriosa number | Katastriüksuse tunnus, nimi ja sihtotstarve | Ala pindala ruutmeetrites m ² |
|----------|--------------------------|-----------------------------|--|--|
| 1 | Pos 26 | 21237950 | 85501:001:0716 3 Jõhvi-Tartu-Valga tee Transpordimaa | 14 m ² |

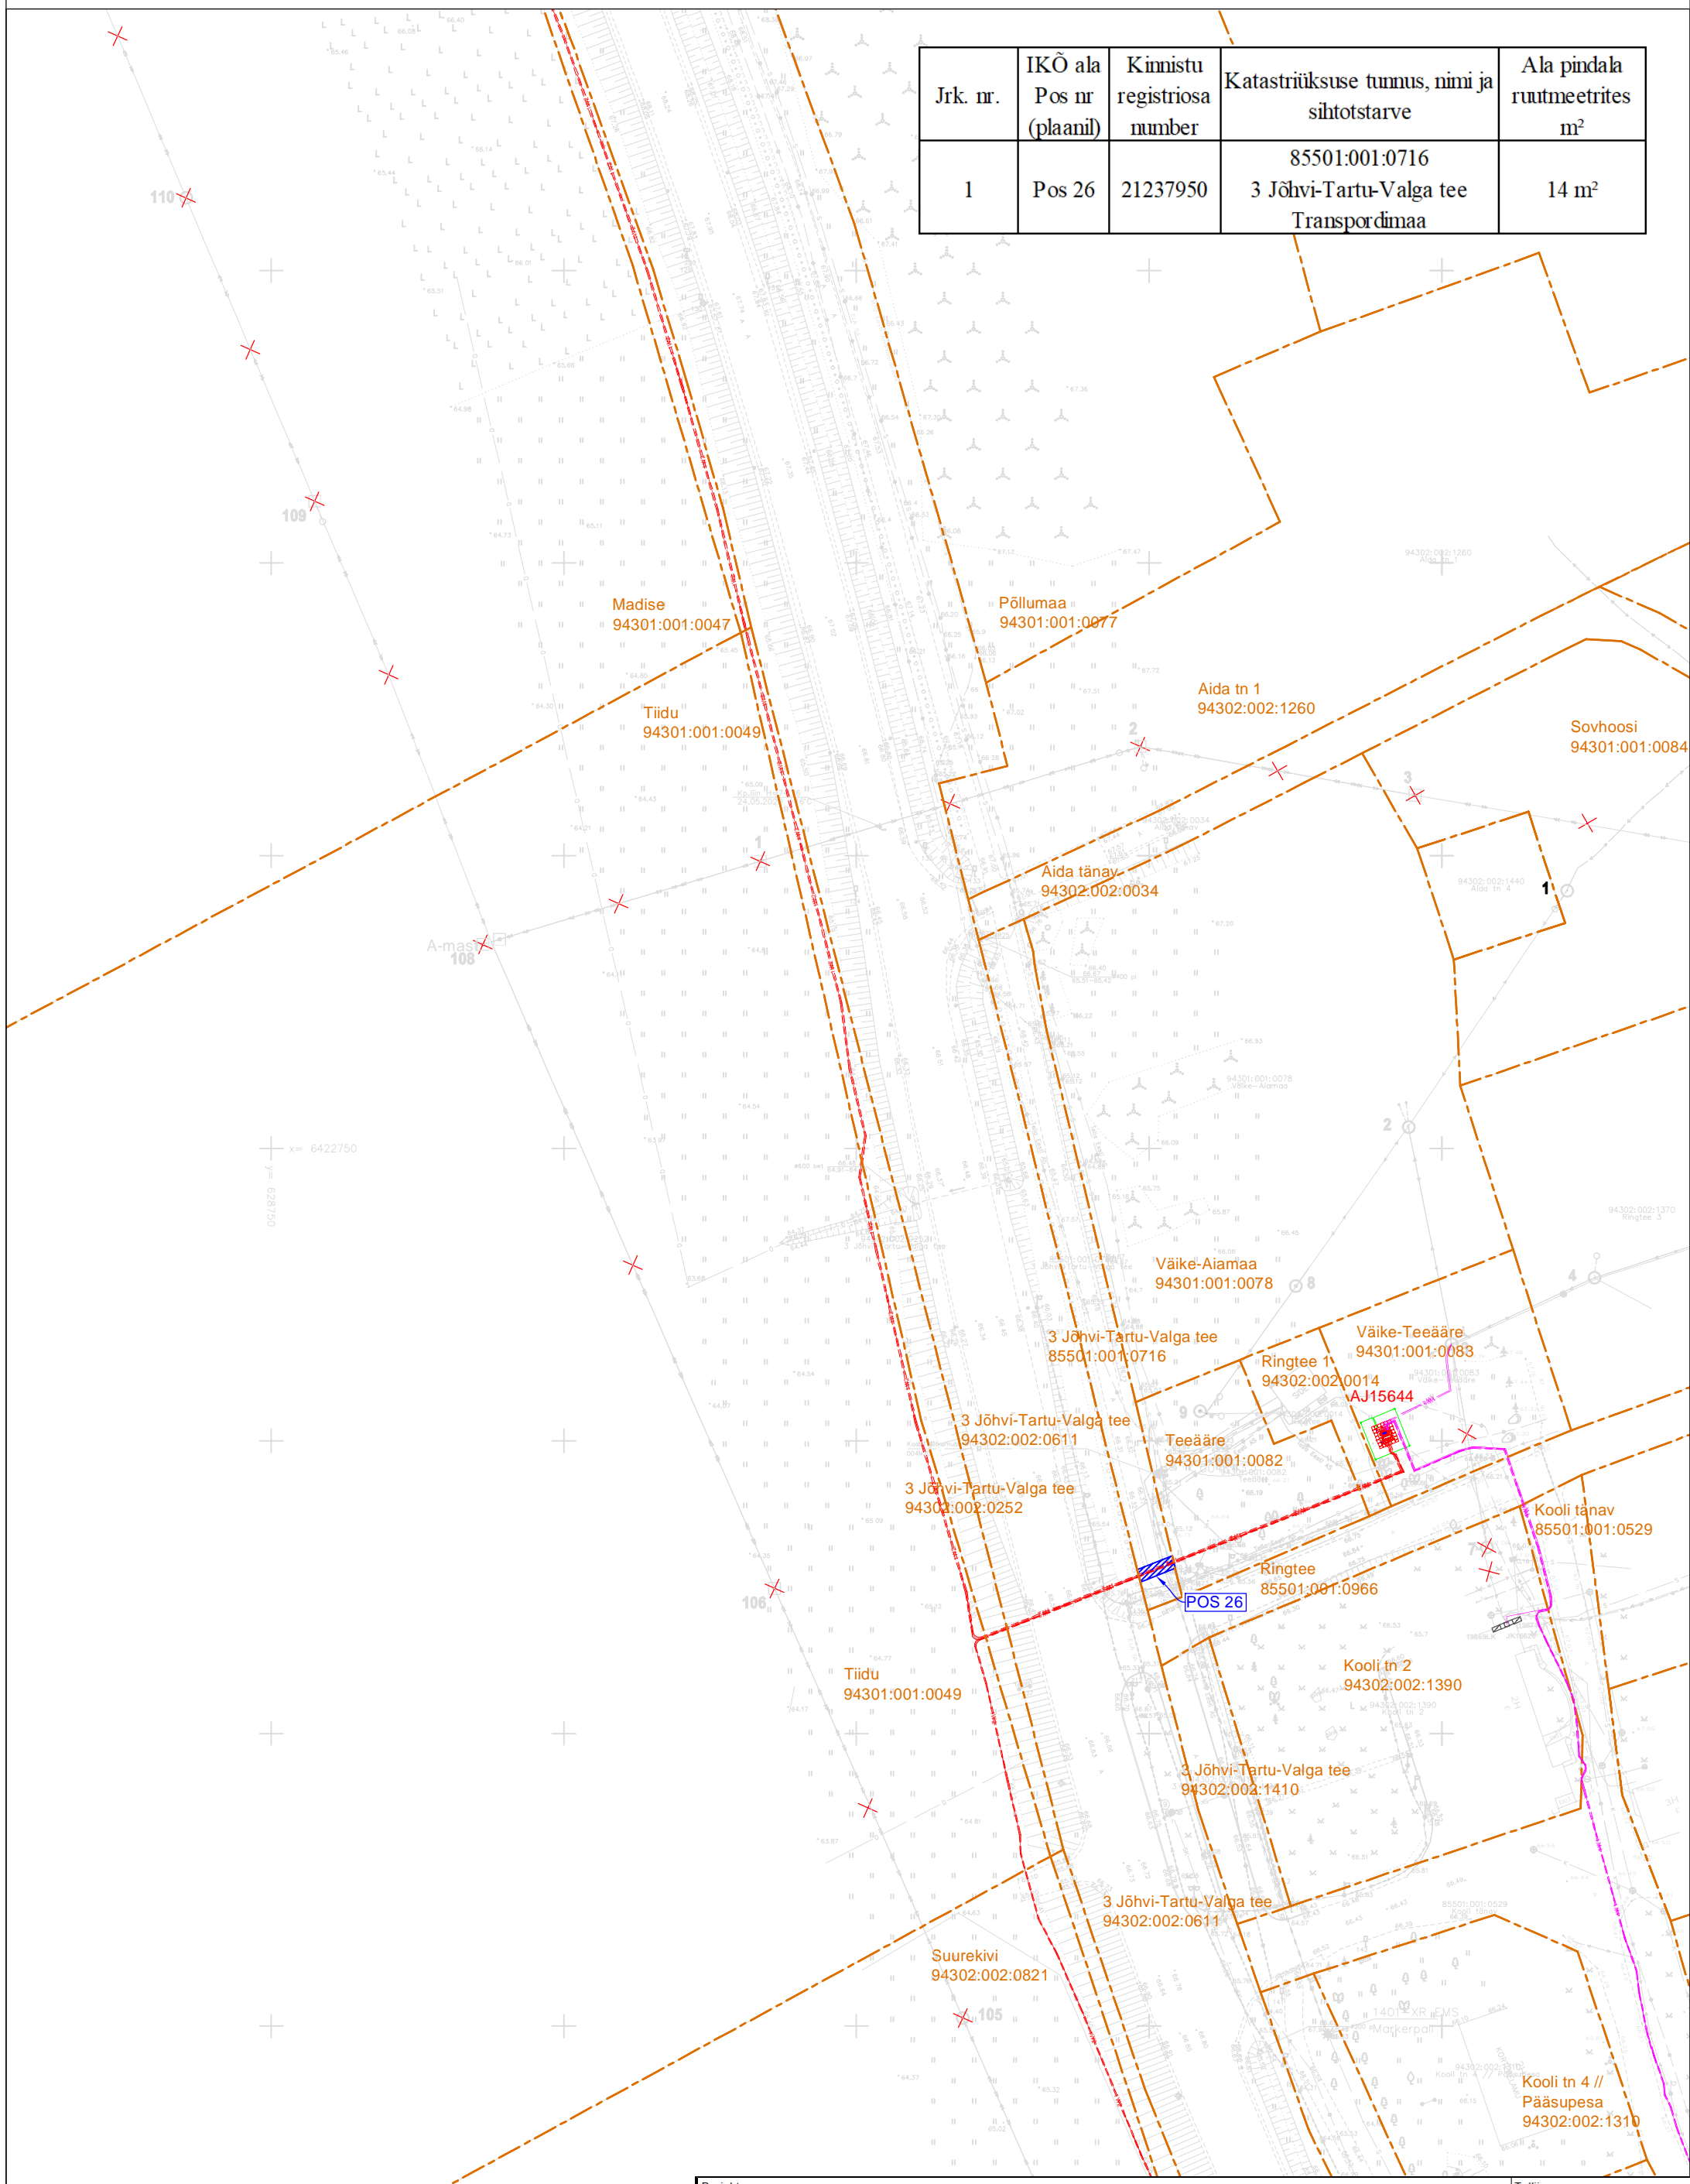

- - Projekteeritud alajaam
- - Projekteeritud 10 kV maakaabel kaitsetorus
- - Projekteeritud 0,4 kV maakaabel kaitsetorus
- ✕ - Demonteeritav objekt
- POS 26 - Isikliku kasutusõiguse seadmise ala
- Katastriüksuse piir

| | | | | | |
|--|---------------------|-----------------------|----------------|-----------------------------|------------|
| Projekt | | Tsellija | | | |
| Tsigruliina - Sooru fiider 2. etapp. Õru alevik, Õruste küla ja Kiviküla, Valga vald, Valga maakond | | Elektrilevi OÜ | | | |
| LEONHARD WEISS LEONHARD WEISS OÜ E-post estonia@leonhard-weiss.com Telefon +372 601 2285 Registrikood 12083348 EE101756486 | | Joonis | | Joonise nr | |
| | | Asendiplaan | | IP7023-K2_TP_EL-4-01 | |
| Projekteeris | Raido Rebane | 29.08.2024 | +372 5699 8445 | Mõõtkaava | M 1: 500 |
| Kontrollis | Andres Mee | 29.08.2024 | +372 511 9005 | Staadium | Tööprojekt |
| Projektijuht | | | | Keel | Leht |
| | | | | EST | 1 |
| | | | | Lehti | 15 |