


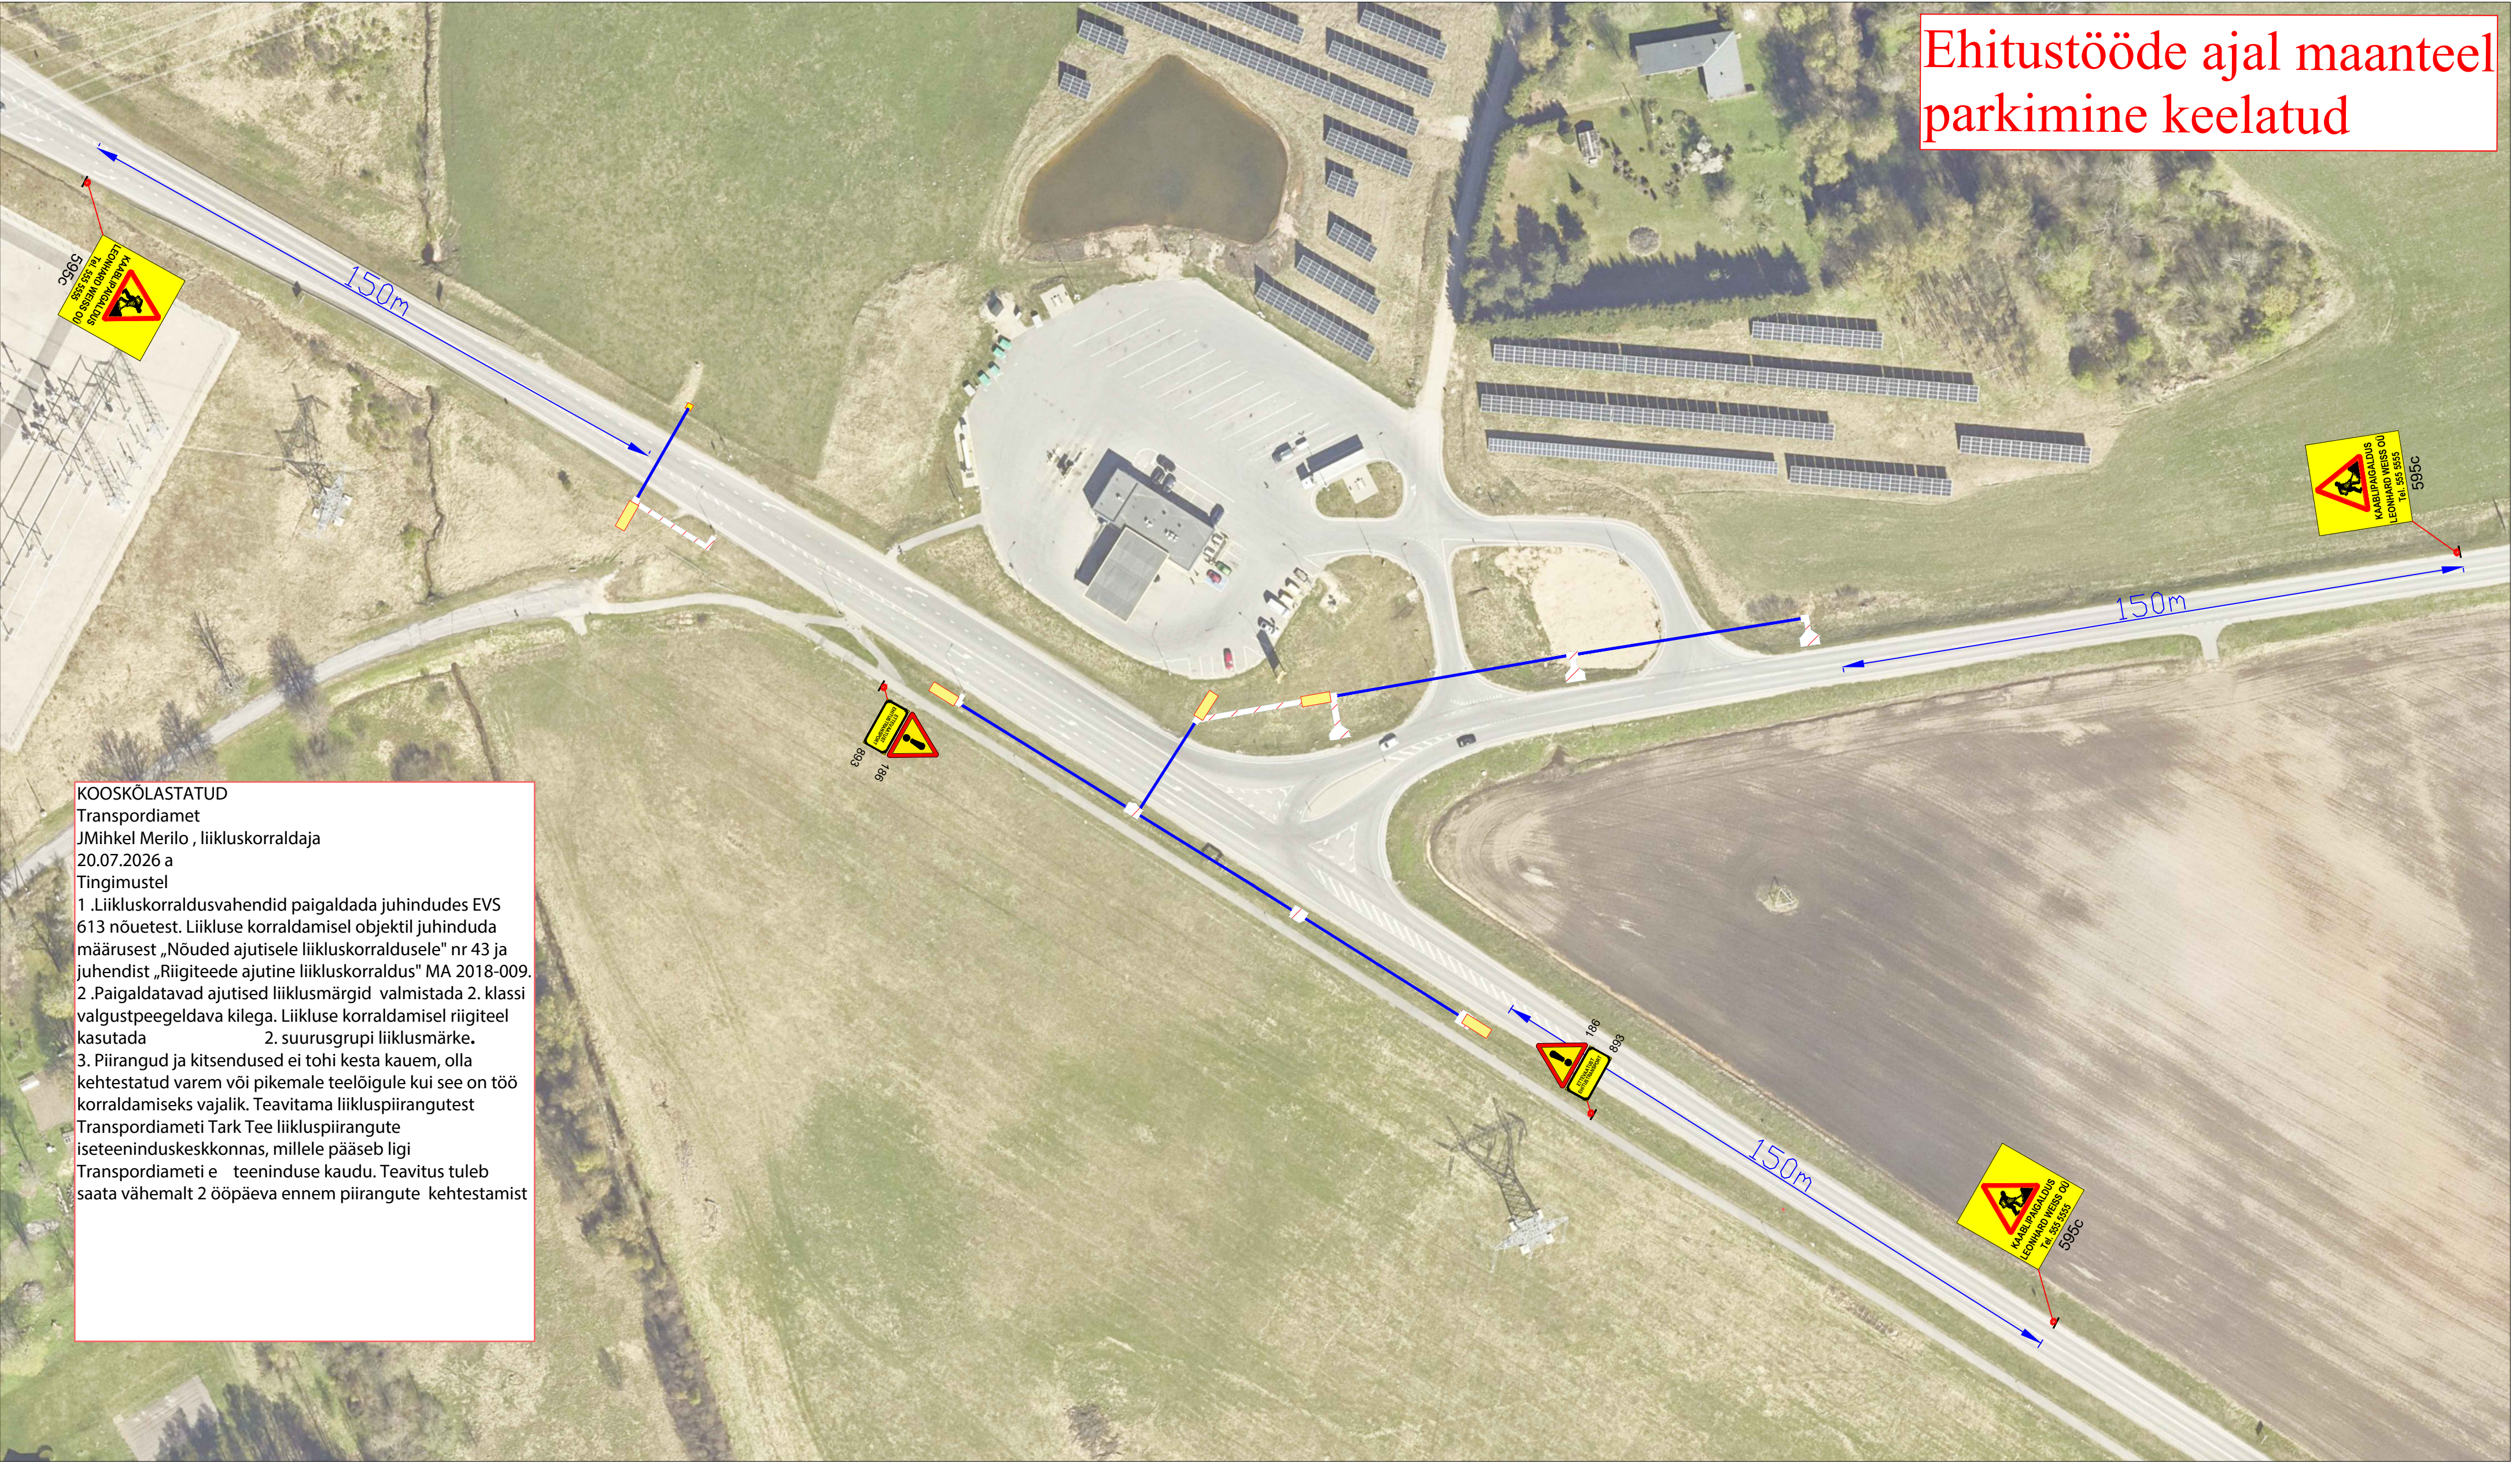

Ehitustööde ajal maanteel
parkimine keelatud

KOOSKÖLASTATUD
Transpordiamet
JMihkel Merilo , liikluskorraldaja
20.07.2026 a
Tingimustel
1 .Liikluskorraldusvahendid paigaldada juhindudes EVS 613 nõuetest. Liikluse korraldamisel objektil juhinduda määrusest „Nõuded ajutisele liikluskorraldusele" nr 43 ja juhendist „Riigiteede ajutine liikluskorraldus" MA 2018-009.
2 .Paigaldatavad ajutised liiklusemärgid valmistada 2. klassi valgustpeegeldava kilega. Liikluse korraldamisel riigiteel kasutada 2. suurusgrupi liiklusemärgid.
3. Piirangud ja kitsendused ei tohi kesta kauem, olla kehtestatud varem või pikemale teelõigule kui see on töö korraldamiseks vajalik. Teavitama liikluspäringutest Transpordiameti Tark Tee liikluspäringute iseteeninduskeskkonnas, millele pääseb ligi Transpordiameti e teeninduse kaudu. Teavitus tuleb saata vähemalt 2 ööpäeva enne piirangute kehtestamist

Märkused:

1. Muud olemasolevad liiklusemärgid, mis lähevad vastuollu antud ajutise ehitusaegse liikluskorraldusega, tuleb kinni katta.
2. Vajadusel korrigeerida liikluskorralduse tööetapil olukorra kohaseks.
3. Vajadusel lisada objektile täiendavaid liiklusemärgid.
4. Ajutised ehitusaegsed liiklusemärgid tuleb paigaldada nii, et nad on liiklejale üheselt mõistetavad ja arusaadavad.
5. Tagada kogu ehitustööde vältel ajutiste liiklusemärkide püstitolek ja loetavus.
6. Joonist lugeda märgitud numbrite järgi.

Lisa märkused:

1. Aasta keskmine ööpäevane liiklus 3390
Sõiduaudod ja pakiautod (%) 82
Veoaudod ja autobussid (%) 8
Autorongid (%) 10
2. Antud asulavälisel lõigul kehtib statsionaarne kiirusepiirang 90 km/h

LEPPEMÄRGID

- | | | | |
|--|-----------------------------|--|----------------------------------|
| | Töötsoon | | Paigaldatav ajutine liiklusemärk |
| | Puurimismasina asukoht | | Olemasolev liiklusemärk |
| | Puurimine kinnisel meetodil | | |



Tähe põik 8, Kambja vald, Tartu maakond
Telefon: +372 5248 400
E-post: info@lounaliiklus.ee

Koostas: Indrek Vähi

Tellijä: Leonhard Weiss OÜ

Projekti nimetus:
Välisvalgustuse rajamine

Objekti asukoht: Tee nr 92 km Tartu - Viljandi -
Kilingi-Nõmme 122,6-122,8 ja tee nr 6
Valga-Uulu km 94,28-94,50

Joonis: Ajutine liikluskorralduskeem

Kuupäev
16.07.2026

Töö nr: 203/26

Joonis nr :
1 - (1)

Mõõtka