


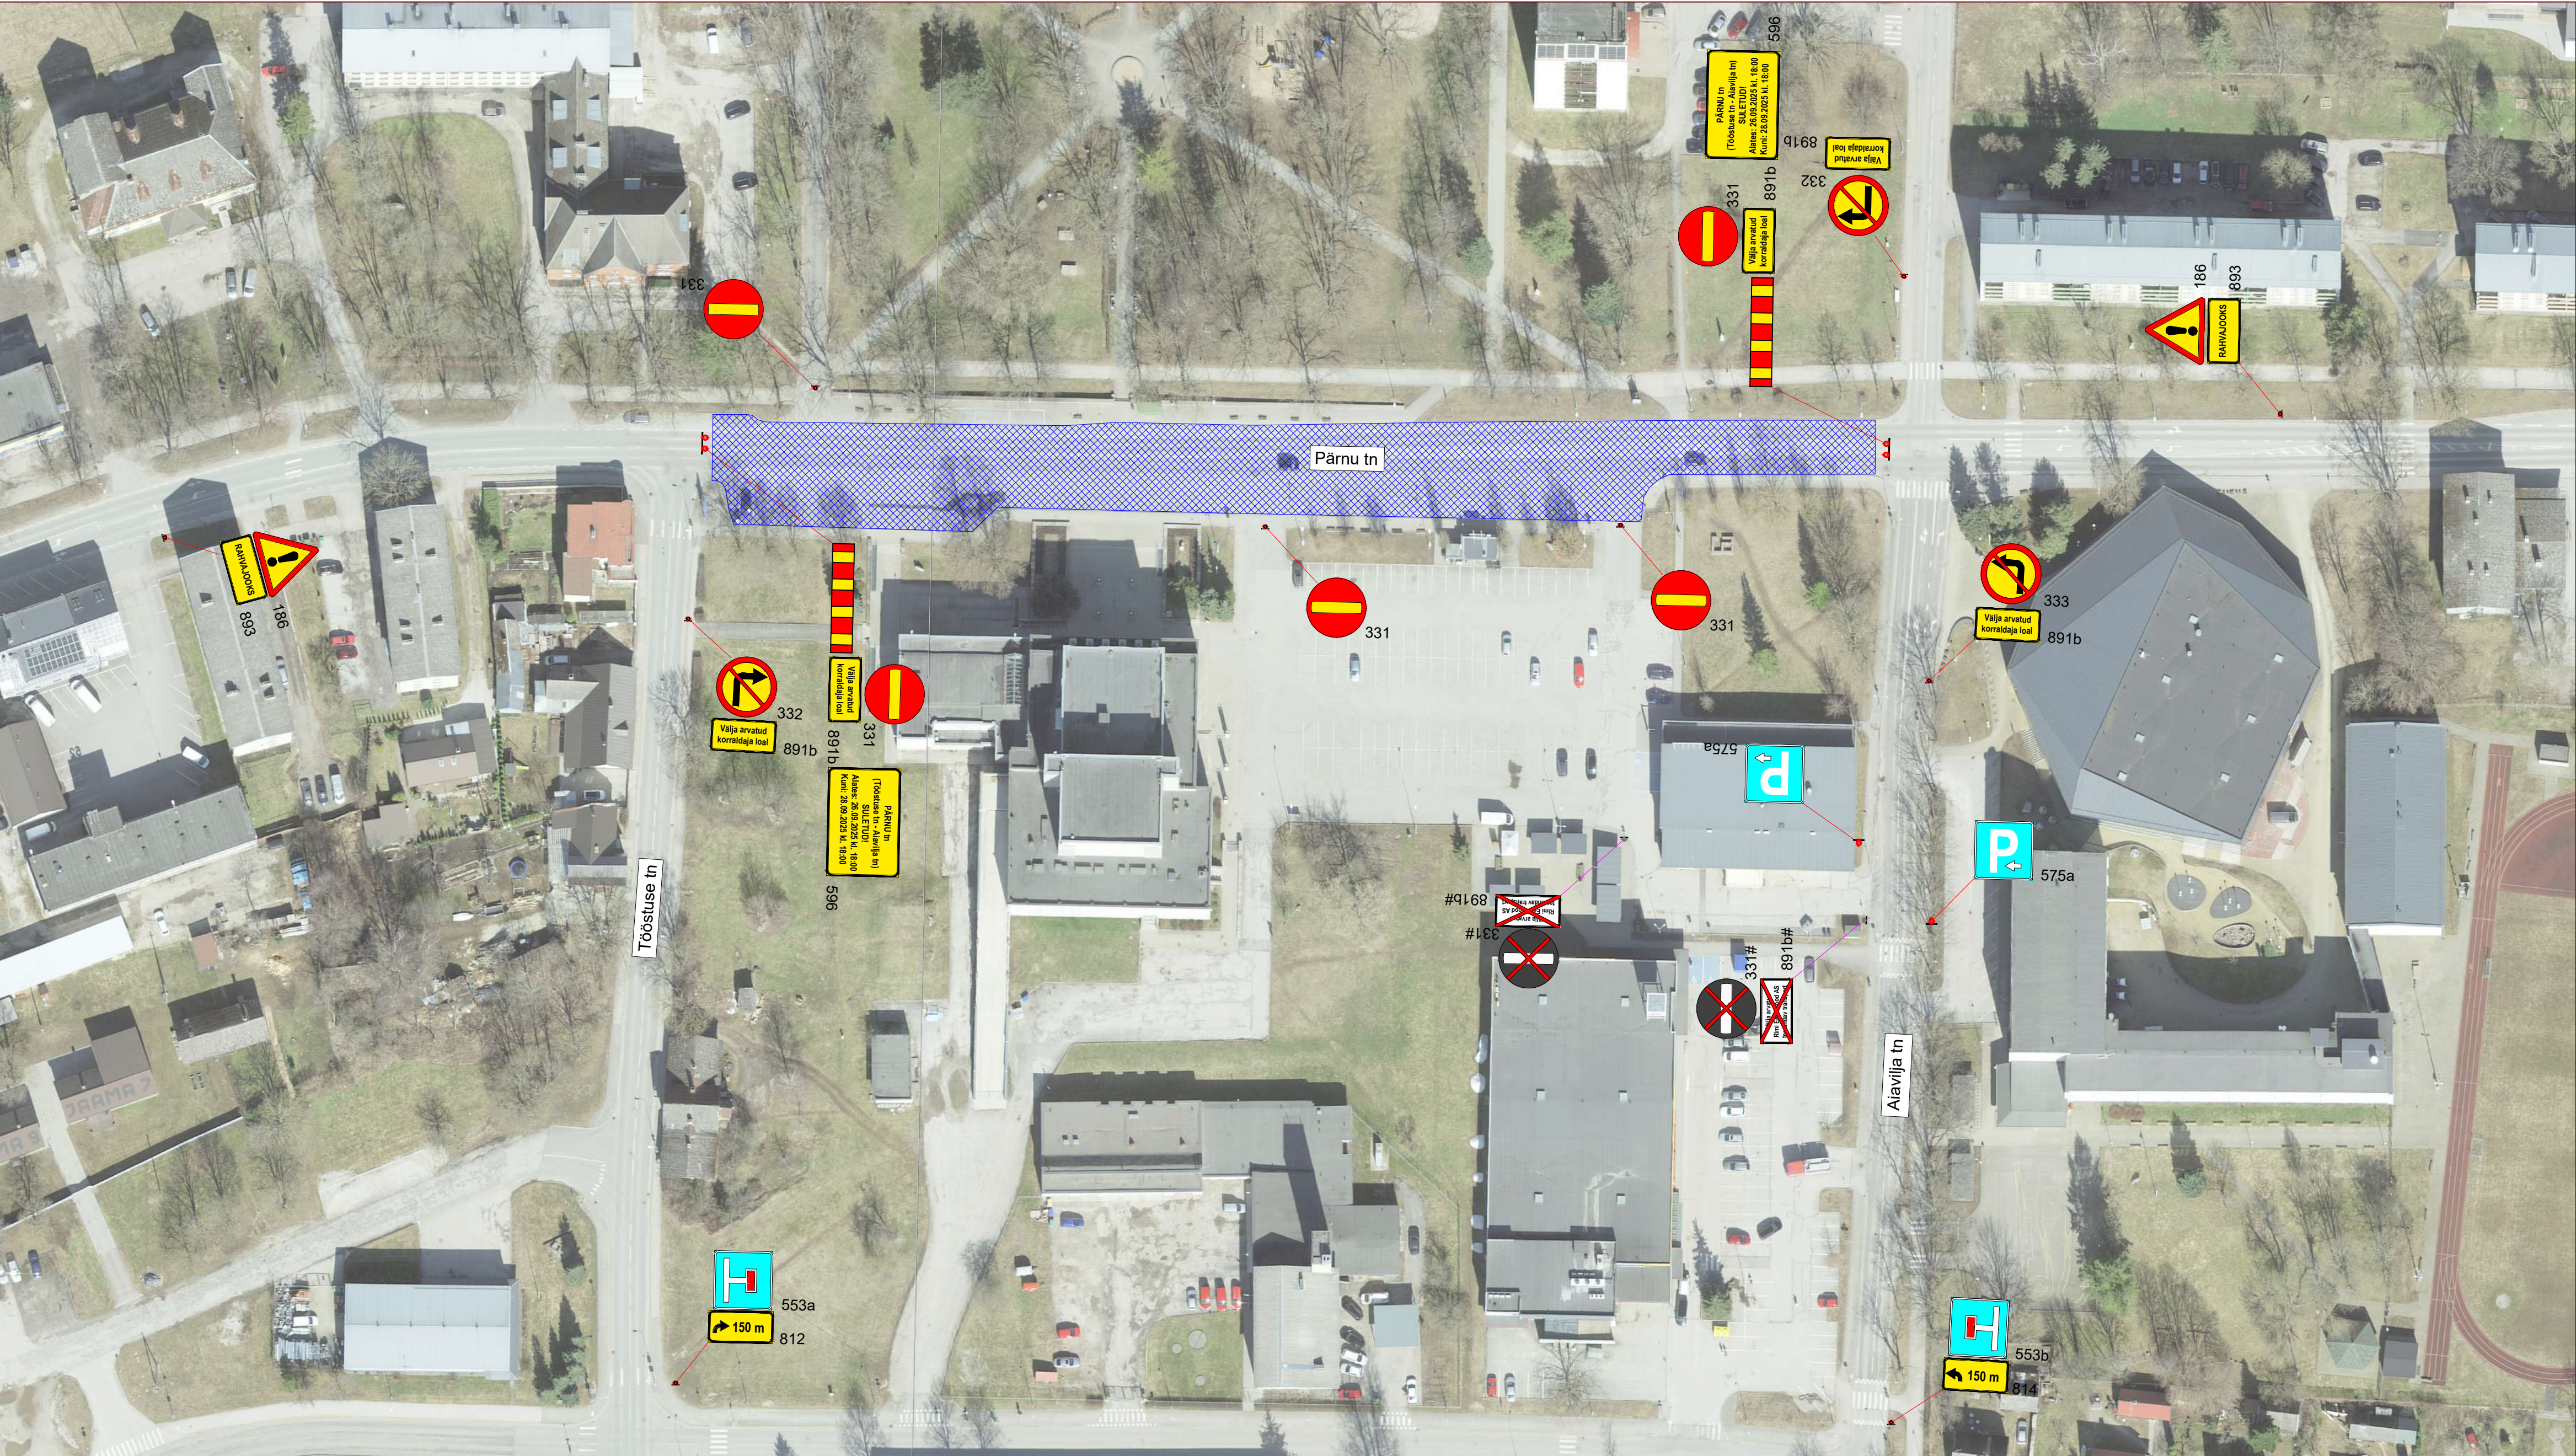

Lisa märkused:

1. Tavalikluseks Pärnu tänav Alavilja ja Tööstuse vahel suletud 25.09 alates kl. 18.00 kuni 27.09.
2. Teabetahvliid paigaldadakse 3 ööpäeva enne võistluse algust.

LEPPEMÄRGID			Projekti nimetus: Paide-Türi Rahvajooks 2026	Kuupäev 18.08.2026
 30 ₃₅₁	Paigaldatav ajutine liiklusmärk			
 351#	Ol.olev tühistatud liiklusmärk	Kadaka tee 44a, 12915, Tallinn, Telefon: +372 5285 852 E-post: Info@waymark.ee	Objekti asukoht: Pärnu tee, Paide linn, Järva maakond	Töö nr: 26_165
	Suletud ala	Koostas: V. Lehmus Kontrollis: I. Vähi		
		Tellija: Triatlioniakadeemia MTÜ Marin Merisalu tel: +372 5907 4335	Joonis: Ajutise liikluskorraldusskeem	Mõõtkava: Aluskaart: Maa-amet 2023