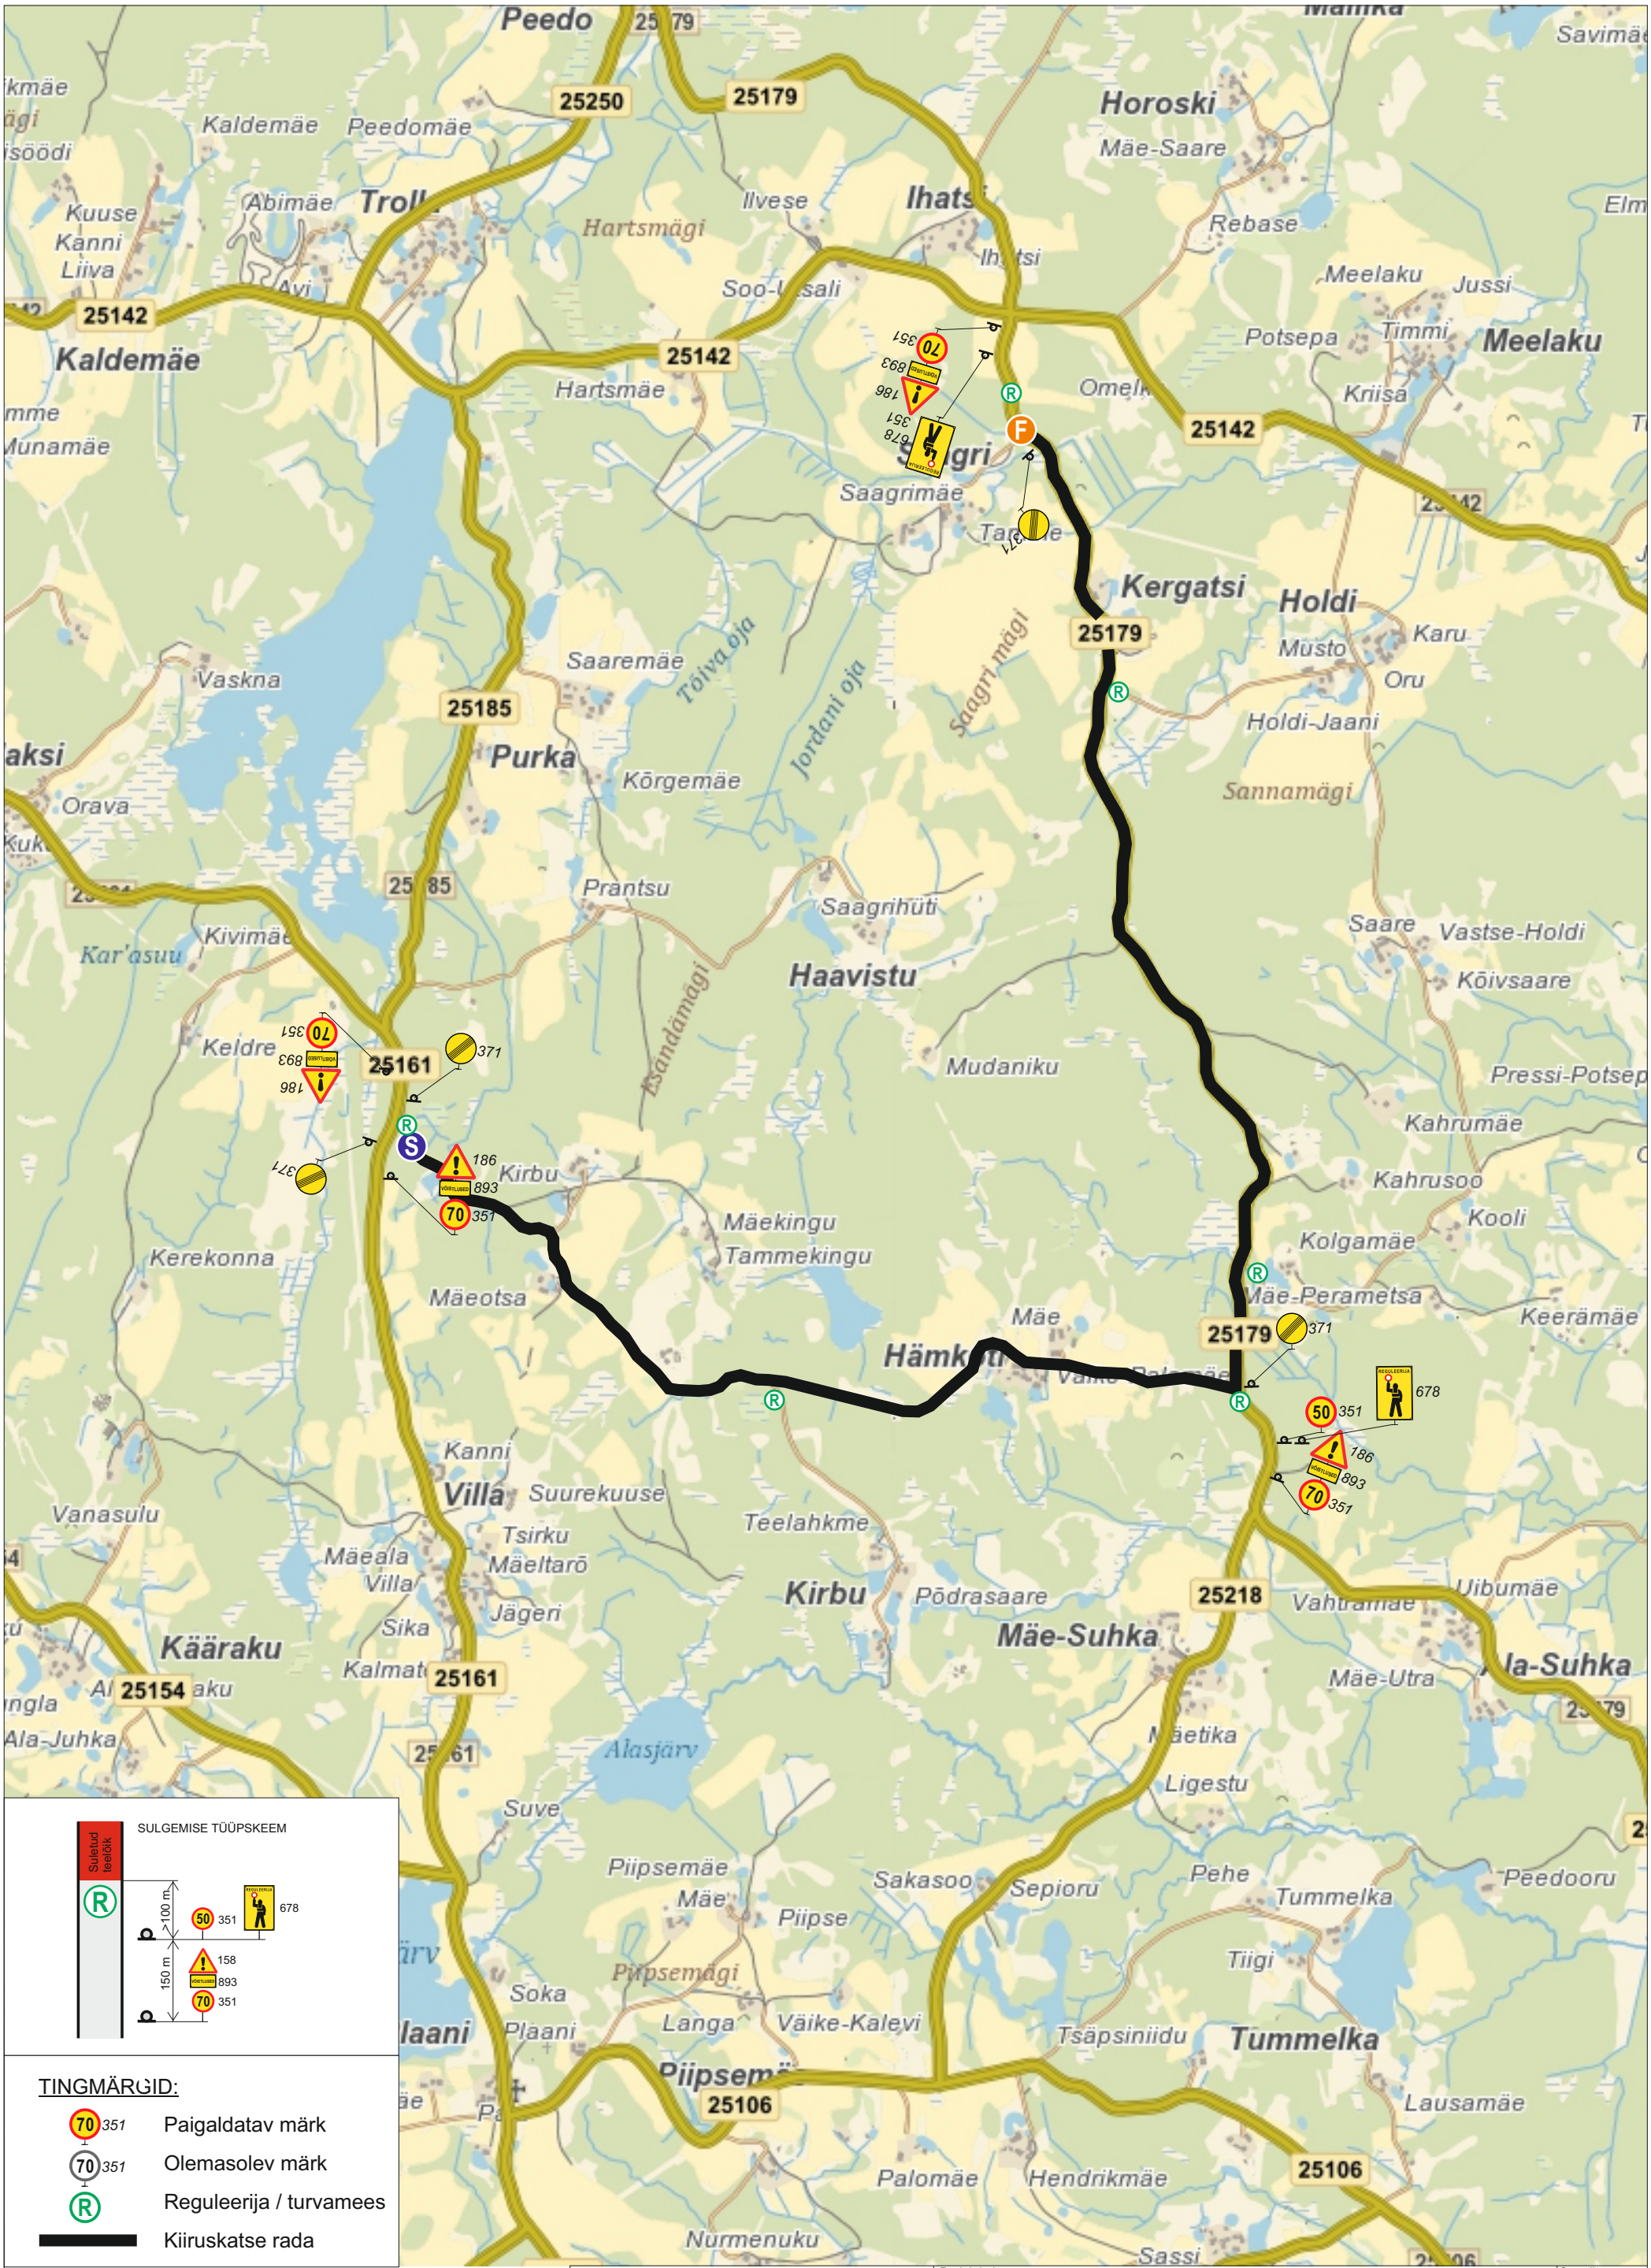

SULGEMISE TÜÜPSKEEM

TINGMÄRGID:

- 70 351 — Paigaldatav märk
- 70 351 — Olemasolev märk
- R — Reguleerija / turvamees
- Kiiruskatse rada

MÄRKUSED:
Muud olemasolevad liiklusmärgid, mis lähevad vastuollu antud ürituse liiklusskeemiga, tuleb kinni katta. Vajadusel lisada täiendavaid selgitavaid liiklusmärke. Liiklusmärgid paigaldada nii, et nad on liiklejale üheselt mõistetavad ja arusaadavad. Tagada liiklusmärkide püstiolek ja loetavus kogu ürituse vältel.
Liiklusmärgid paigaldatakse vastavalt standardi EVS 613:2001/A1:2008 ja MTM 13.07.2018.a. määrus nr 43 „Nõuded ajutisele liikluskorraldusele“ nõuetele. Riigiteele paigaldatavad märgid vastavad II tüüpsuuruse mõõtmetele ning hoiatus- ja keelumärkide taust on kollane.

RoadWolf
Uuekalda 6a,
Tammiste küla, Sauga vald,
85009 Pärnumaa
Reg kood. 11588002

Tellija	G.M.Racing MTÜ
Koostas	Jane Sälik
Kontrollis	Kristo Proosväli tegevusluba nr 14060
Koostatud/trükitud: 01.06.2026	

Projekti nimetus	Ralli treening, Liikluskorralduse projekt
Staadium:	LK joonis
Joonise nimetus:	25179 Vakari-Pari-Tsiistre tee km 4,35-7,81
Töö nr:	05-2026
Joonise nr:	1
Liikluskorralduse eest vastutab:	Gabriel Müürsepp tel. 5032 757