


S4

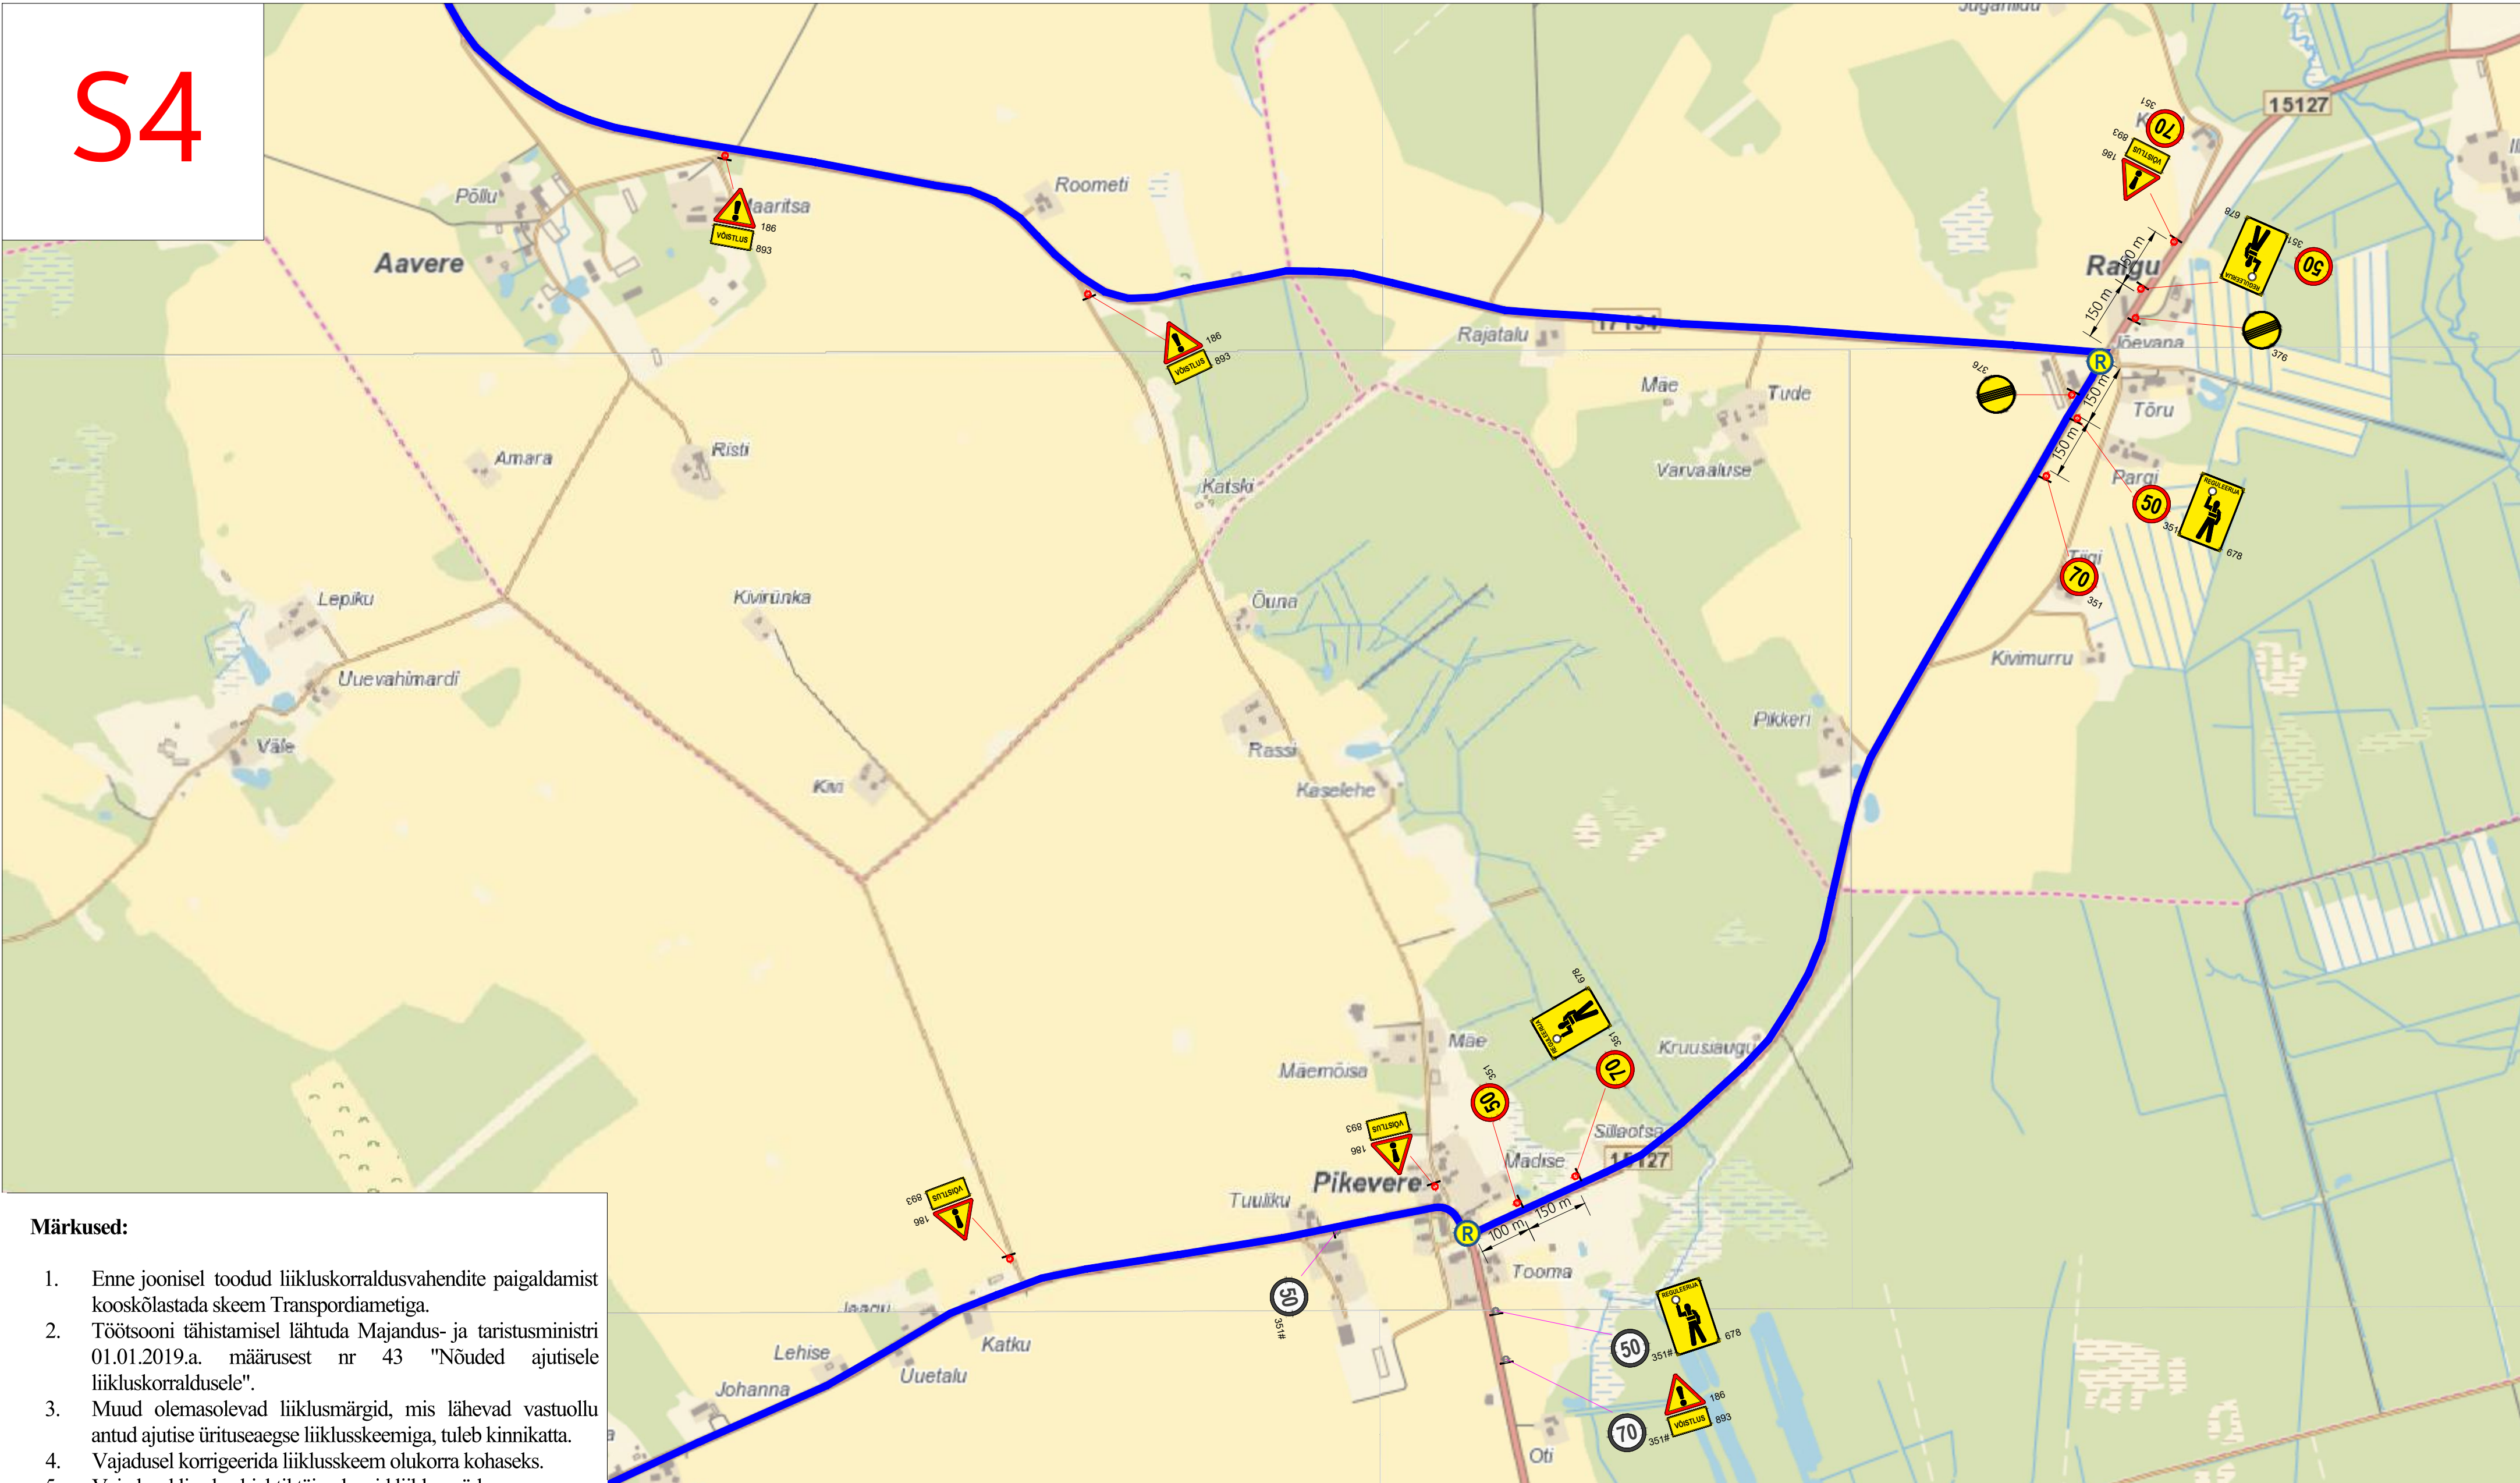

Märkused:

- Enne joonisel toodud liikluskorraldusvahendite paigaldamist kooskõlastada skeem Transpordiametiga.
- Töötsooni tähistamisel lähtuda Majandus- ja taristusministri 01.01.2019.a. määrusest nr 43 "Nõuded ajutisele liikluskorraldusele".
- Muud olemasolevad liikluskärgid, mis lähevad vastuollu antud ajutise ürituseaegse liiklusskeemiga, tuleb kinnikatta.
- Vajadusel korrigeerida liiklusskeem olukorra kohaseks.
- Vajadusel lisada objektile täiendavaid liikluskärgid.
- Ajutised liikluskärgid tuleb paigaldada nii, et nad on liiklejale üheselt mõistetavad ja arusaadavad.
- Tagada kogu ürituse vältel ajutiste liikluskärgide püstiolek ja loetavus.
- Joonist lugeda märgitud numbrite järgi.

Lisa märkused:

- Vajadusel tõsta LM687 "Reguleerija" ümber nii, et need jääksid vähemalt enne sõidukite ootejärjekorra lõppu.

LEPPEMÄRGID

- Paigaldatav ajutine liikluskärg
- Ol.olev liikluskärg
- Ol.olev liikluskärg (ajutiselt kehtetu)
- Liiklusreguleerija

WAYMARK

Kadaka tee 44a, 12915, Tallinn,
Telefon: +372 5285 852
E-post: Info@waymark.ee
Koostas: Veronika Lehmus
Kontrollis: Indrek Vähi
Tellija: MTÜ Järva-Jaani Ratta- ja Suusaklubi
Teet Kallakmaa
tel: +372 502 1263

Projekti nimetus:	JÄRVA-JAANI RATTARALLI 2024	Kuupäev	14.05.2024
Objekti asukoht:	RIIGITEEDEL 15127 JÄRVA-JAANI - PIKEVERE - EBAVERE KM 0+17 - 15+400, 17134 RAIGU - VAJANGU KM 0+00 - 8+30, 15128 JÄRVA, JAANI - TAMSALU - KULLENGA KM 6+263 - 10+76 JA 15151 JOOTME - KOERU KM 16+616 - 21+100	Töö nr:	24_057
Joonis:	AJUTISE LIIKLUSKORRALDUSKEEM SKEEM 4	Joonis nr: [nr-leht]	TL 2 - 4
Mõõtkava:			