


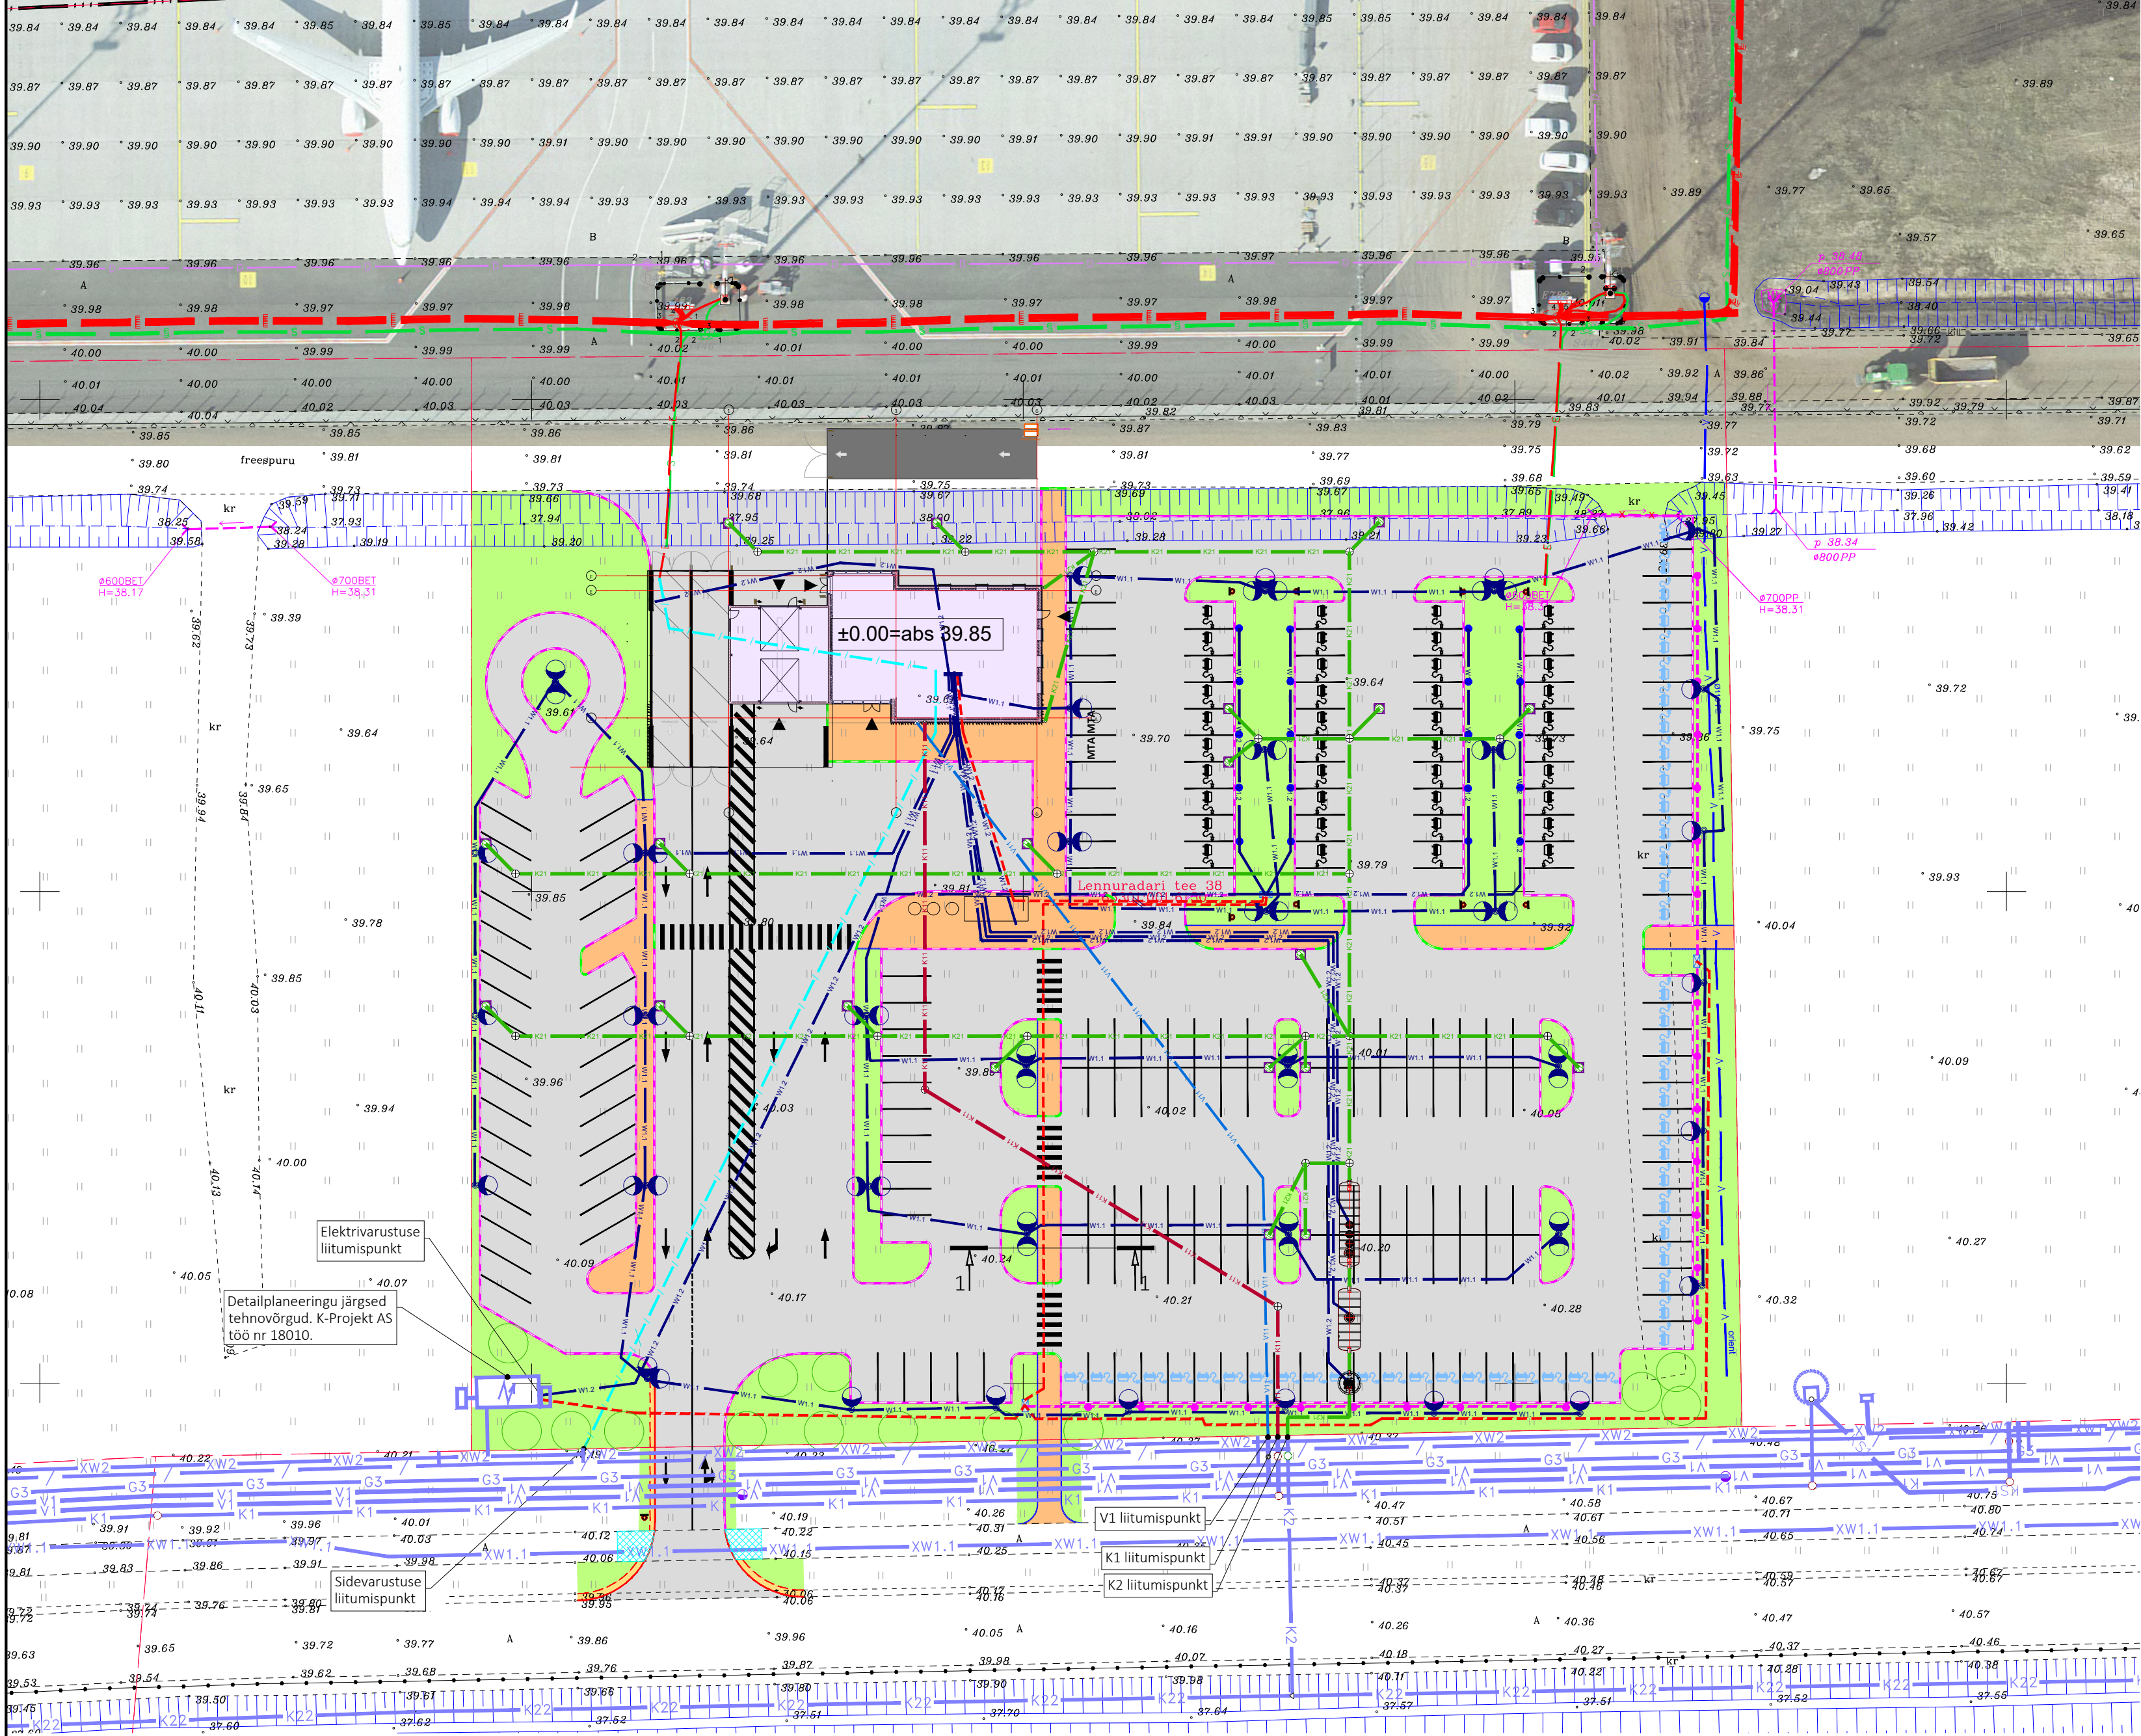

TINGMÄRGID

- PROJEKTEERITUD SÕIDUTEE BETOONÄÄREKIVI (80x15x29cm; h=10cm)
- PROJEKTEERITUD SÕIDUTEE BETOONÄÄREKIVI (80x15x29cm; h=0cm)
- PROJEKTEERITUD KÖNNITEE BETOONÄÄREKIVI (80x8x20cm; h=0cm)
- PROJEKTEERITUD KATTE SERV
- PROJEKTEERITUD PEENRA SERV
- PROJEKTEERITUD SÕIDUTEE (TÜÜP I)
- PROJEKTEERITUD SÕIDUTEE (TÜÜP II)
- PROJEKTEERITUD KÖNNITEE
- PROJEKTEERITUD TEEPEENAR
- PROJEKTEERITUD KATTE TAASTAMINE KÖNNITEEL
- PROJEKTEERITUD HALJASALA
- PROJEKTEERITUD TEEKATTEMÄRGISTUS
- PROJEKTEERITUD LIIKLUSMÄRGI POST
- PROJEKTEERITUD RESTKAEV
- PERSPEKTIIVNE ELEKTRIAUTOLAADIJAGA KOHT

AR TINGMÄRGID

- PROJEKTEERITUD HOONE
- PROJEKTEERITUD PRÜGIKONTEINERID JA PAPERIPRESS
- PROJEKTEERITUD PUU

TINGMÄRGID (NSWE OÜ Töö nr. 2403)

- Projekteeritud kinnistusisene välisvalgustuse 0,4 kV maakaabelliin kaitsetorus Ø50
- Projekteeritud kinnistusisene 0,4 kV maakaabelliin kaitsetorus Ø50
- Projekteeritud Ø100 kinnistusisene sidekanalisatsioon
- Projekteeritud Tarbija välisvalgustuse mast
- Perspektiivne elektriautode laadimiskilp
- Projekteeritud kinnistusisene elektriauto juhtmetaristu
- Projekteeritud elektriauto laadimiskoht
- Projekteeritud kinnistusisene elektriauto juhtmetaristu

TINGMÄRGID (AL Consult OÜ töö nr 23014):

- Projekteeritud kinnistusisene veetoru
- Projekteeritud kinnistusisene rooveetoru
- Projekteeritud kinnistusisene sadeveetoru

Märkused:

- Geodeetiline alusplaan on koostatud Geodeesia Partner OÜ poolt töö nr 1541-23. Koordinaadid L-Est '97 ja kõrgused EH2000 süsteemis.
- Arhitektuurne asendiplaan on koostatud Projektbüroo OÜ poolt töö nr 2315.
- VVK asendiplaan on koostatud AL Consult OÜ poolt töö nr 23014.
- ELV ja ENV asendiplaan on koostatud NSW E OÜ poolt töö nr 2403.

 EXTech Design OÜ SME: TN 122, 10918 TALLINN, HARJU MAAKOND	REG: 11967596 SME: +372 53474038 E-POST: info@extech.ee MIR REG NR: EP0004938 ELK000167 EPED001589	OBJEKT Tallinna Lennujaama lüüaala pääsla ADDRESS Lennuradari tee 38, Rae küla Rae vald, Harju maakond TELLUSA AS Tallinna Lennujaam Projektbüroo OÜ (peaprojektierija)	JOOIS Tehnovõrkude koondplaan			
			TÖÖ NR.	MOOTKAVA	LOOMISE KUUPÄEV	JOONISE NR.
Projekti juht	K.Volk		23100	1:500	27.10.2023	TL-4-04
Projekteeis	K.Volk			FORMAAT	MUUTMISE KUUPÄEV	LEHT/LEHTI
Kontrollis	I.Kustavus		EP	A2	22.01.2024	1/1