


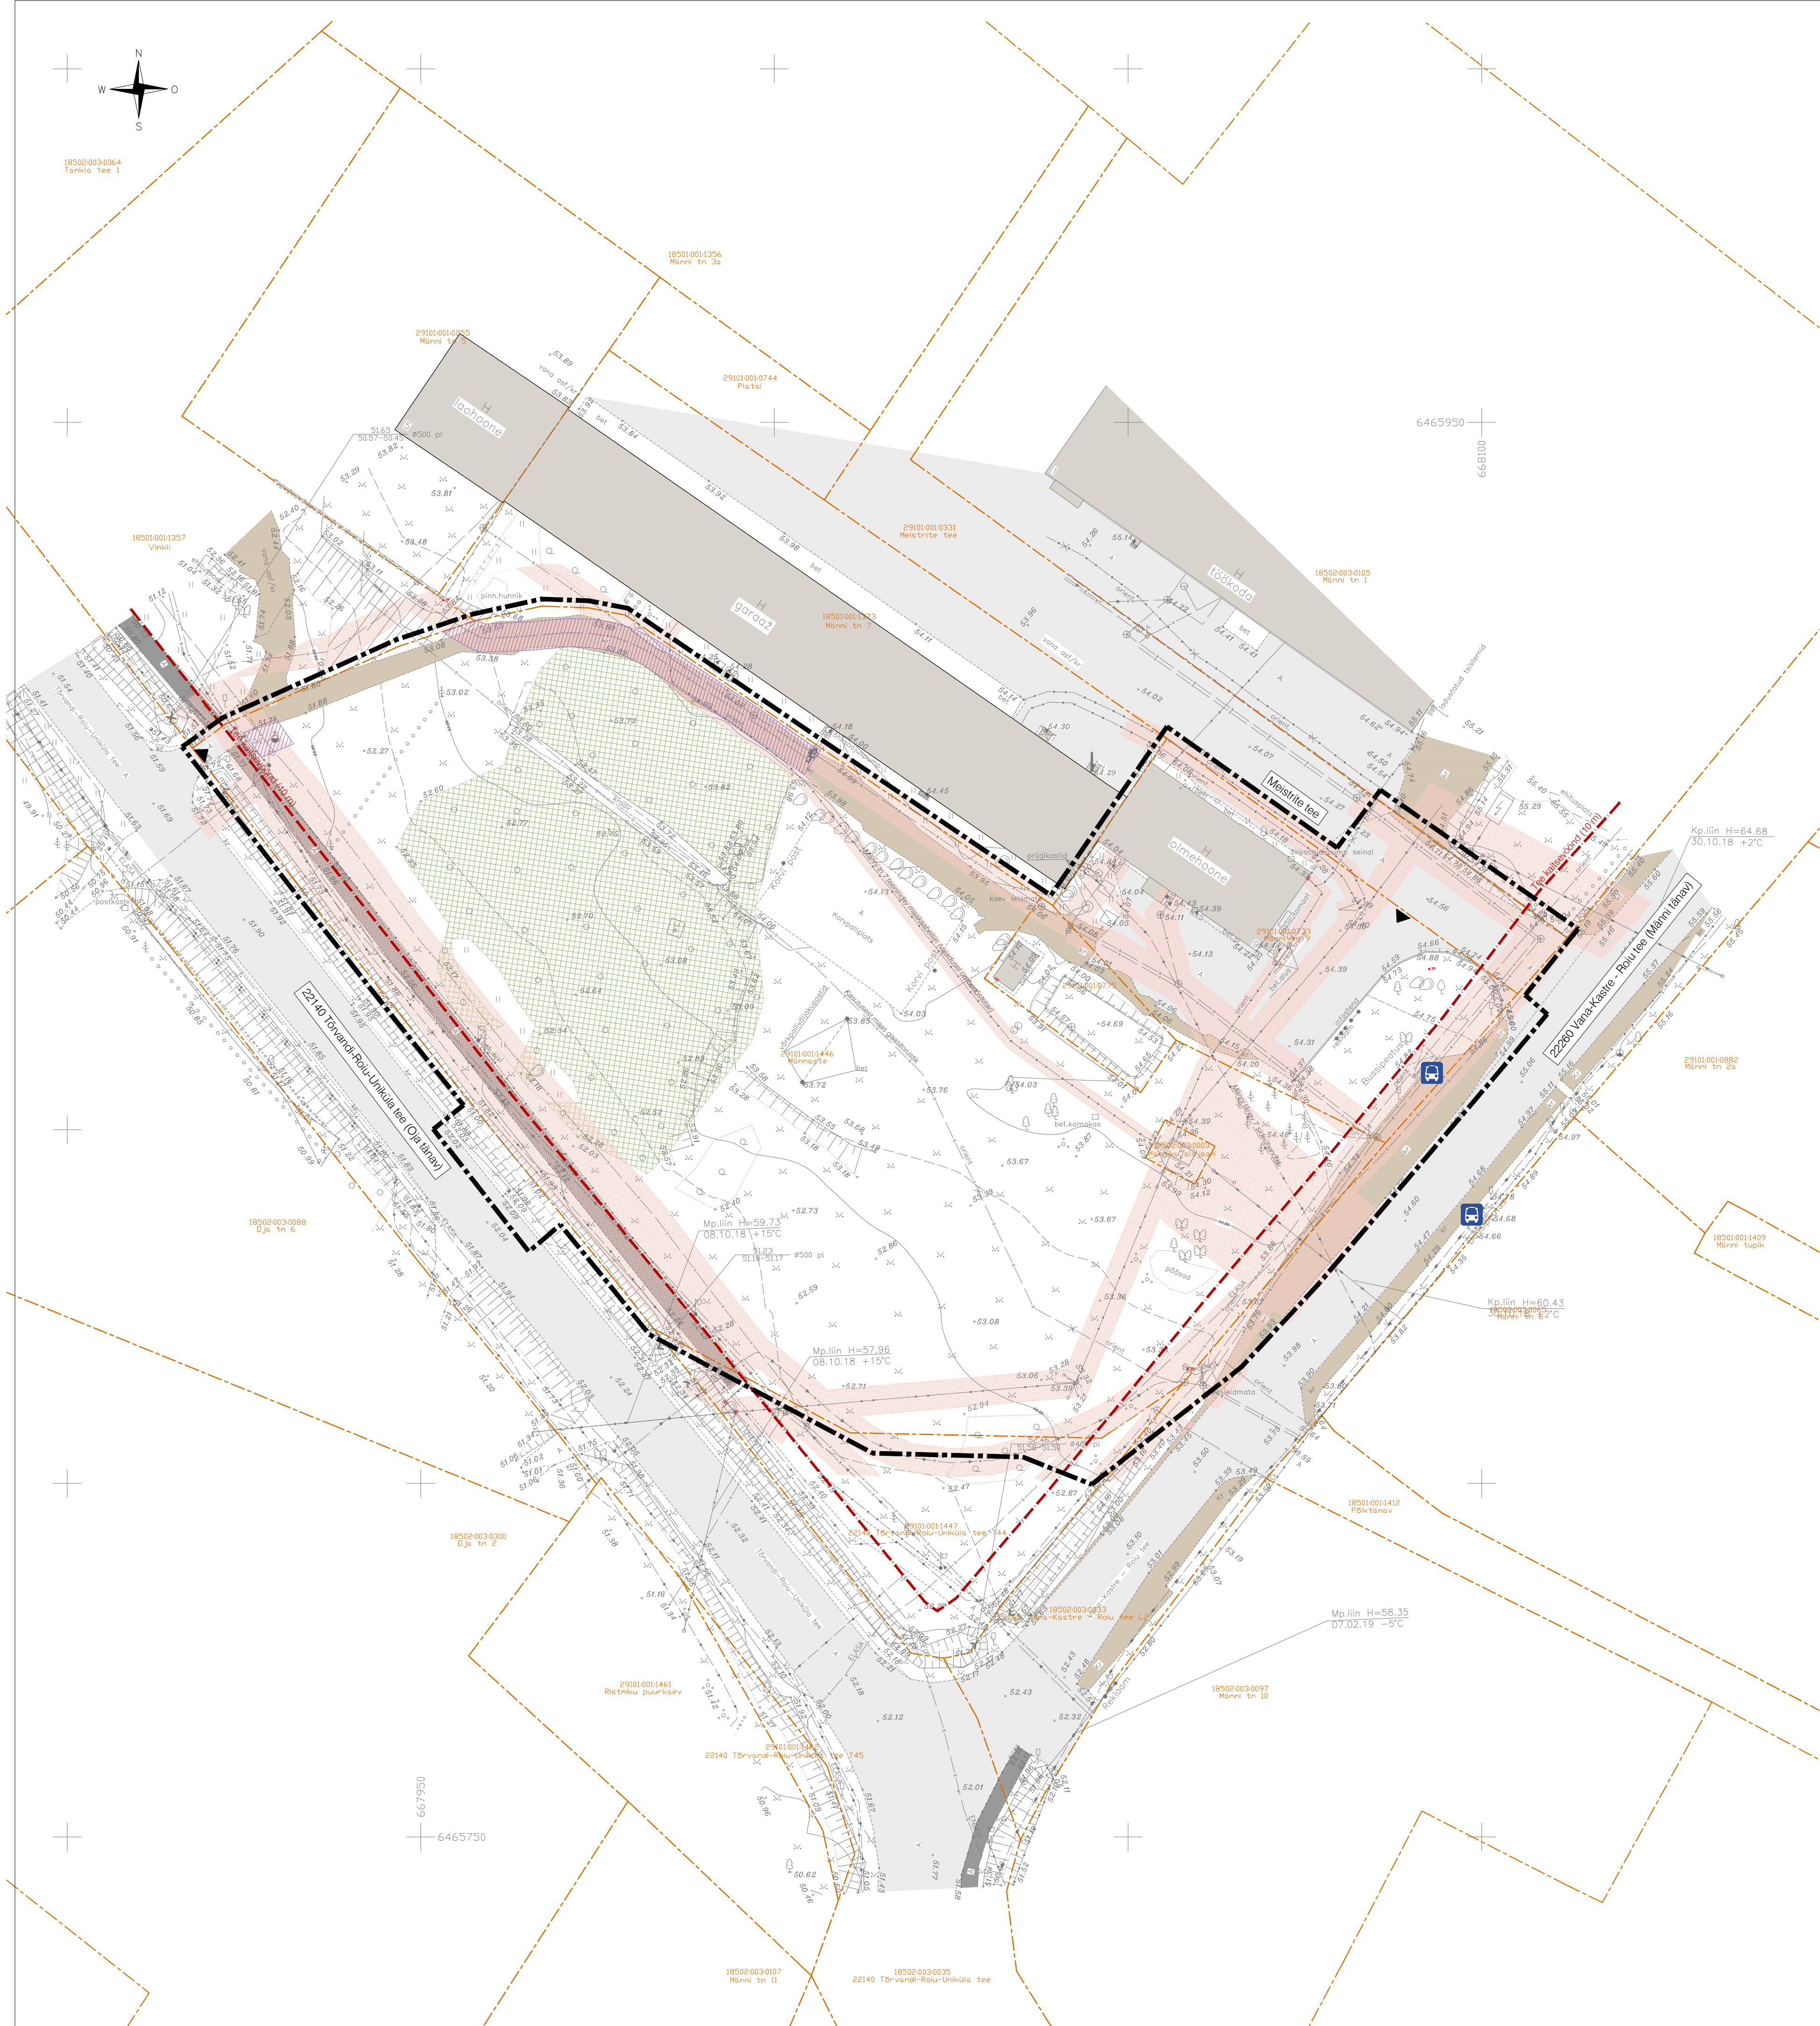

LEPPEMÄRGID

- Planeeringuala piir
- Olemasolev katastrirajapiir
- Olemasolev hoone
- Olemasolev juurdepääs krundile
- Olemasolev asfaltkattega sõidutee
- Olemasolev kruuskattega sõidutee
- Olemasolev kergliiklustee
- Olemasolev kõrghaljastus (parkmets)
- Olemasolev üksikpuu
- Olemasolev tehnovõrgu kaitsevöönd
- Availiku tee kaitsevöönd
- Olemasolev bussipeatus

TEHNOVÕRGUD

- Olemasolev keskpinge õhulin
- Olemasolev madalpinge õhulin
- Olemasolev madalpinge maakaabel
- Olemasolev elektrilülitimis- ja/või jaotuskilp
- Olemasolev sidekaabel
- Olemasolev valguskaabel
- Olemasolev sidekanalisatsioon
- Olemasolev gaasitrass
- Olemasolev veetorustik
- Olemasolev isevoolne kanalisatsioonitorustik
- Olemasolev surveiline kanalisatsioonitorustik
- Olemasolev hüdrant

MÄRKUSED

- Planeeringuala suurus on ca 1,3 ha.
- Detailplaneeringu alusplaaniks on topo-geodeetiline alusplaan täpsusastmega 1:500. Koostaja Wew OÜ (reg nr 10213694, litsents EG10213694-0001), töö nr GEO-306-25 (september 2025). Koordinaadid L-EST 97 süsteemis, kõrgused EH2000 süsteemis.

VALIPROJEKT

Asukoht: GCU, linn: 43300541
Sisukirjeldus: 100