


Ruumide eksplikatsioon

Ruumi nr.	Ruumi nimetus / I etapp	Pind m²
001	Tehnoruum/Ventilatsiooni kamber	48,3
002	Panipaik	2,2
003	Töömees	16,0
004	Tehnoruum/Veem.sõlm/Soojasõlm	25,6
005	Inventar	26,8
006	Tekid/padjad	17,3
007	Inventar	20,6
008	Pesuköök	20,6
009	Kostüümid	12,0
010	Panipaik	4,7
011	Koridor	48,9
012	Pesuruum	3,0
013	Puhas pesu	21,4
KOKKU		267,4

Tingmärgid

- Tuletõkkessektsoion
- Väljumistee
- 6 kg kustutusaine massiga tulekustuti
- Automaatse tulekahjusignalisatsiooni häirenupp
- Esmaabi tarvikud
- Suitsueemaldustsooni tähis, SE
1 korrus (millel tsoon on või algab)
.1 tsooni number korrusel
L – loomulikul tõmbel suitsueemaldus (vajaduse päästemeeskonna kaasabil - alamtsoonid)
(A) – suitustsooni alamtsoon (suitsueemaldus kõrvalasuva tsooni kaudu)
1 – käivitustase
- Mehaanilise suitsueemalduse käivitusnupp
- Maksimaalne korraga hoonest evakueerujate arv
- Projekteeritava akna tähis (SE-suitsueemaldus aken, SEA-suitsuamaldus aken mootoriga)
- Projekteeritava siseukse tähis koos tulepüsivusega ja suitsupidavusega (kui on)
-
- Kompensatsiooniõhu ava/uks/aken käsitsi avanev

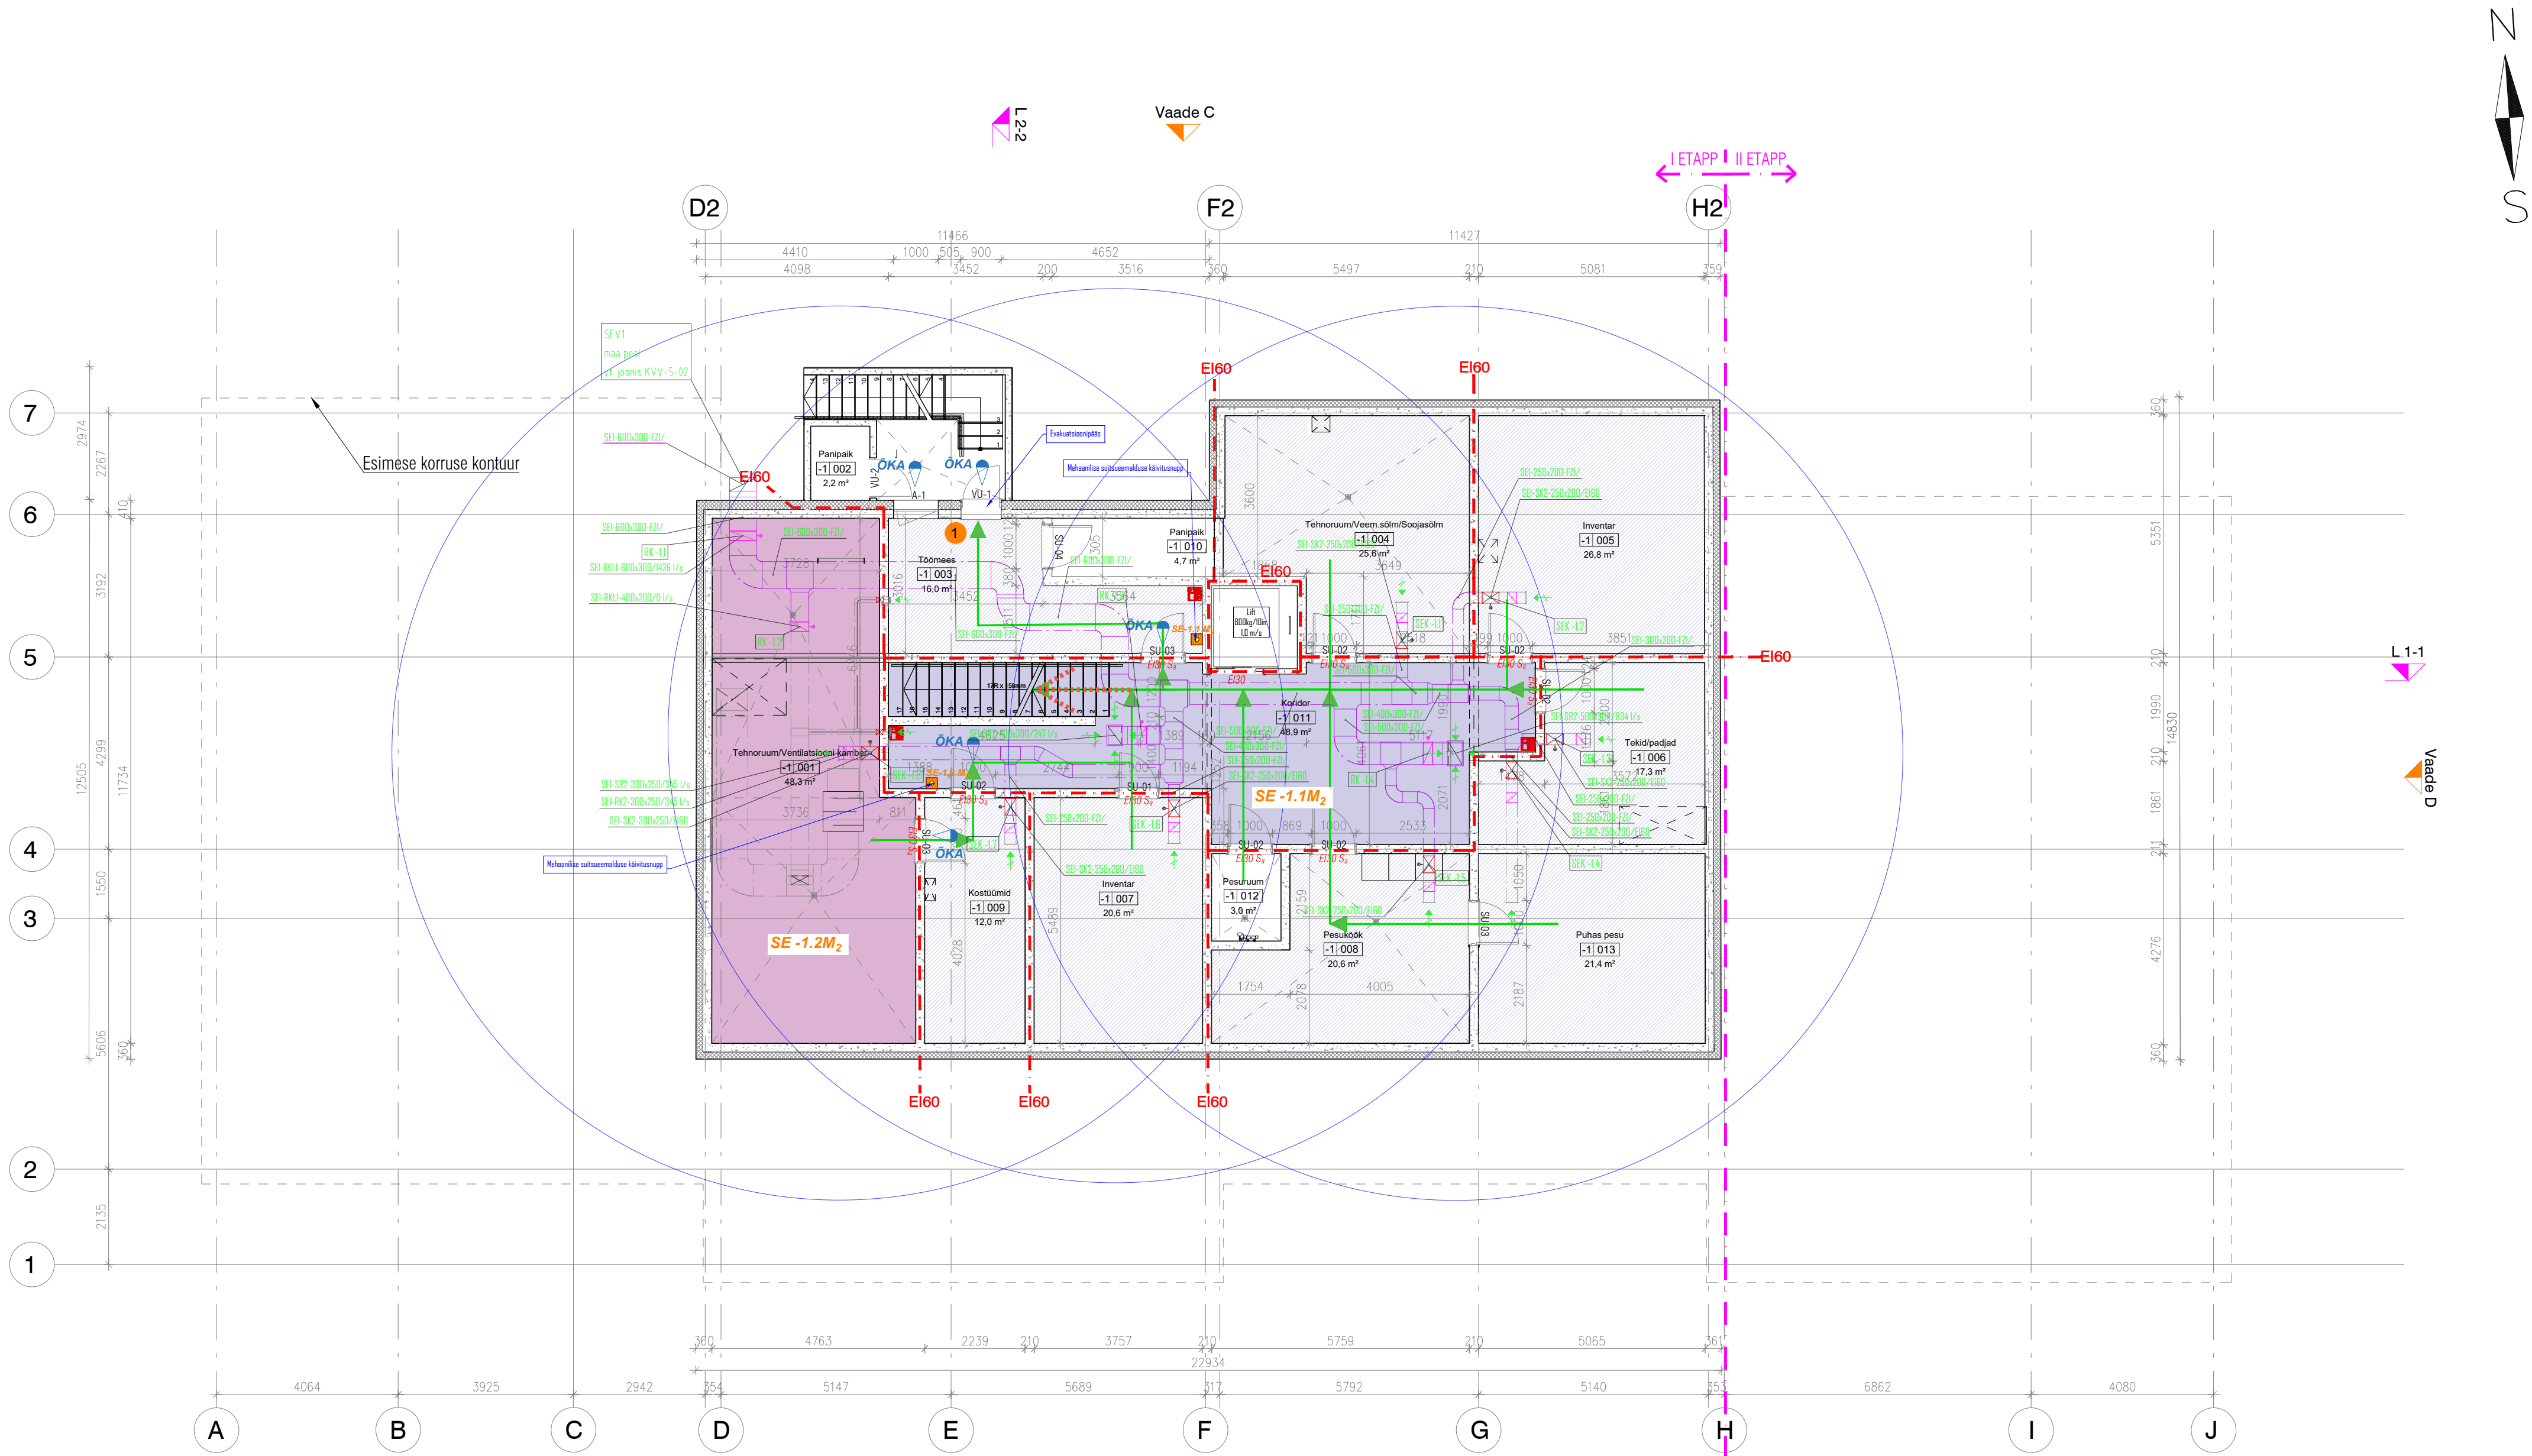

Suitsutsoonide eksplikatsioon

Tsooni nr	Pindala m²	Lahendusviis	Käivitustase	SE avade tegur %	SE avade nõutav efektiivne pindala m²	Kompensatsioon	Lisaselgitused
SE -1.1M	216,9	3 / mehh. SE	2	1,0 %	2,2 m²	Käsitsi avatav uks/aken. Päästjad avavad.	Käivitamine päästemeeskonna infopunktist
SE -1.2M	48,3	3 / mehh. SE	2	0,25 %	0,5 m²	Käsitsi avatav uks/aken. Päästjad avavad.	Käivitamine päästemeeskonna infopunktist

Märkused:

Kogu hoone pikkus: 45,4 m

Kogu hoone laius: 21,9 m

Hoone kõrgus maapinnast: 9,2 m

- Kogu projekti käsitleda terviklikult koos kõikide eriosade projektidega! Vastuolude ja vigadeolemasolul teavitada Projekteerijat.
- Juhendavad akutoitel viidad/sildid vastavalt NV projektiosale.
- Täpsemad nõuded/juhised evakuatsioonivalgustusele jm tuleohutuspaignaldistele vastavalt seletuskirja tuleohutuse osale ja NV projektiosast;
- Kõik tuleohutuspaignaldised tuleb paigaldada ruumi nähtavasse ossa ilma takistusea ligipääsuga, paigaldiste/nuppude paigalduskõrgus, tähistus, kasutusjuhised jms varustatud vastavalt asjakohastele standartitele ja TO-seletuskirjale.
- Maksimaalne evakueerujate arv hoones esineb pigem erandjuhtudel, korra kuus kui toimuvad üritused koos lastevanematega. Maksimaalne üheaegselt viibivate hoones inimeste arv - 121.
- Kõik välispiirete avatäited on ühtlasi ka suitsueemalduse- ja õhukompensatsiooniavad.

1.			
Nr.	Muudatus projektis	Muutja	Kuupäev
 P.P. Ehitusprojekteerimis OÜ Müürimäe tee 4 10616 Tallinn, Eestis tel +372 627 64 40 www.ppe.ee info@ppe.ee		Narva-Jõesuu linnavalitsus	
		Narva-Jõesuu uue lasteaia projekteerimine	
		Karja tn 25, Narva-Jõesuu linn, Ida-Viru maakond	
Arhitekt:	Anna Paavel	KELDRI KORRUSE PLAAN	
Kontrollis:	Ardon Kaerma		
Vastutav spets:	Kert Kits	M 1:100 (A1)	
Projekti juht:	Janek Paavel		
Fai	230905P_PP_TO-5-01_v02_keldrikorruse-plaan.dwg	Töö nr	230905P
		Staadium	PP
		Kõide etapp	nr10 TO
		Joonise nr	TO-5-01
		Versioon	v02