






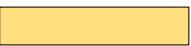



 
 

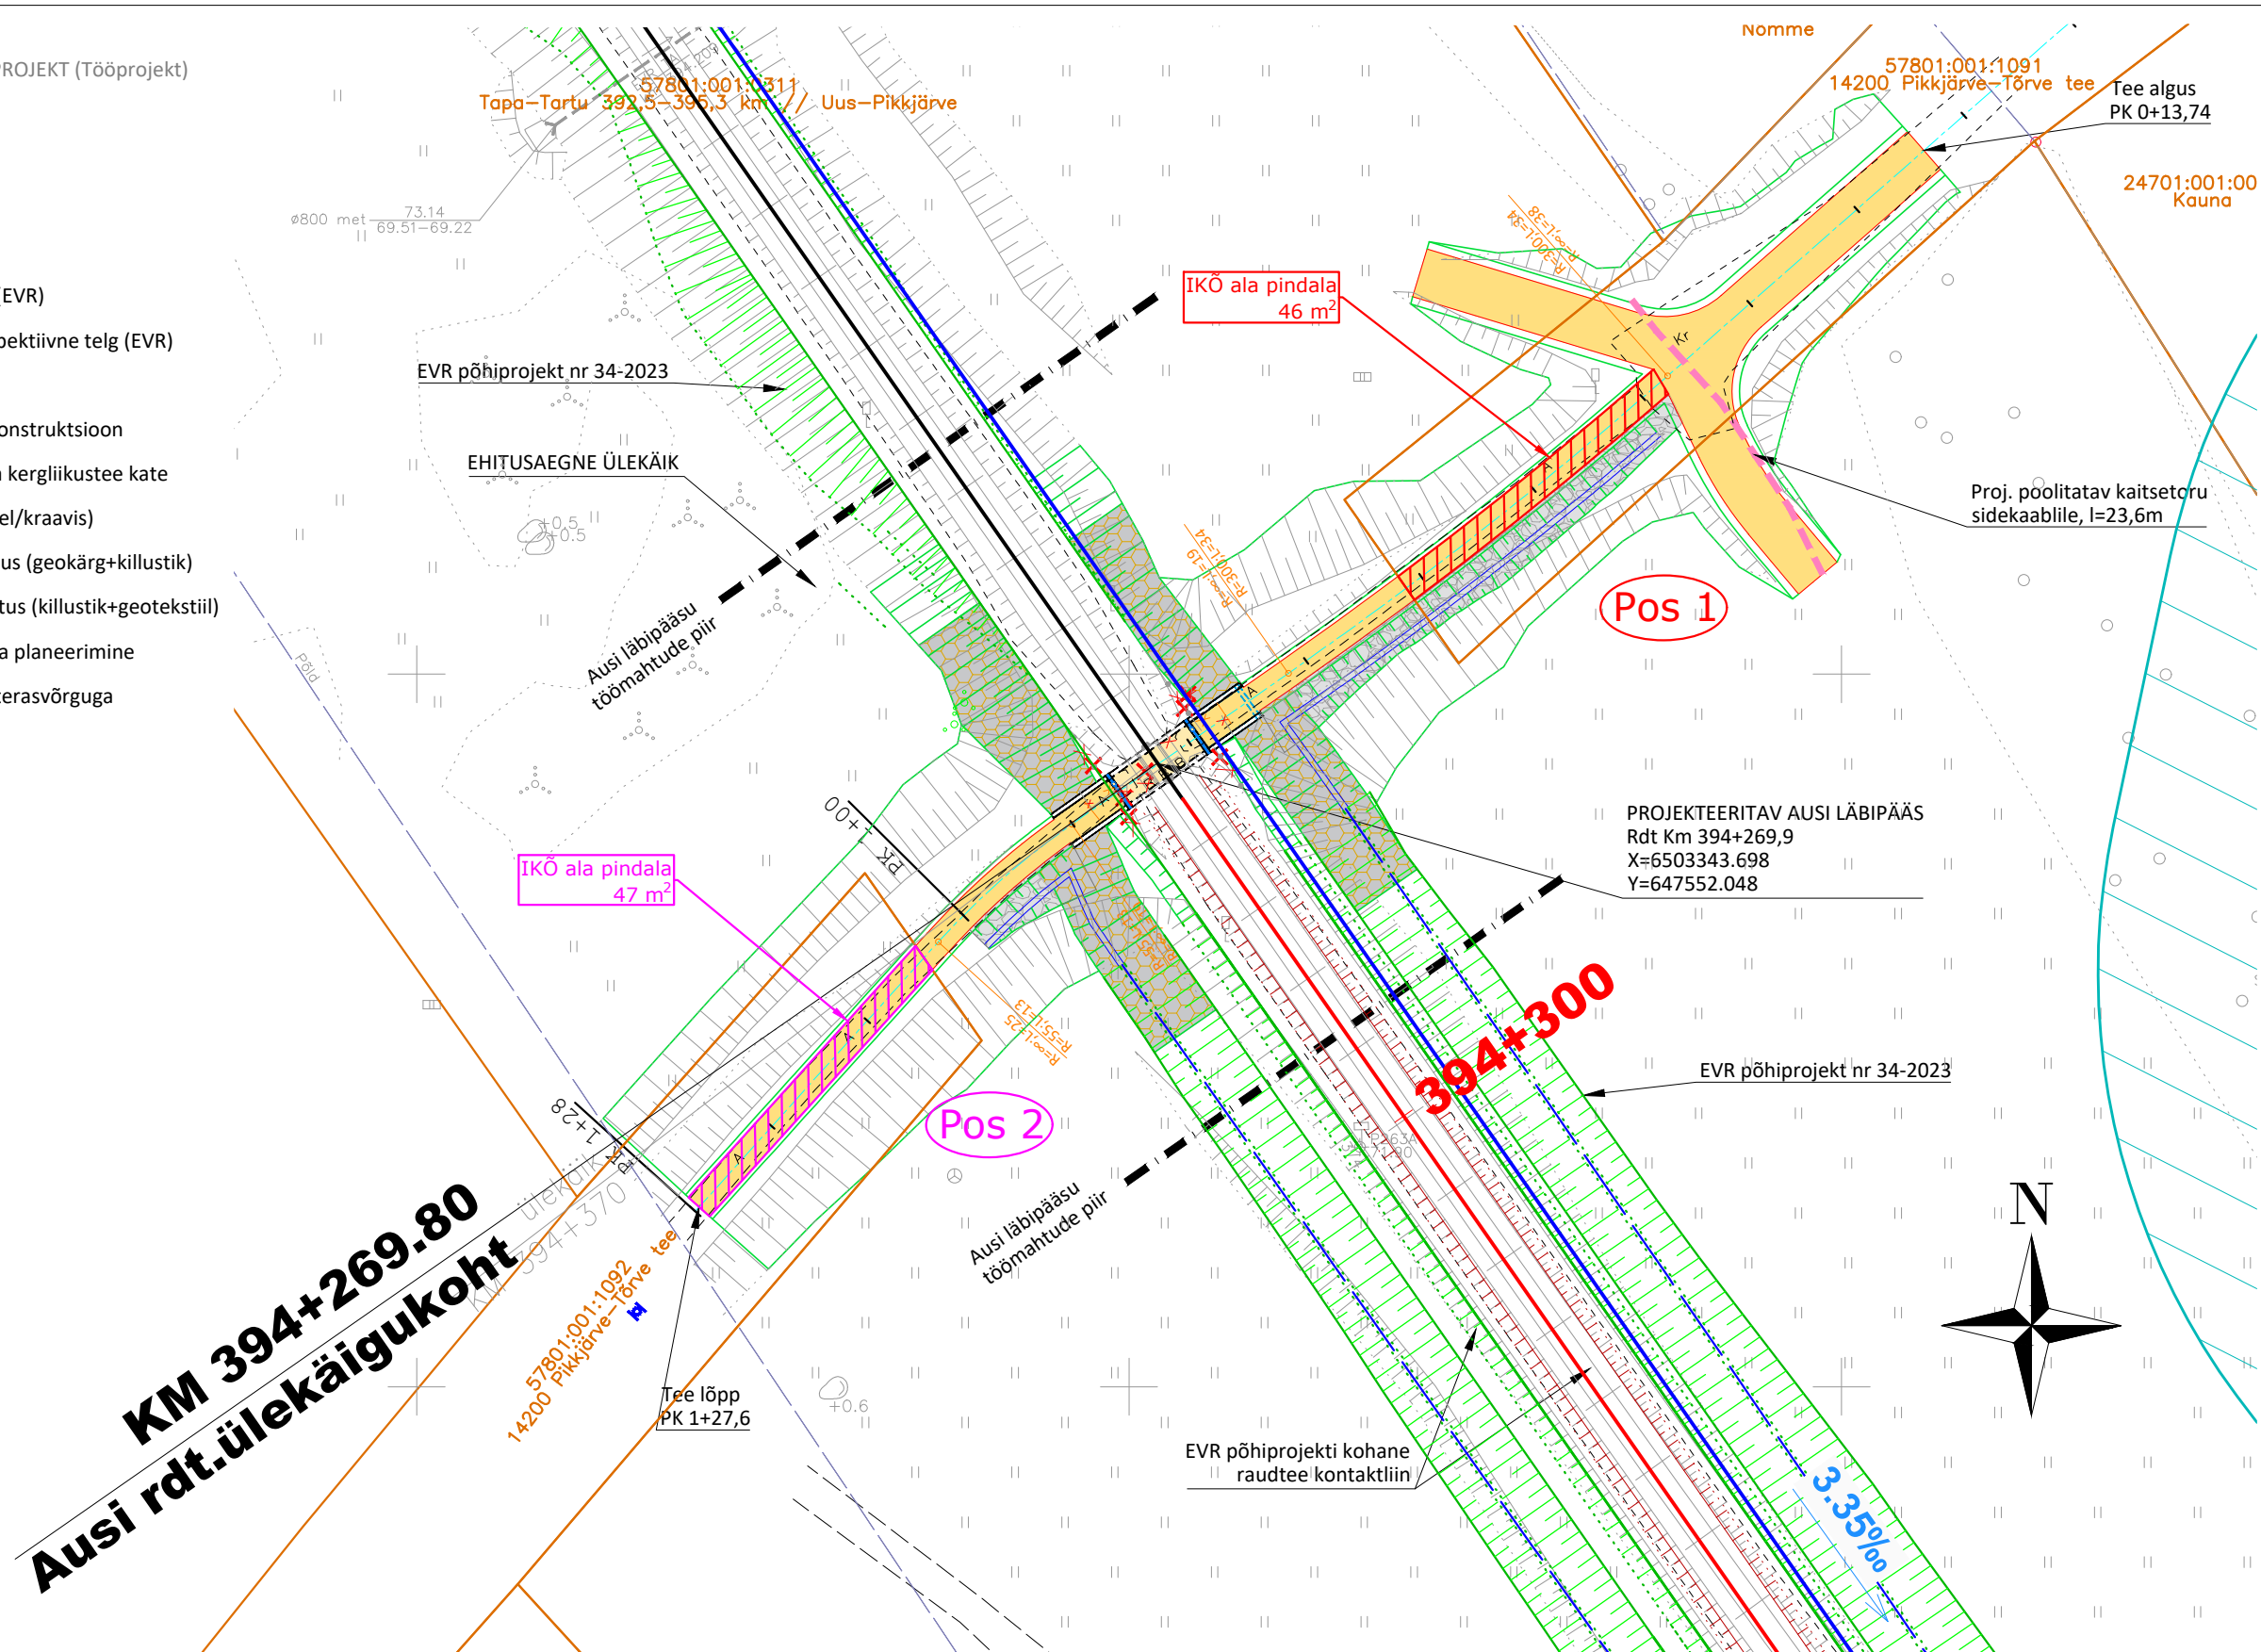


LEGEND: AUSI RAUDTEEALUSE LÄBIPÄÄSU EHTUSPROJEKT (Tööprojekt)
(MARKELIN PROJECT OÜ TÖÖ NR P24001)


-  Isikliku kasutusõiguse ala
-  Katastriüksuse piir
-  Katastriüksuse tunnus
-  Projekteeritud raudtee telg (EVR)
-  Projekteeritud raudtee perspektiivne telg (EVR)
-  Projekteeritud kate serv
-  Projekteeritud raudbetoonkonstruktsioon
-  Projekteeritud hooldustee ja kergliikustee kate
-  Projekteeritud nõlvad (muldel/kraavis)
-  Projekteeritud nõlvakindlustus (geokärg+killustik)
-  Projekteeritud kraavikindlustus (killustik+geotekstiil)
-  Kaevetööde järgne maapinna planeerimine
-  Projekteeritud tunneli piire terasvõrguga
-  Likvideeritav objekt

MÄRKUSED:
1. Geoluse on koostanud Raxoest OÜ (töö nr GE24002-3).



KM 394+269.80
Ausi rdt.ülekaigukoht

Pos nr (plaanil)	Kinnistu registriosa number	Katastriüksuse tunnus, nimetus	IKO ala pindala m ²	Rajatis
1	6429050	57801:001:1091, 14200 Pikkjärve-Tõrve tee	46	Jalgratta- ja jalgte
2	5987150	57801:001:1092, 14200 Pikkjärve-Tõrve tee	47	Jalgratta- ja jalgte

		Markelin Project OÜ Reg. kood 14680783 MTR nr. EEP004348 Tel. +372 552 8845 info@markelin.ee		Töö nimetus Ausi raudteealuse läbipääsu ehitusprojekt	
Tellija INF INFRA OÜ		Asukoht Jõgeva maakond, Jõgeva vald, Pikkjärve küla			
Insener / Engineer: Martti Kelindeman		Joonise nimetus ISIKLIKU KASUTUSÕIGUSE SEADMISE PLAAN		Möötkava M 1:500	
Fail / Kuupäev: P24001_TP_TS-4-003_v03_IKO-plaan.dwg / 16.05.2024		Töö nr P24001	Stadium TP	Kõide; eriosa TS	Joonise nr 4-003