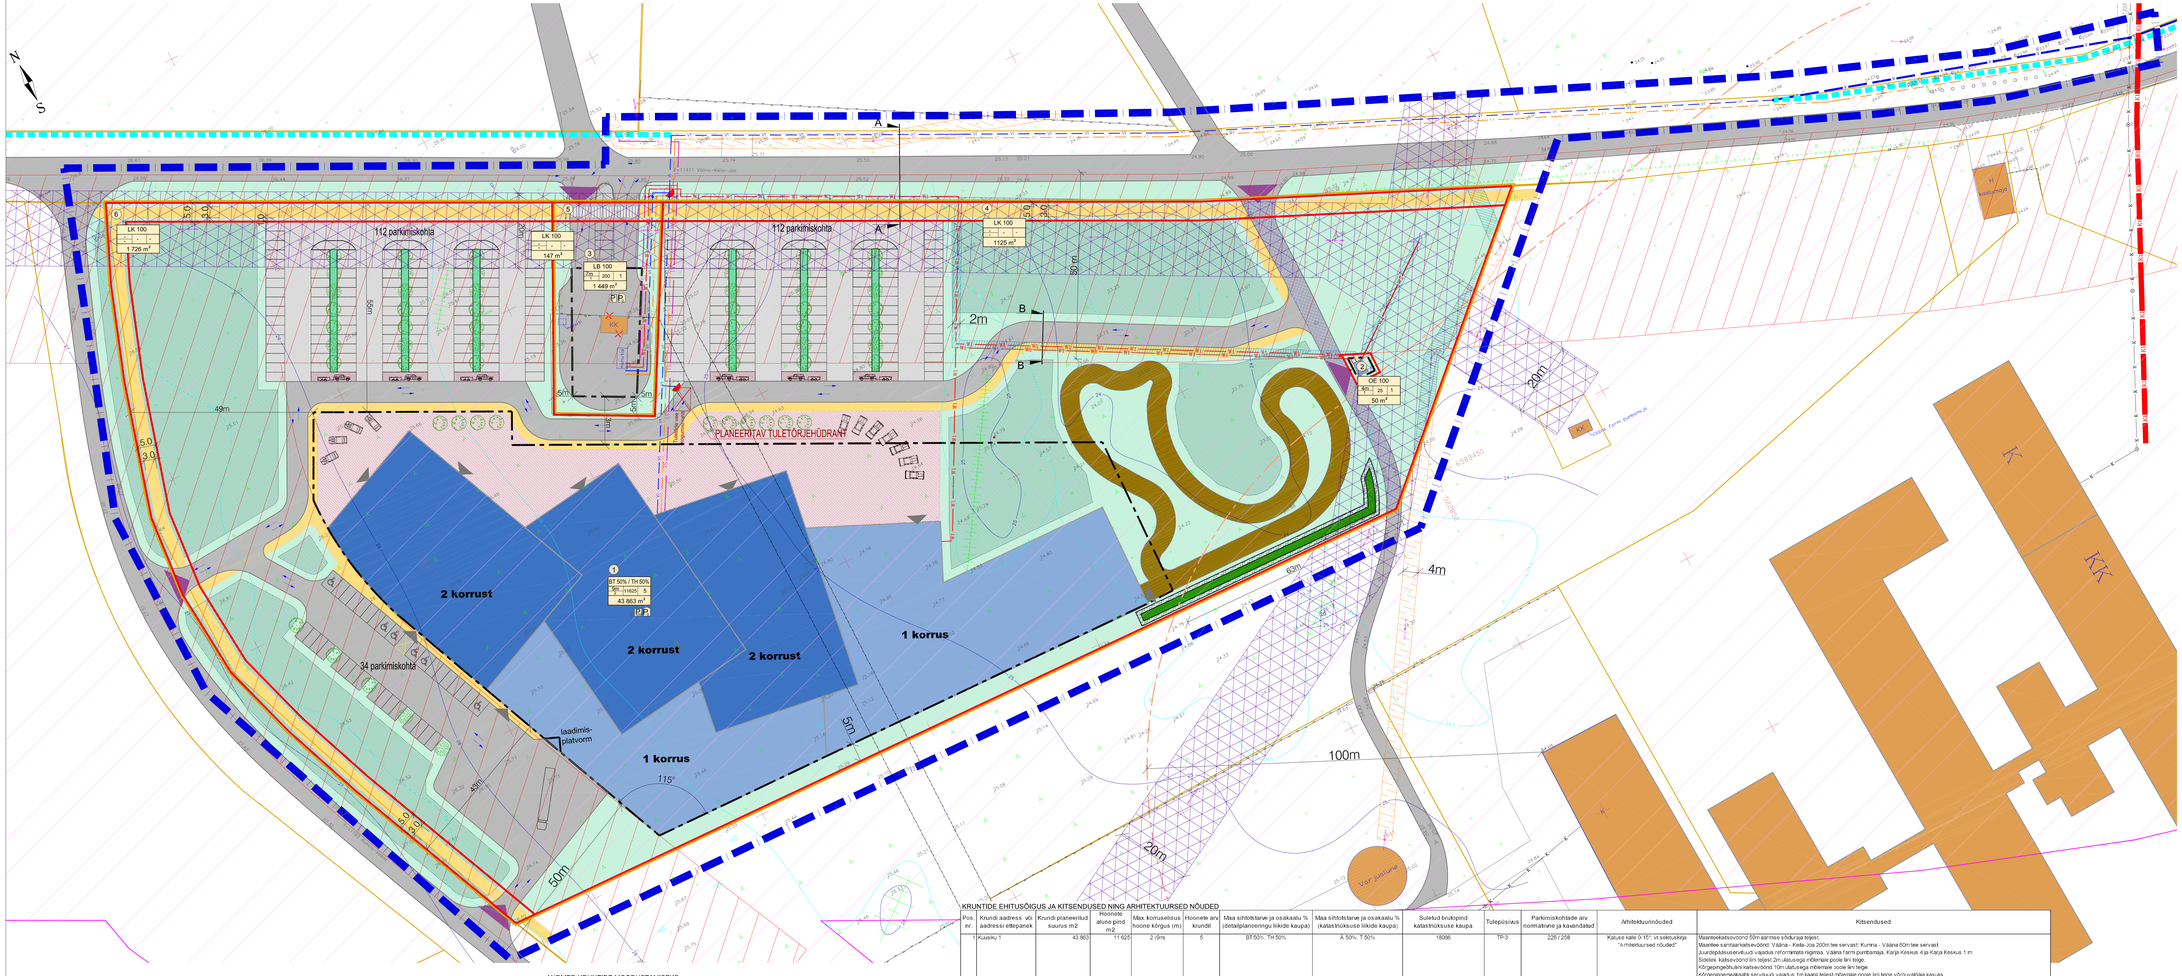
N
S
A
B
112 parkimiskohta
112 parkimiskohta
34 parkimiskohta
LK 100
1 726 m²
LK 100
147 m²
LB 100
1 449 m²
LK 100
1125 m²
OE 100
50 m²
BT 50% / TH 50%
43 863 m²
PLANEERITAV TULETÕRJEHÜDRANT
2 korrust
2 korrust
2 korrust
1 korrus
1 korrus
laadimis-platvorm
115°
49m
55m
50m
90m
100m
65m
20m
20m
4m
5m
2m
6m
3,0
5,0
Kase tee
Vana Jaskivi tee
Vana Kase kraavijaga
Kase kraavijaga
Kase kraavijaga