


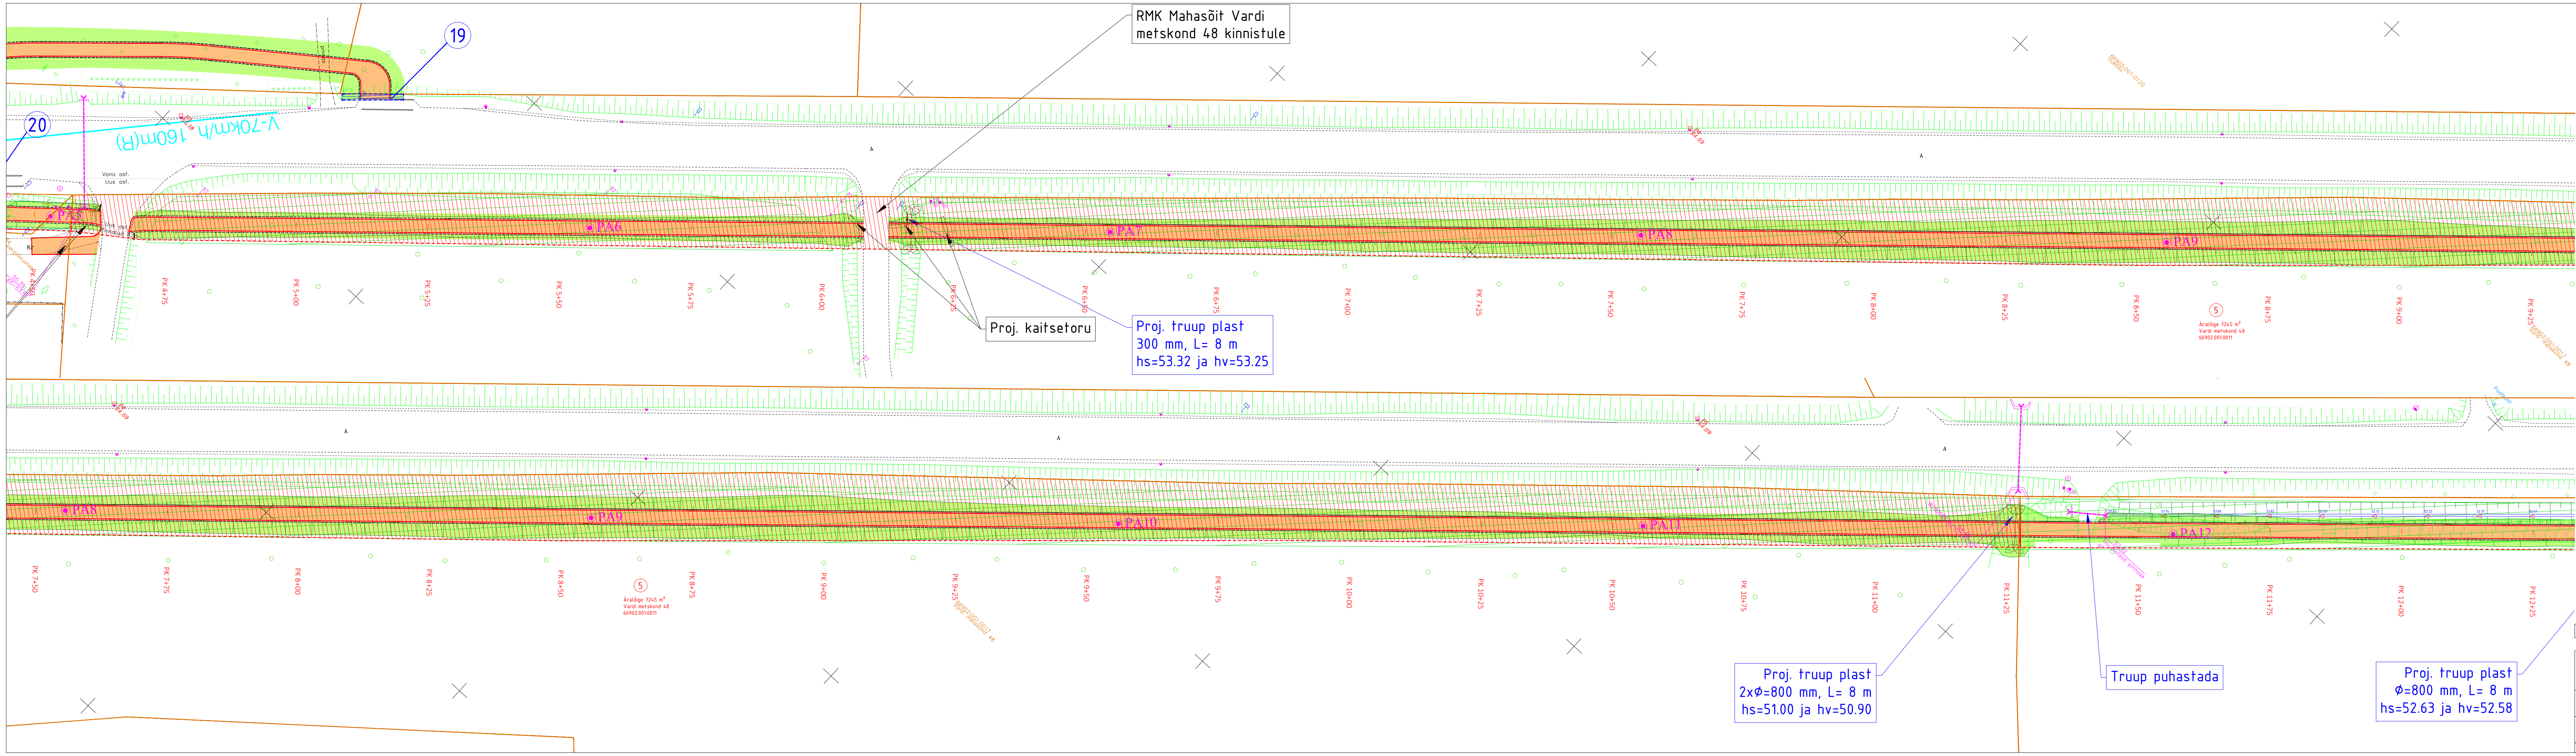

LEPPEMÄRGID ViaVelo IB OÜ töö nr 1722

- Kinnistu piir
- Projekteeritud asfaltkatte serv
- Projekteeritud tugipeenra serv
- Projekteeritud horisontaal
- Projekteeritud nõlv
- Projekteeritud kergliiklustee asfaltbetoonkate (tüüp 1)
- Projekteeritud sõidutee asfaltbetoonkate (tüüp 2)
- Projekteeritud sõidutee ülekate eelneva freesimisega
- Projekteeritud haljasala (tüüp 3)
- Projekteeritud trüüp (voolu suunaga)
- Projekteeritud kraavipõhi
- Projekteeritud plankae
- Projekteeritud liiklusemärgi post
- Projekteeritud liiklusemärk
- Olemasolev liiklusemärk
- Likvideeritav objekt
- Likvideeritav kõrghaljastus (raadamine)

KINNISTU ANDMED	
Positsioon	5
Katastriüksuse tunnus	66902:001:0011
Katastriüksuse nimi	Vardi metskond 48
Kinnistu pindala (ha/m²)	18.23 ha
Äralõike pindala (m²)	7245 m²
	Äralõike ulatus

Geoaluse koostaja: Reaalprojekt OÜ		Geoaluse töö nr: G22052	Möödistamise aeg: november 2022
TELLIA		Rapla Vallavalitsus	
PROJEKT		T28 Rapla-Märjamaa äärde kergliiklustee projekteerimine	
OBJEKT		T28 Rapla-Märjamaa, Tuti küla, Rapla vald, Rapla maakond	
PROJEKTEERIS	VASTUTAV	STAADIUM	JOONISE NIMI
R. Mäe	R. Mäe	Põhiprojekt	Krundijaotuskava Vardi metskond 48 (66902:001:0011)
		KUUP.	MÖÖTKAVA
		28.02.2023	1:500
			KJK-5
			0