



KASUTATUD MATERJALID:
Siimusti III kruusakarjääri maavara kaevandamiselo aotlus. Maavarauuringud OÜ, 2018.
Siimusti III kruusakarjääri markseiderimöödistus seisuga 12.06.2026. Maavarauuringud OÜ.
Maavara kaevandamiseluba L.MK/322187.

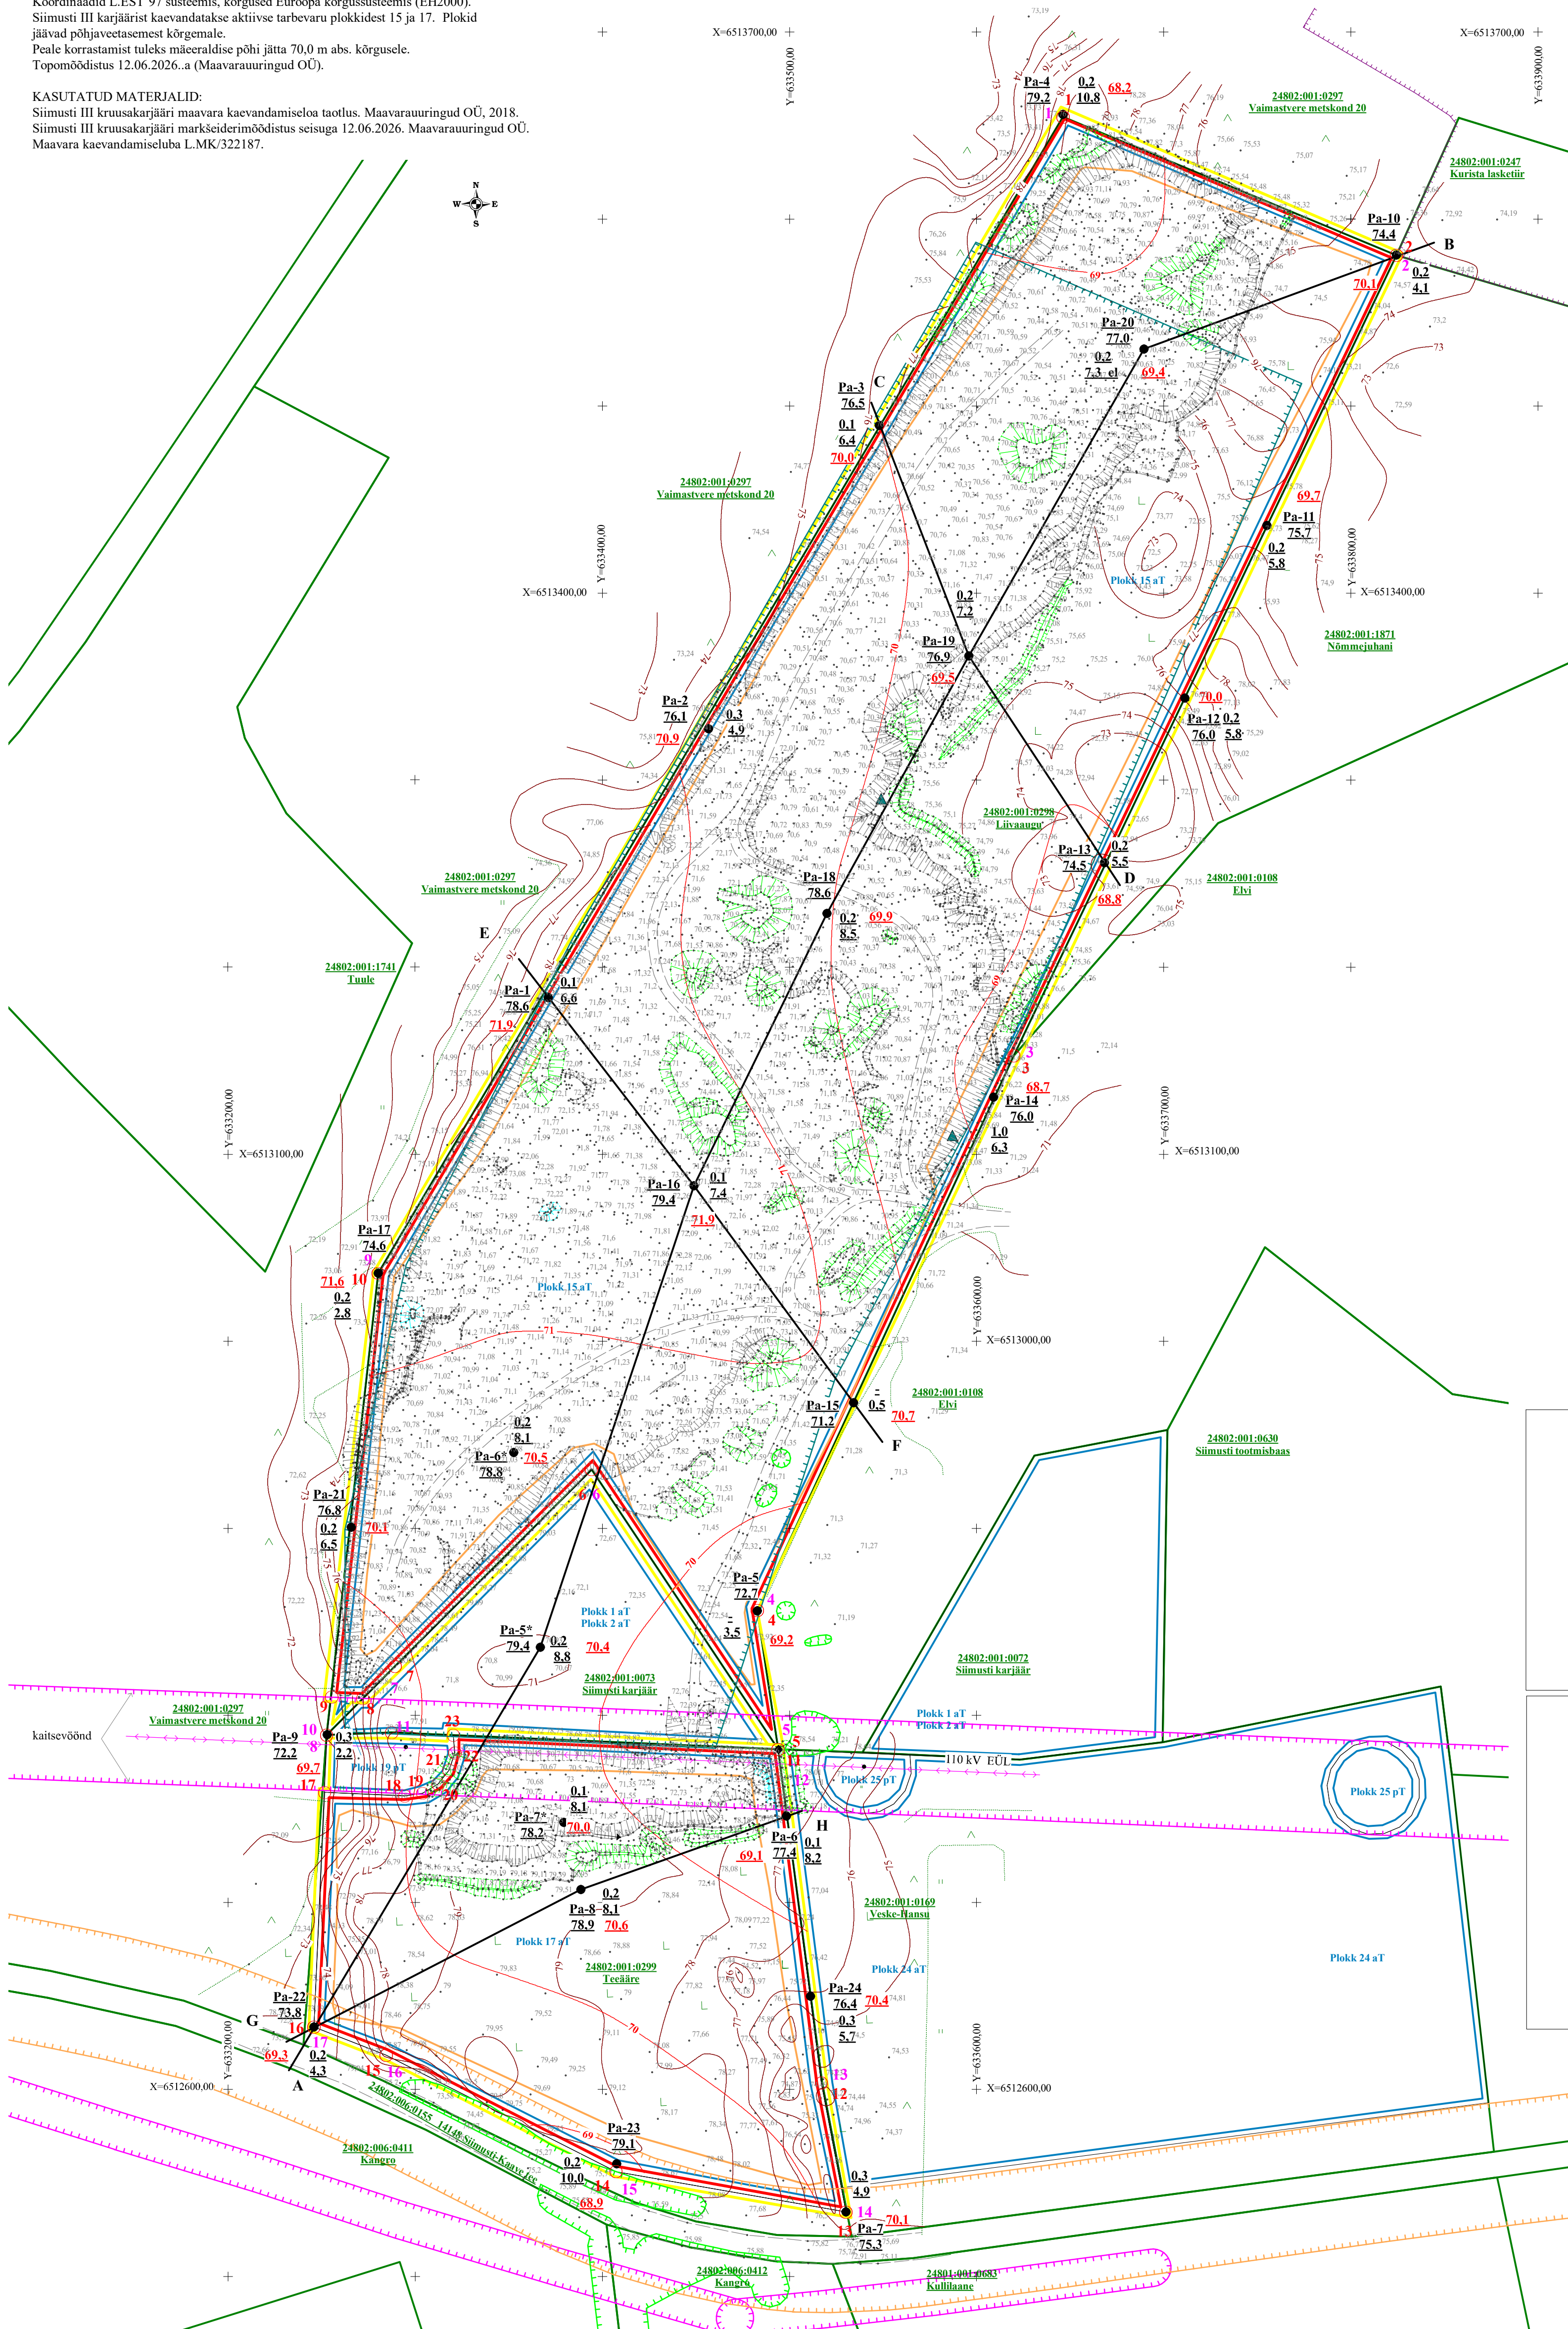

Alus: Eesti Baaskaart, leht 6412.

Puuraugu nr.	<u>Pa-2*</u>	●	<u>0.2</u>	Kattekihi paksus, m
Suudme abs. kõrgus, m	<u>76,1</u>		<u>4,9</u>	Kasuliku kihi paksus, m
Lamami abs. kõrgus, m	<u>70,9</u>			

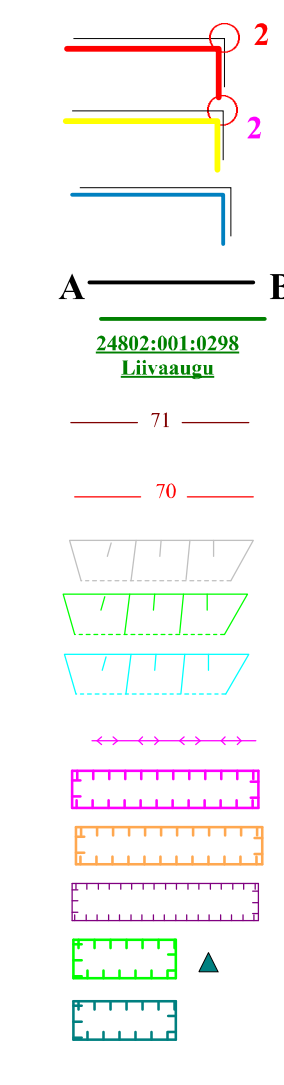

Siimusti III liivakärjääri mäceraldise piir, nurgapunkt, nr

Siimusti III liivakärjääri mäceraldise teenindusmaa piir, nurgapunkt, nr

Aktiivse tarbevaru (aT) ja passiivse tarbevaru (pT) kontuur

Geoloogilise läbilõike joon

Maaukuse piir, tunnus, nimi

Maapinna samakõrgusjoon, abs. kõrgus, m

Kasuliku kihil (mäceraldise) lamami samakõrgusjoon, abs. kõrgus, m

Järsak

Katend

Ladu

Elektriliin

Elektriliini kaitsevöönd

Teekaitsevöönd

Siimusti-Kurista maastikukaitseala

III kaitsekategooria taimede levikuala, levikukoht

III kaitsekategooria loomade levikuala

Nõlvateraviku alumise piiri kontuur (ülemine piir langeb kokku mäceraldise piiriga)

Siimusti III liivakärjääri mäeraldas põhjapoolse ala nurgapunktide koordinaadid =			
aktiivse tarbevaru 15. ploki nurgapunktide koordinaadid			
Nurgapunkt	X, L-EST97	Y, L-EST97	
1	6513654.48	633646.13	
2	6513580.50	633824.38	
3	6513152.67	633619.98	
4	6512856.09	633482.78	
5	6512781.94	633494.03	
6	6512931.39	633394.24	
7	6512826.29	633289.14	
8	6512809.08	633271.93	
9	6512809.91	633255.21	
10	6513036.32	633280.20	
			Pindala 19,03 ha

Siimusti III liivakärjääri mäeraldas lõunapoolse ala nurgapunktide koordinaadid =			
aktiivse tarbevaru 17. ploki nurgapunktide koordinaadid			
Nurgapunkt	X, L-EST97	Y, L-EST97	
11	6512781.94	633494.03	
12	6512603.53	633517.04	
13	6512534.51	633530.11	
14	6512556.03	633407.31	
15	6512618.42	633284.34	
16	6512633.48	633245.78	
17	6512758.93	633251.57	
18	6512757.11	633294.44	
19	6512758.44	633303.87	
20	6512763.24	633312.15	
21	6512770.69	633318.10	
22	6512779.95	633321.08	
23	6512789.39	633320.26	
			Pindala 5,28 ha

Siimusti III liivakarjääri mäeeraldise pindala kokku on 24,31 ha

Siimusti III liivakarjääri mäealredise teenindusmaa põhipjoopseema ala nurgapunktidde koordinaadid			
Nurgapunkt	X, L-EST97	Y, L-EST97	
1	6513654.48	633646.13	
2	6513580.50	633824.38	
3	6513152.67	633619.98	
4	6512856.09	633482.78	
5	6512781.94	633494.03	
6	6512931.39	633394.24	
7	6512826.29	633289.14	
8	6512789.55	633252.56	
9	6513036.32	633280.20	
			Pindala 19,05 ha

Siimusti III liivakarjääri mäealredise teenindusmaa lõunapõopseema ala nurgapunktidde koordinaadid			
Nurgapunkt	X, L-EST97	Y, L-EST97	
10	6512789.55	633252.56	
11	6512790.88	633287.32	
12	6512781.94	633494.03	
13	6512603.53	633517.04	
14	6512534.51	633530.11	
15	6512556.03	633407.31	
16	6512618.42	633284.34	
17	6512633.48	633245.78	
			Pindala 5,50 ha

Siimusti III liivakarjääri mäeeraldise teenindusmaa pindala kokku on 24,55 ha

SIIMUSTI III LIIVAKARJÄÄRI MÄEERALDISE PLAAN M 1:1000		Graafiline lisa 1
Töö:	Siimusti III liivakarjääri kaevandamisloa pikendamise taotlus	Töö nr 26-981
Asukoht:	Jõgeva maakond, Jõgeva vald, Siimusti (Jõgeva) liivamaardla	
Tellijä:	SANDPIT OÜ Mäe tn 7, Põltsamaa linn, Põltsamaa vald, Jõgevamaa, 48105, e-mail: mart@moreen.ee, tel. 52871210	Tellijä esindaja: Märt Maurer
MAAVARAÜRINGUD OÜ Reg. nr 14346587 Liiva 41, 50303, Tartu		Juuli 2026
Koostas ja toimetas:	geoloog Ranek Rohtla, e-mail: ranekrohtla@gmail.com, tel. 5071545	/allkirjastatud digitaalselt/