


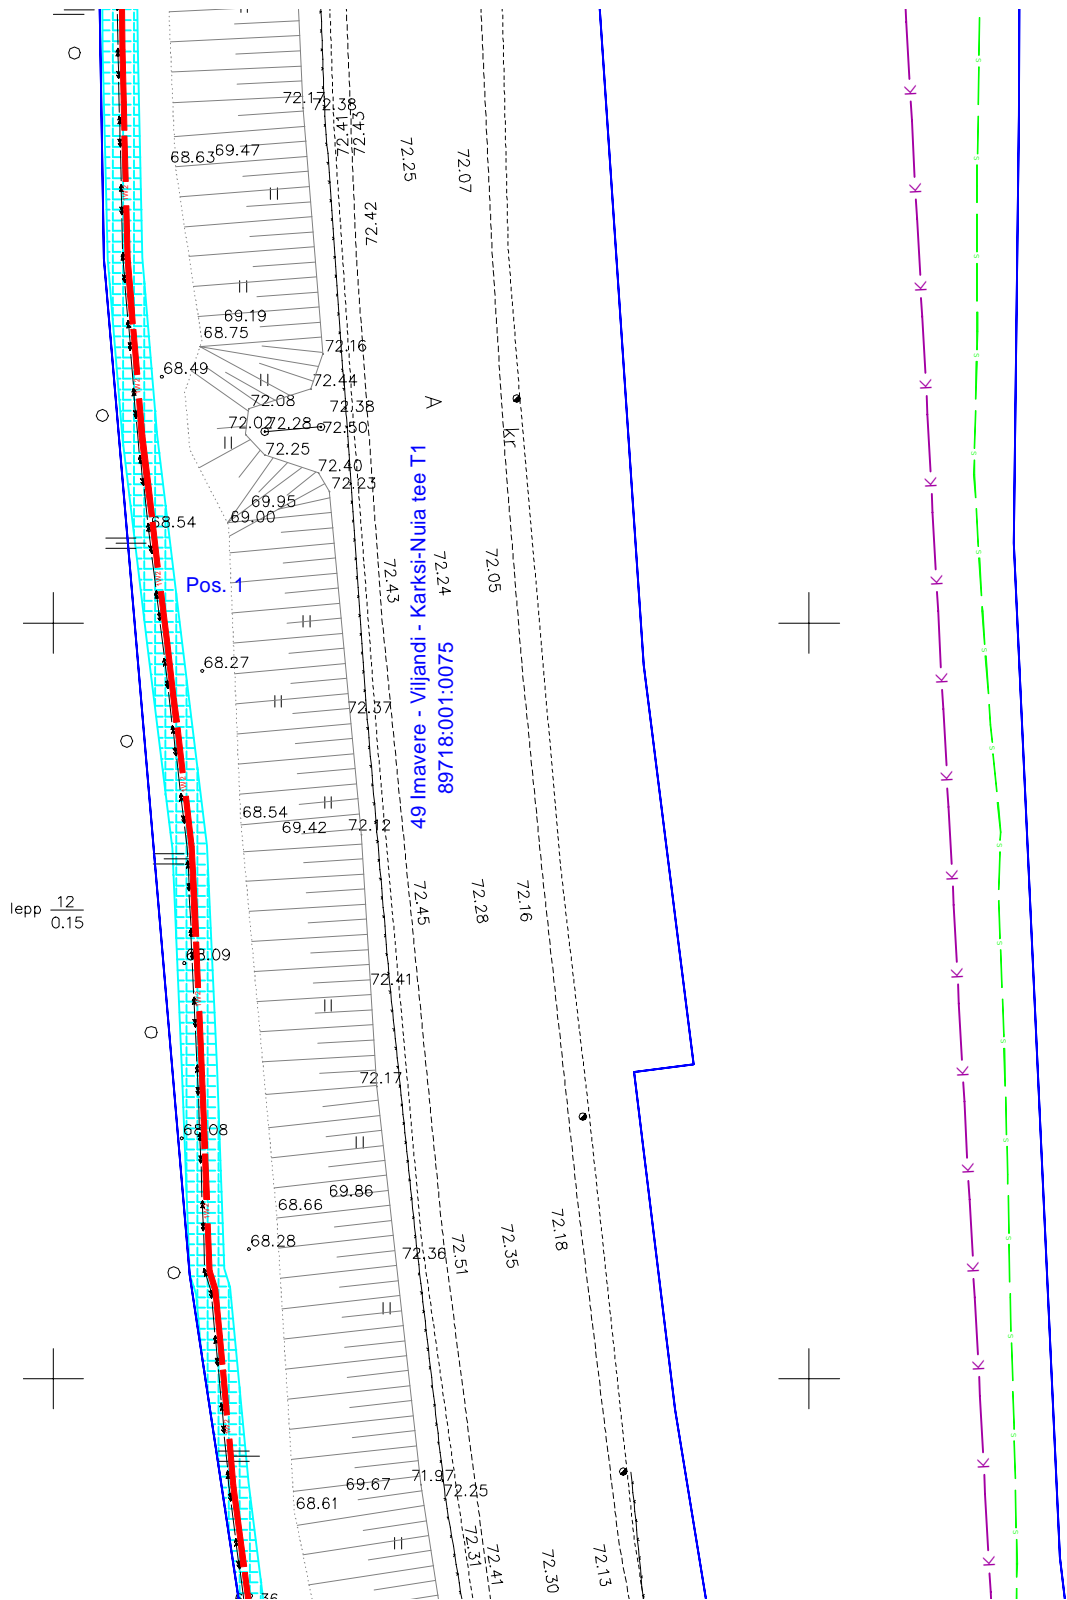


49 Imavere - Viljandi - Karksi-Nuia tee T1 (89718:001:0075)
 Viljandi linnas Viljandi vallas Viljandi maakonnas
 M 1:500; A4



Jrk. nr	IKÕ ala Pos nr	Kinnistu registriosaja number	Katastriüksuse tunnus, nimi ja sihtotstarve	Asukoht riigitee suhtes	Ala pindala, m ²
1	Pos. 1	3712639	49 Imavere - Viljandi - Karksi-Nuia tee T1 Transpordimaa	49 Imavere - Viljandi - Karksi-Nuia tee T1 km. 49,94-50,50	1256
2	Pos. 2			49 Imavere - Viljandi - Karksi-Nuia tee T1 km. 50,56	6

-  Kasutusõiguse ala [1262 m²]
-  Proj. 15 kV maakaabelliin
-  Katastriüksuse piir