


TINGMÄRGID:


- planeeritava ala piir
- olemasoleva kinnistu piir
- olemasolevad sõidusuunad
- olemasolev liiklusemärg
- olemasolev aed
- olemasolev okaspuu/lehtpuu/põõsas
- olemasolev metsakõlvik
- planeeritud juurdepääs planeeringualale

OLEMASOLEVAD TEHNOVÕRGUD

- sidevõrk
- kaitsevõrk

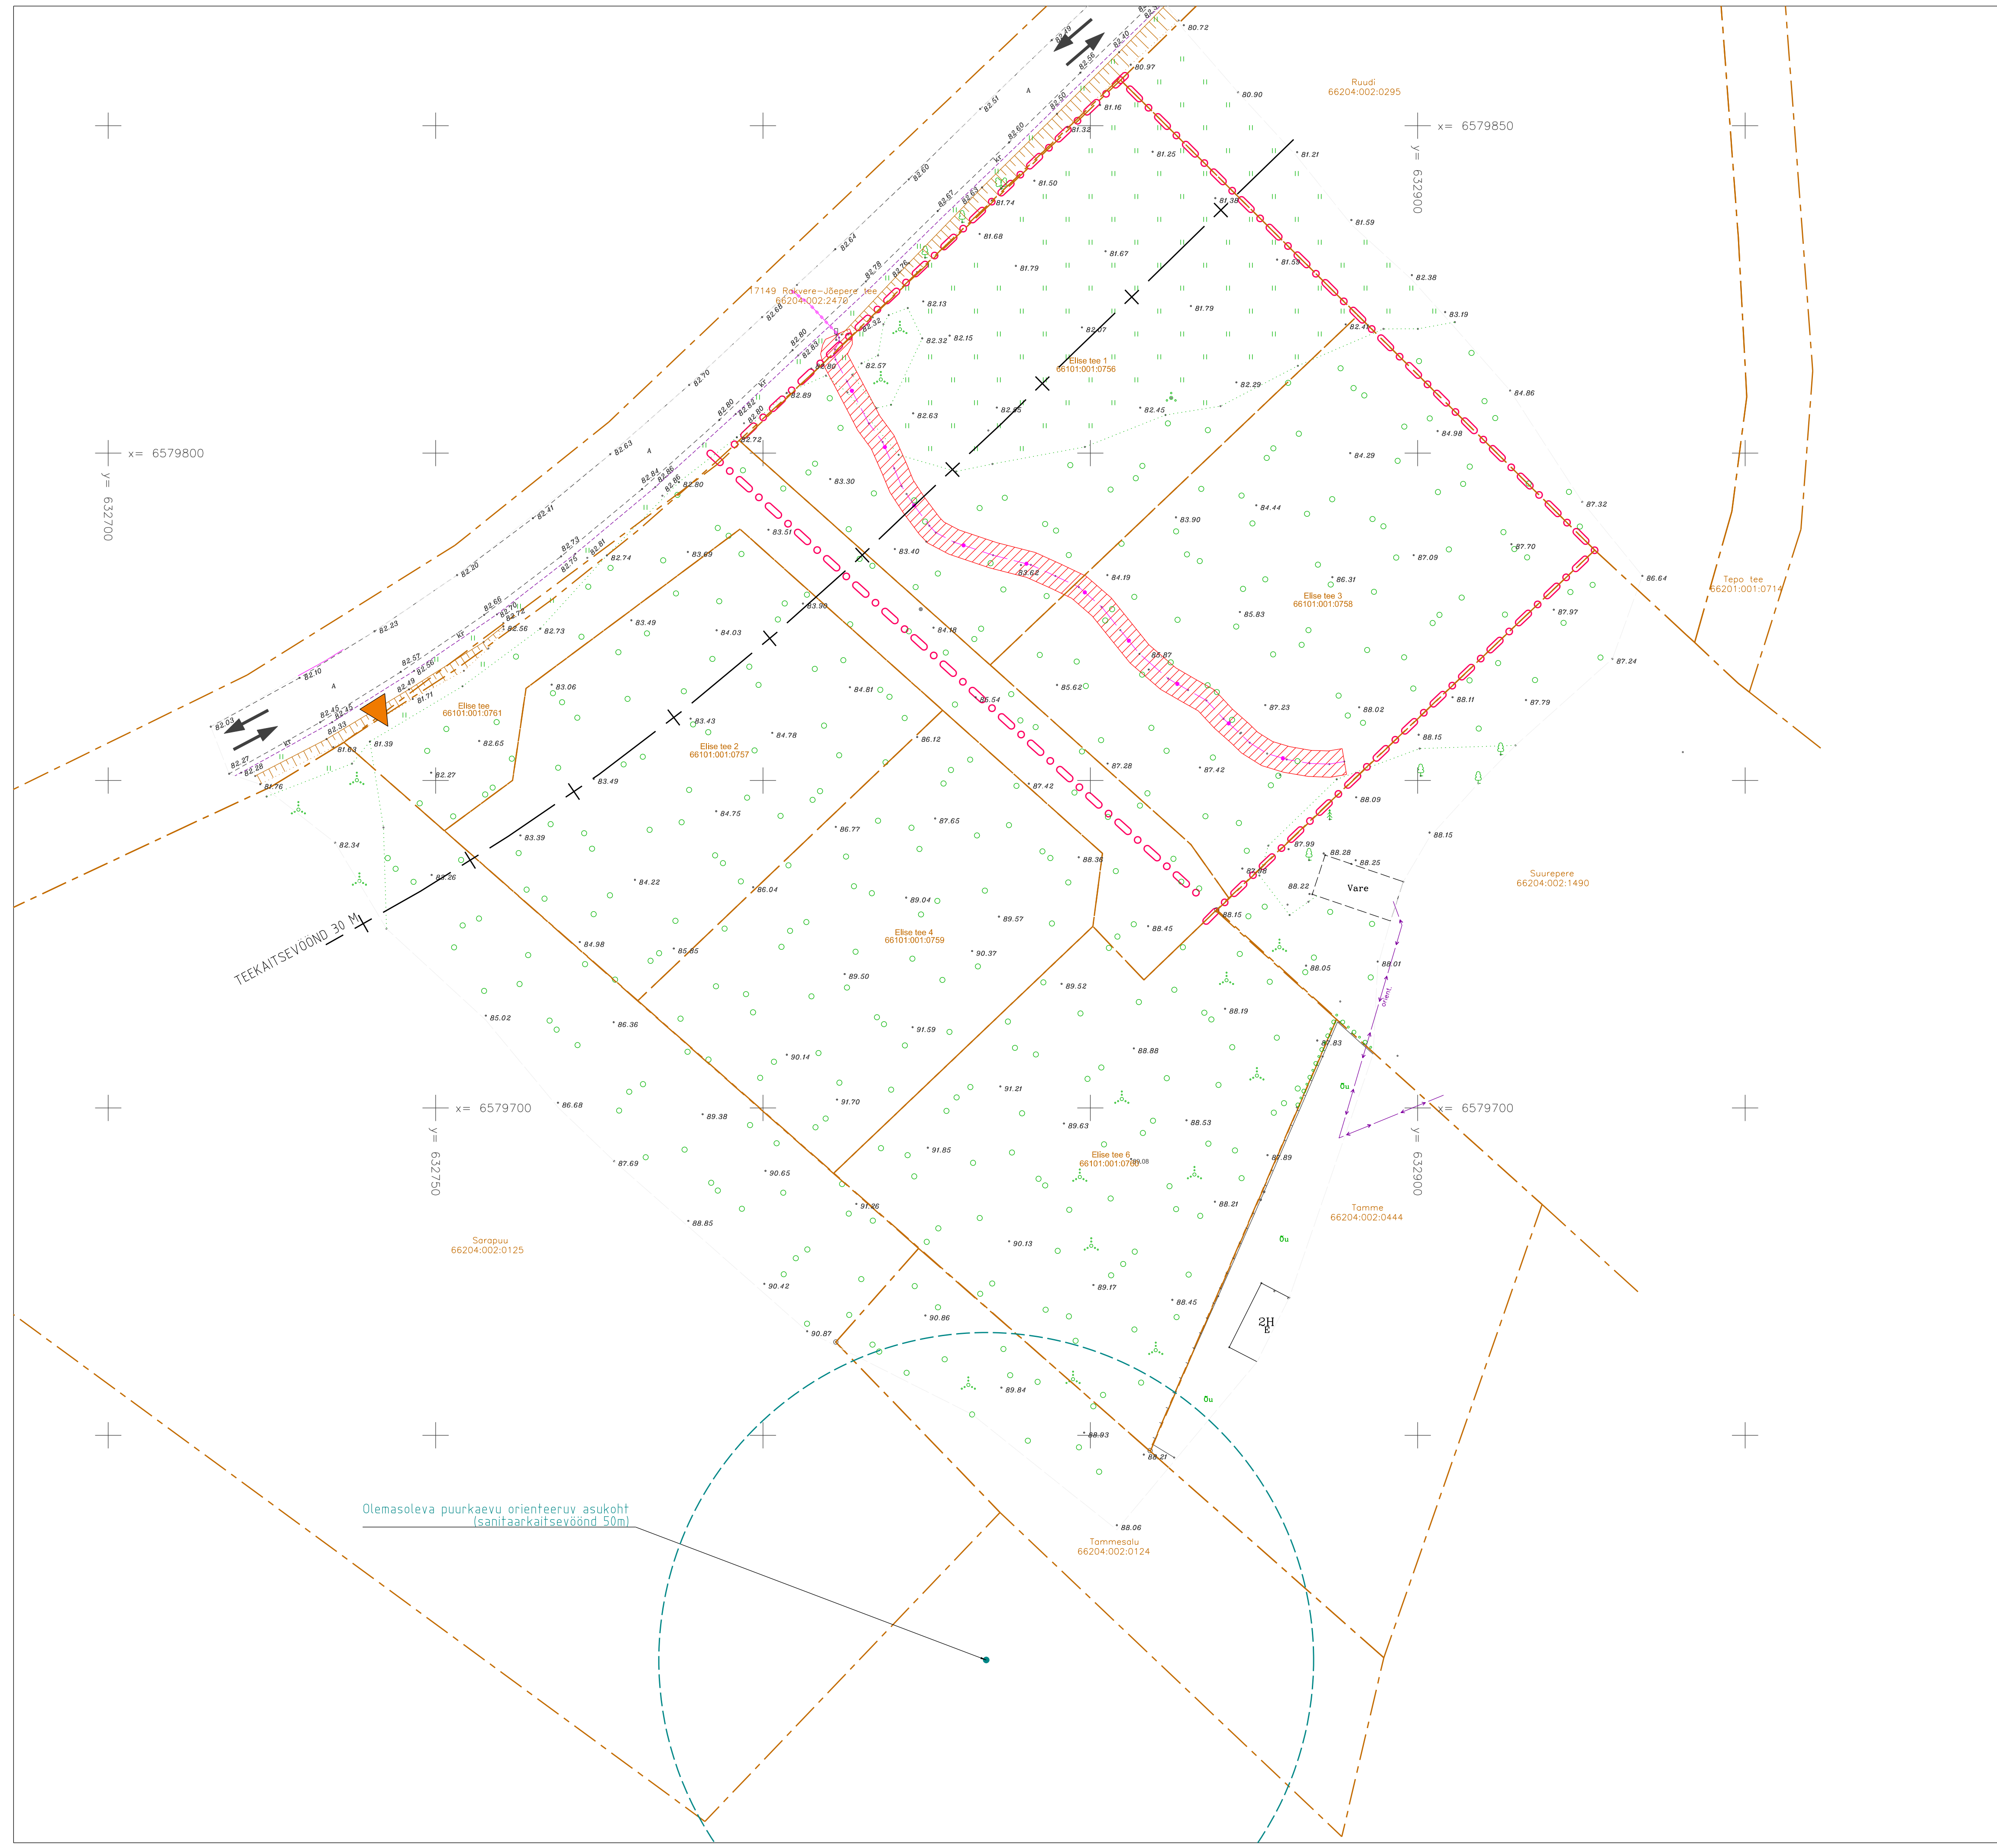

Olemasoleva puurkaevu orienteeruv asukoht
(sanitaarkaitsevöönd 50m)

| | | | | | |
|--|----------------|--|--|---|-------------------|
| TELLUJA Elise Aed OÜ /diallalkiri/ | | TOO NIMETUS ELISE 1 JA ELISE 3 KINNISTUTE DETAILPLANEERING | | OBJEKTI ADRRESS Elise 1 ja Elise 3 kinnistud, Taaravälja küla Rakvere vald, Lääne-Virumaa | |
| TOO NR DP-25-02 | STAADIUM DP | JÕONISE NIMETUS OLEMASOLEV OLUKORD | | JÕONISE TÄHTS 2 | MÕÕTKAVA 1:500 |
|  LandCompos OÜ Raja tee 12/1030 Postiaddress: Lääne, 10300 Baltimaantee 10300 | | PROJEKTIJAHIT KATI SOONVALD /diallalkiri/ | | TEOSTUSAJA mai 2025 | MUUDETUD |
| PLANEERUJA KATI SOONVALD /diallalkiri/ | | VASTUTAV SPETSIAALIST KATI SOONVALD Mõõgikõrvaldus nr. MD 000627 | | | |