
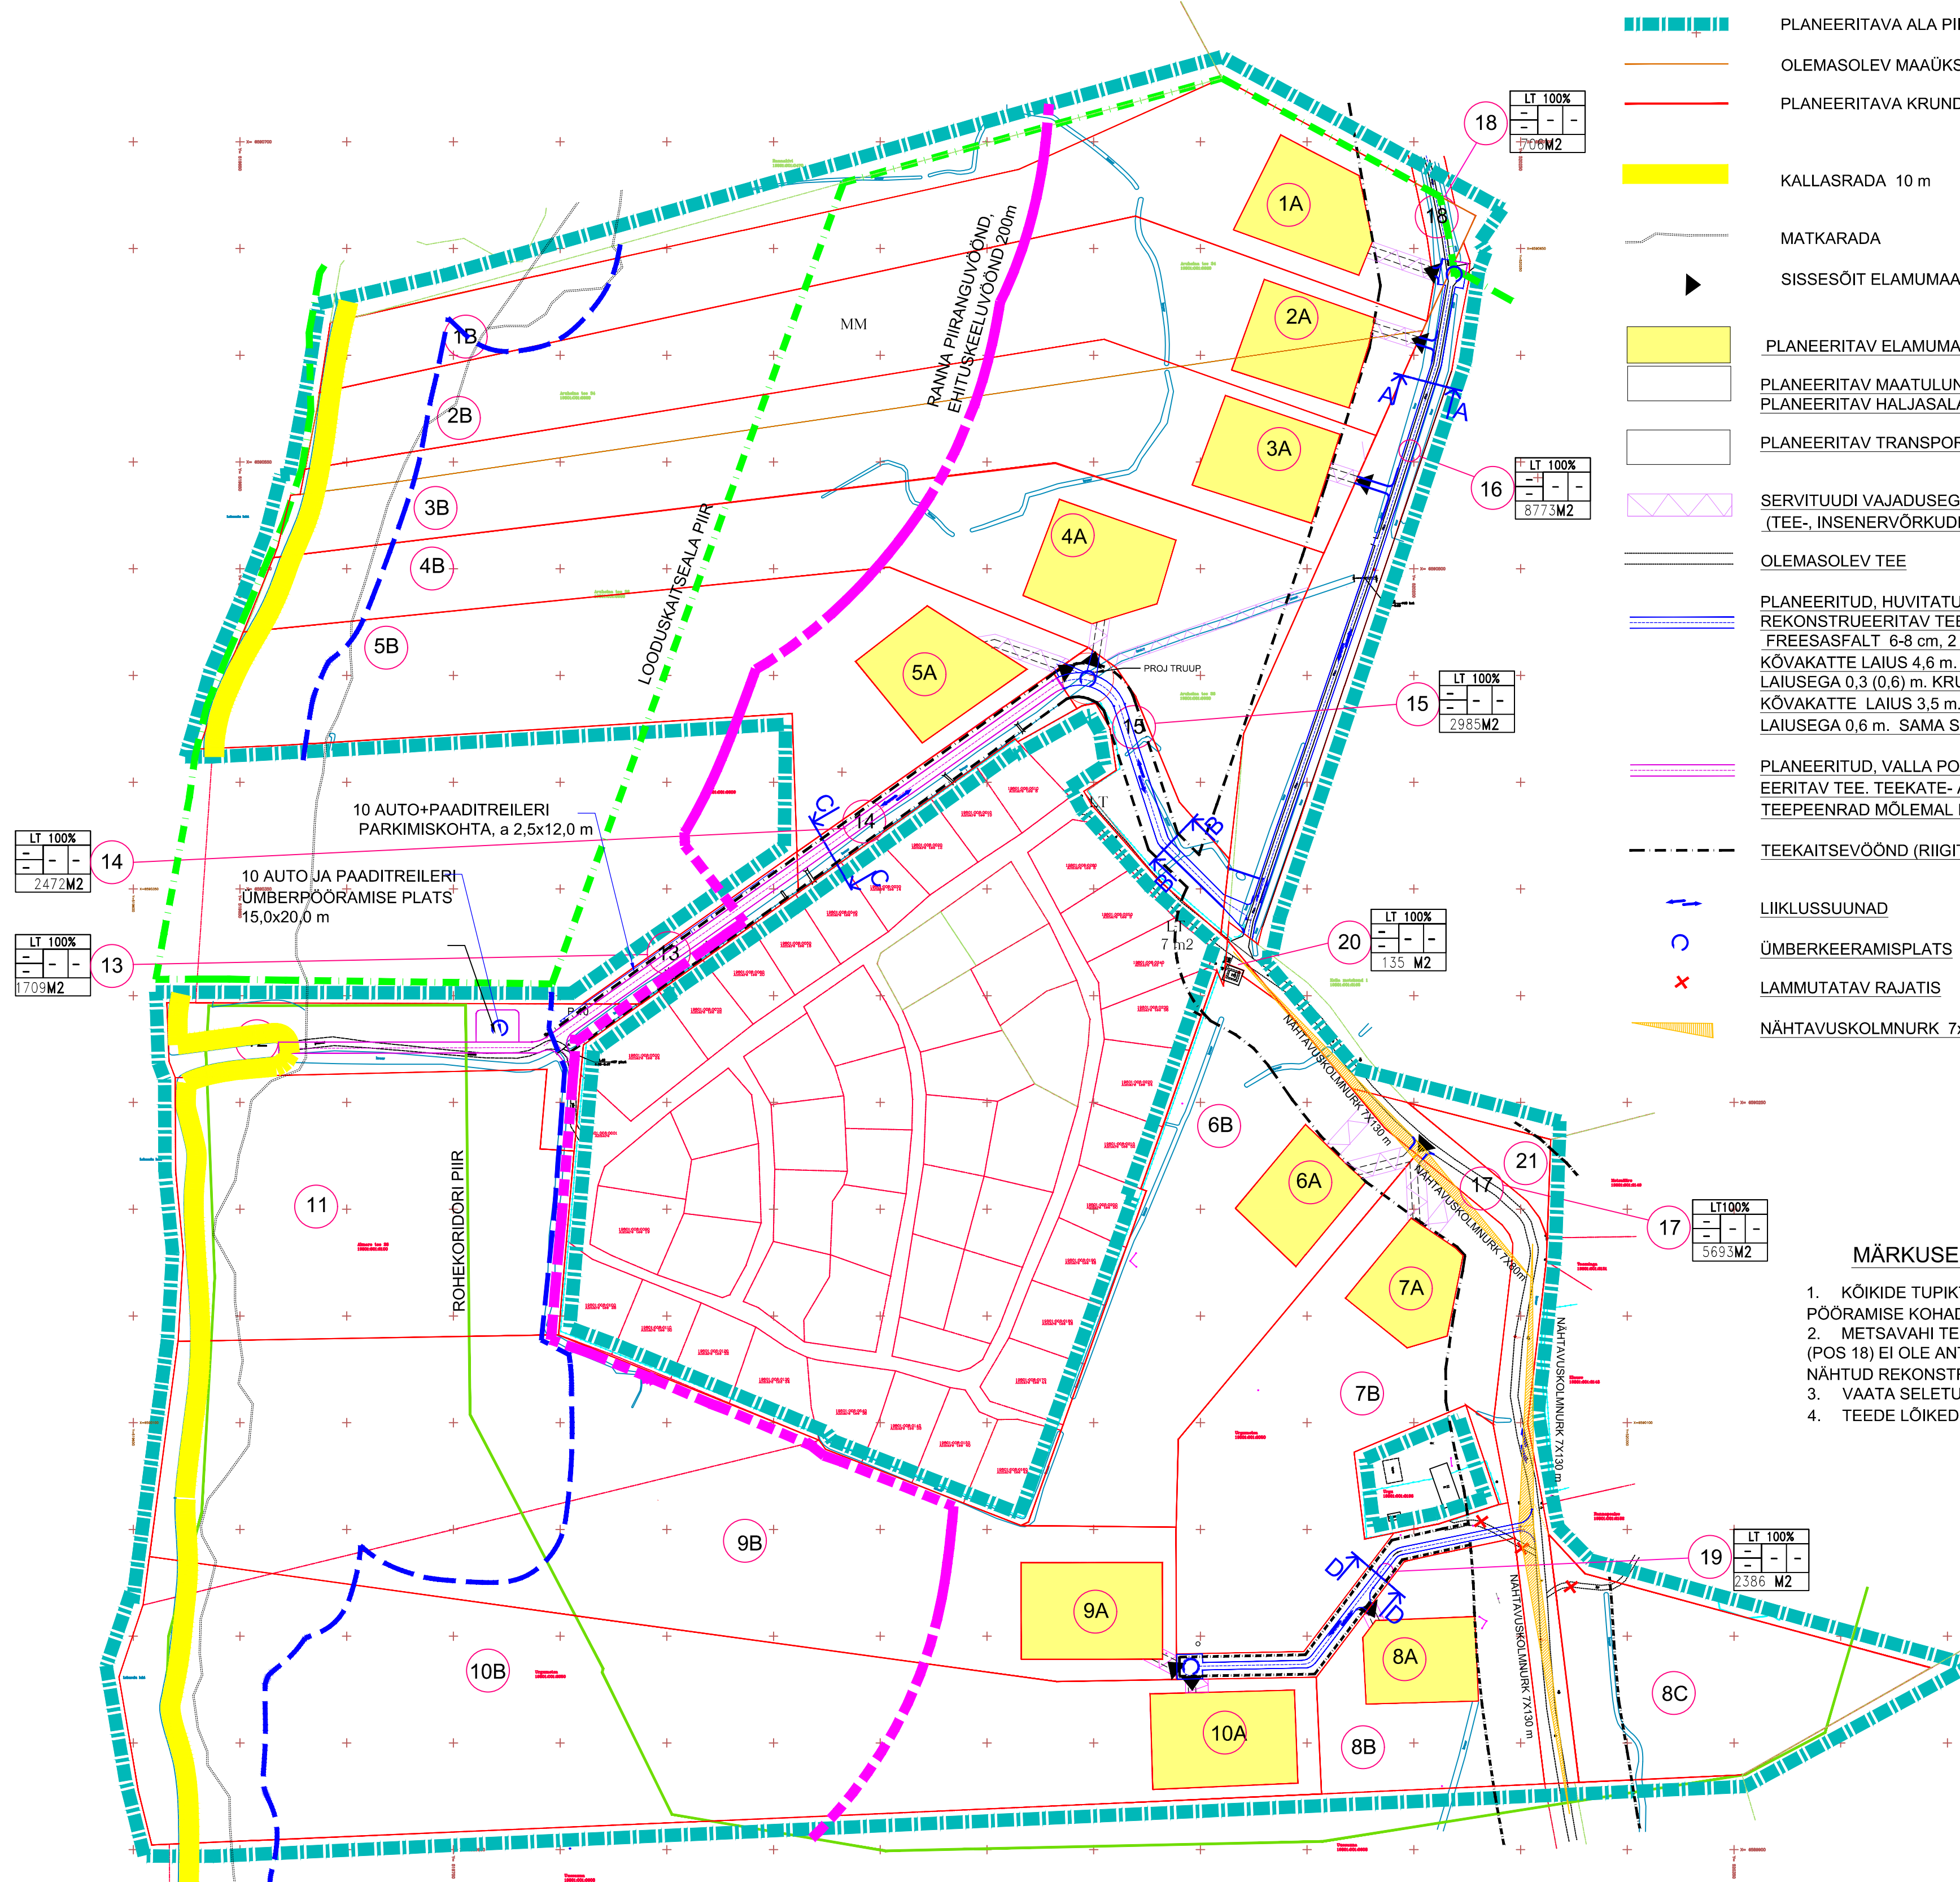


VÄÄNA-JÕESUU KÜLAS  
 URGUMETSA, ALMARE TEE 26, ARUHEINA TEE 34, ARUHEINA TEE 36, MAAÜKSUSTE  
 JA KEILA METSKOND 1 MAAÜKSUSE OSA NING NENDE LÄHIALA  
 DETAILPLANEERING  
**TEED JA LIIKLUSKORRALDUS** M 1:2000

DETAILPLANEERING ON ALGATATUD HARKU VALLAVOLIKOGU OTSUSEGA 18. 12. 2014 nr 123

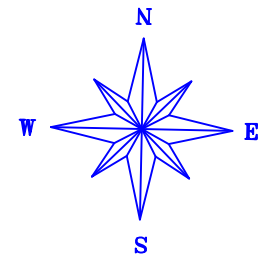

- TINGMÄRGID :**
- PLANEERITAVA ALA PIIR
  - OLEMASOLEV MAAÜKSUSE PIIR
  - PLANEERITAVA KRUNDI PIIR
  - KALLASRADA 10 m
  - MATKARADA
  - SISSESÕIT ELAMUMAA KRUNDILE
  - PLANEERITAV ELAMUMAA- EP
  - PLANEERITAV MAATULUNDUSMAA- MM
  - PLANEERITAV HALJASALA- HP
  - PLANEERITAV TRANSPORDIMAA- LT
  - SERVITUUDI VAJADUSEGA ALA (TEE-, INSENERVÕRKUDE, VEEJUHTIMISE SERVITUUT)
  - OLEMASOLEV TEE
  - PLANEERITUD, HUVITATUD ISIKU POOLT E HITATAV VÕI REKONSTRUEERITAV TEE. TEEKATE- FREESASFALT 6-8 cm, 2 KORDSE PINDAMISEGA, KÕVAKATTE LAIUS 4,6 m. TEEPEENRAD MÕLEMAL POOL LAIUSEGA 0,3 (0,6) m. KRUNTIDENI 8, 9, 10 TUPIKTEE KÕVAKATTE LAIUS 3,5 m. TEEPEENRAD MÕLEMAL POOL LAIUSEGA 0,6 m. SAMA SISSESÕIDUD ELAMUKRUNTIDELE.
  - PLANEERITUD, VALLA POOLT E HITATAV VÕI REKONSTRUEERITAV TEE. TEEKATE- ASFALT, KÕVAKATTE LAIUS 5,2 m. TEEPEENRAD MÕLEMAL POOL LAIUSEGA 0,3 m
  - TEEKAITSEVÕÖND (RIIGITEEL 30 m)
  - LIIKLUSSUUNAD
  - ÜMBERKEERAMISPLATS
  - LAMMUTATAV RAJATIS
  - NÄHTAVUSKOLMNURK 7x130 ja 7x80

- MÄRKUSED :**
1. KÕIKIDE TUPIKTEEDE OTSTES AUTODE ÜMBERPÖÖRAMISE KOHAD 12,0x12,0 m
  2. METSAVAHI TEEDE (POS 17) JA ARUHEINA TEE OSA (POS 18) EI OLE ANTUD DETAILPLANEERINGUGA ETTE NÄHTUD REKONSTRUEERIDA EGA LAIENDADA.
  3. VAATA SELETUSKIRI.
  4. TEEDE LÕIKED JOONISEL DP-6.

LT 100%	-	-	-
-	-	-	-
-	-	-	-
2472	M2		

LT 100%	-	-	-
-	-	-	-
-	-	-	-
1709	M2		

LT 100%	-	-	-
-	-	-	-
-	-	-	-
700	M2		

LT 100%	-	-	-
-	-	-	-
-	-	-	-
8773	M2		

LT 100%	-	-	-
-	-	-	-
-	-	-	-
2985	M2		

LT 100%	-	-	-
-	-	-	-
-	-	-	-
135	M2		

LT100%	-	-	-
-	-	-	-
-	-	-	-
5693	M2		

LT 100%	-	-	-
-	-	-	-
-	-	-	-
2386	M2		

HARJU PROJEKTIBÜROO OÜ				TOO NR. 04-16DP
Juhataja	T. Aus	26.09.2017	DETAILPLANEERINGU TEEDE JA LIIKLUSKORRALDUS	JOONIS NR DP-5
HARJUMAA, HARKU VALD, VÄÄNA-JÕESUU KÜLA.				M 1:2000
				reg. nr. 10076168 EP10863296-0001