


Isikliku kasutusõigusega koormatava ala plaan
Põlva maakond, Põlva vald, Soesaare küla, 18107 Põlva-Lutsu tee;
Ristumine teega: 3,25km
Paralleelne kulgemine teega: 3,25 - 3,46km
Registriosa: 6095650 ; Katastritunnusega: 61902:004:0339

M 1:500

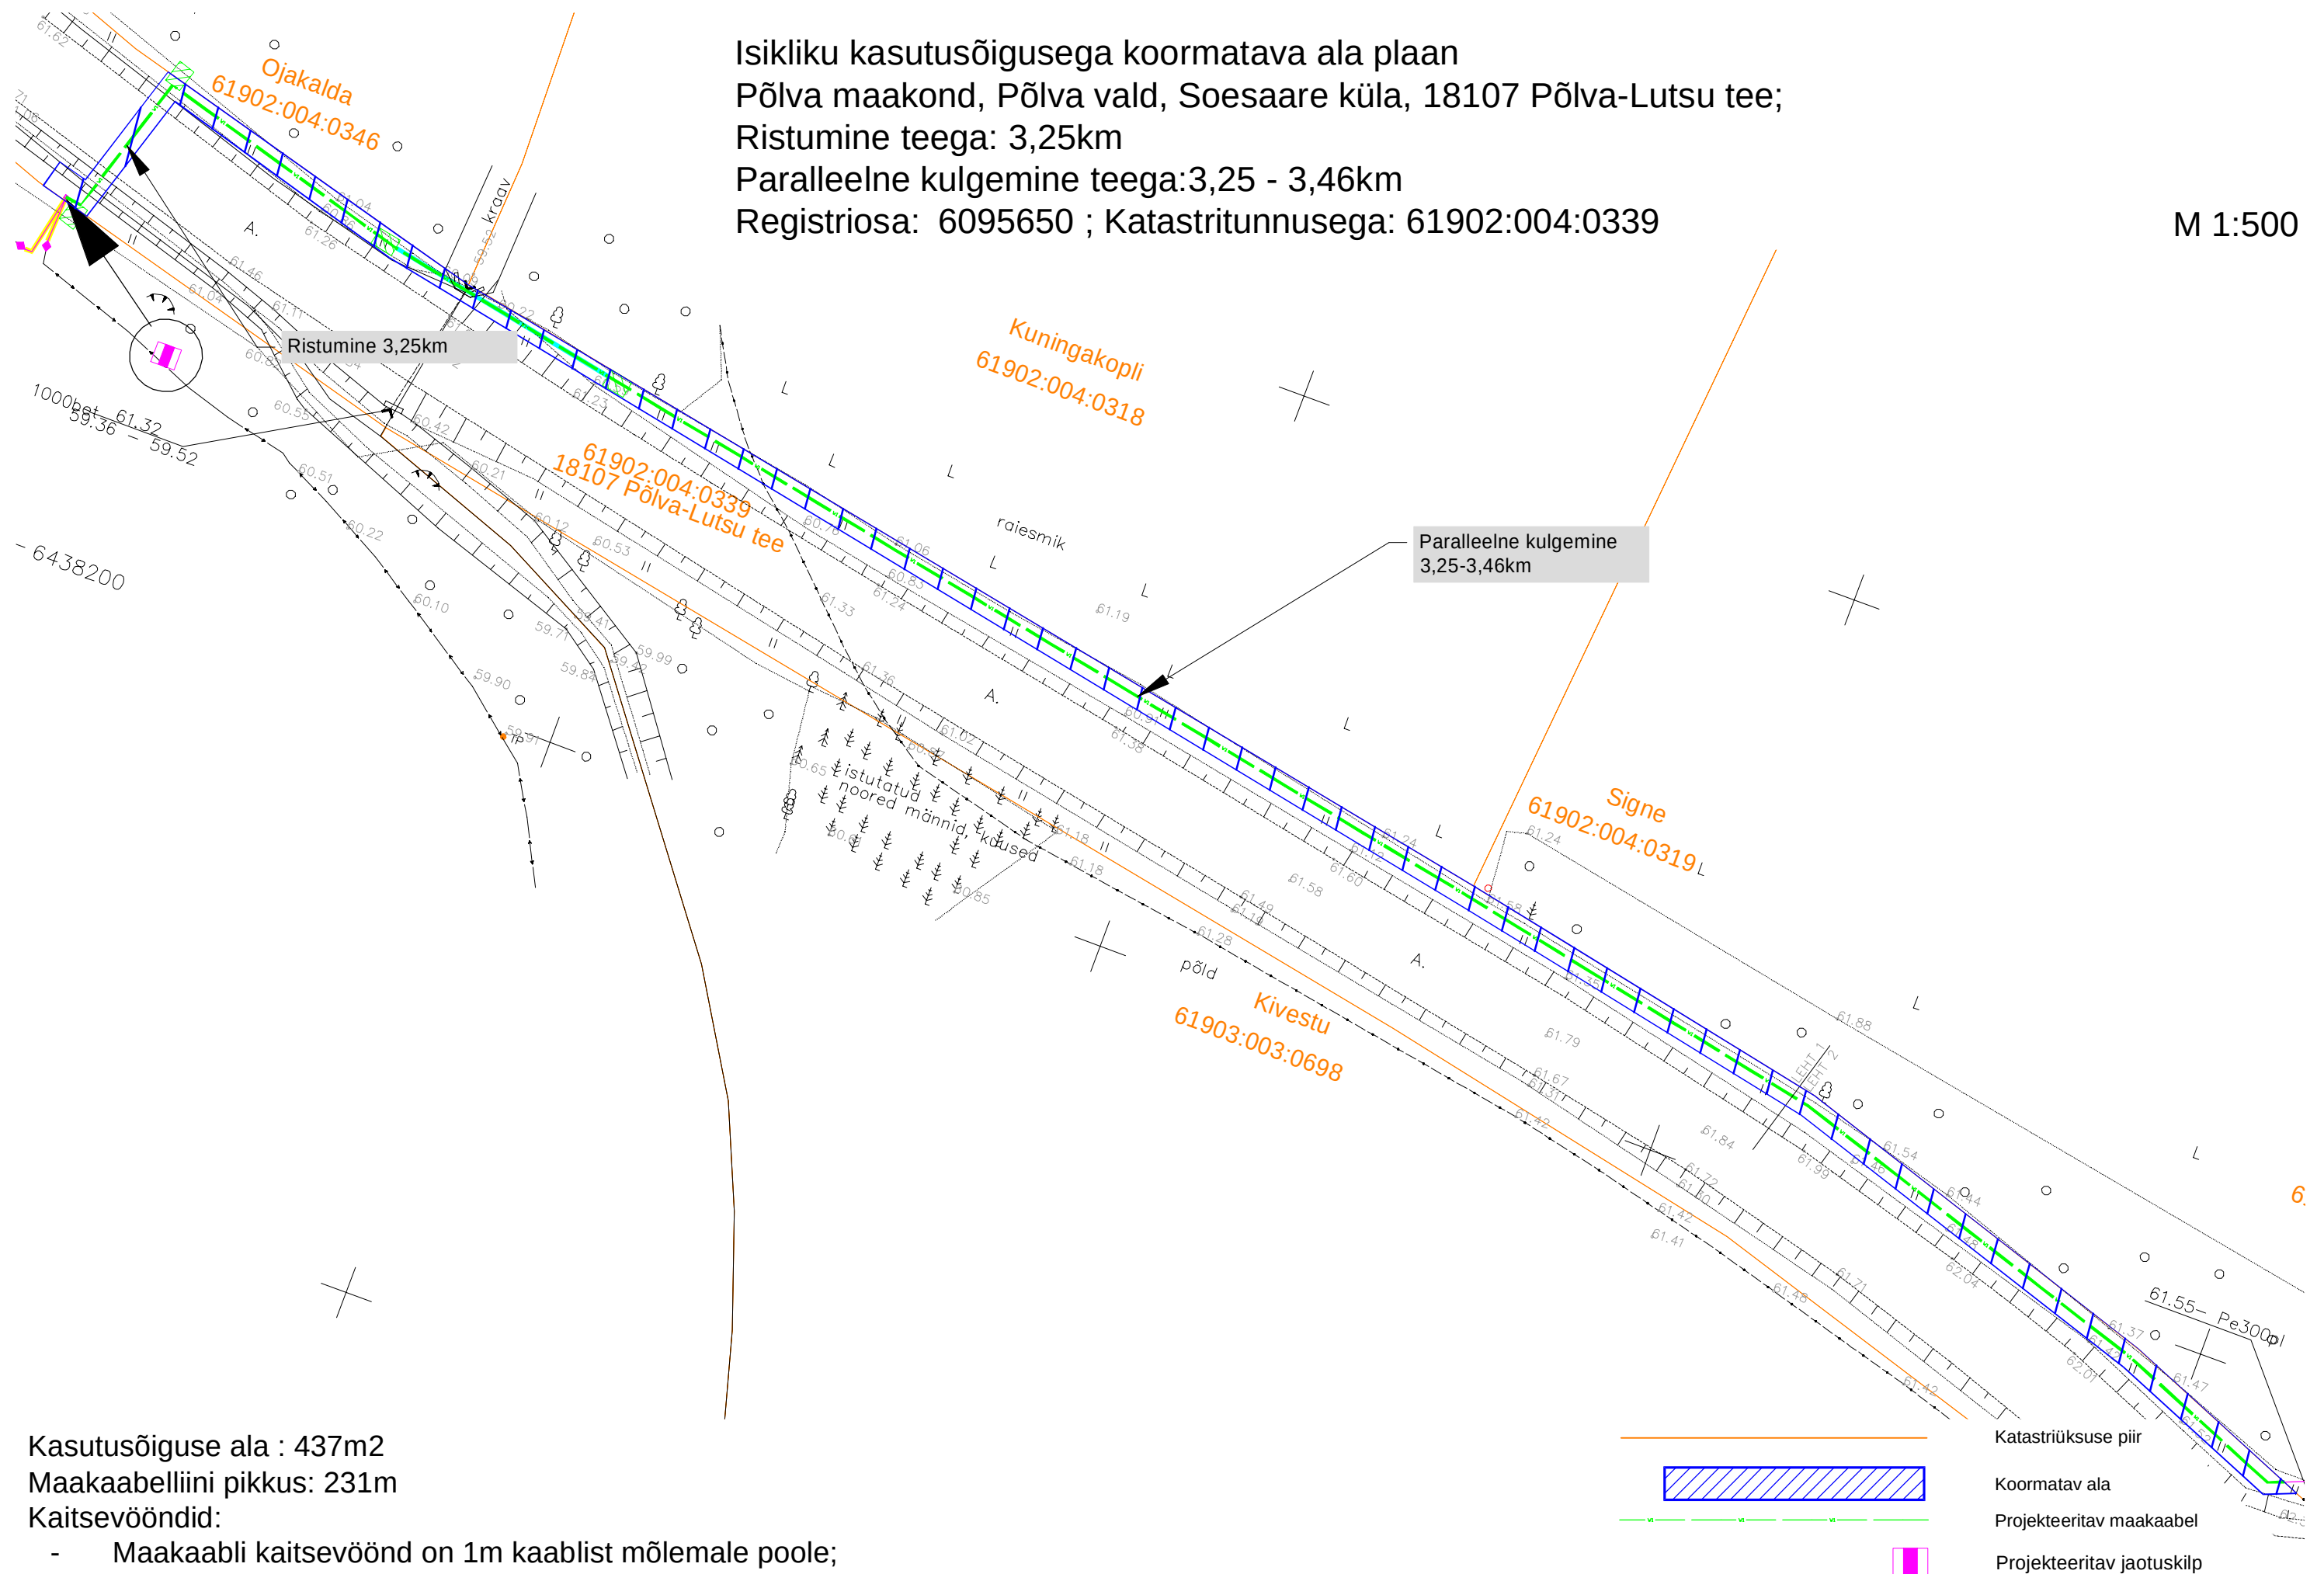

Kasutusõiguse ala : 437m²
Maakaabelliini pikkus: 231m
Kaitsevööndid:

- Maakaabli kaitsevöönd on 1m kaablist mõlemale poole;
- Jaotusseadme/kilbi kaitsevöönd on 2m seadme seintest.