
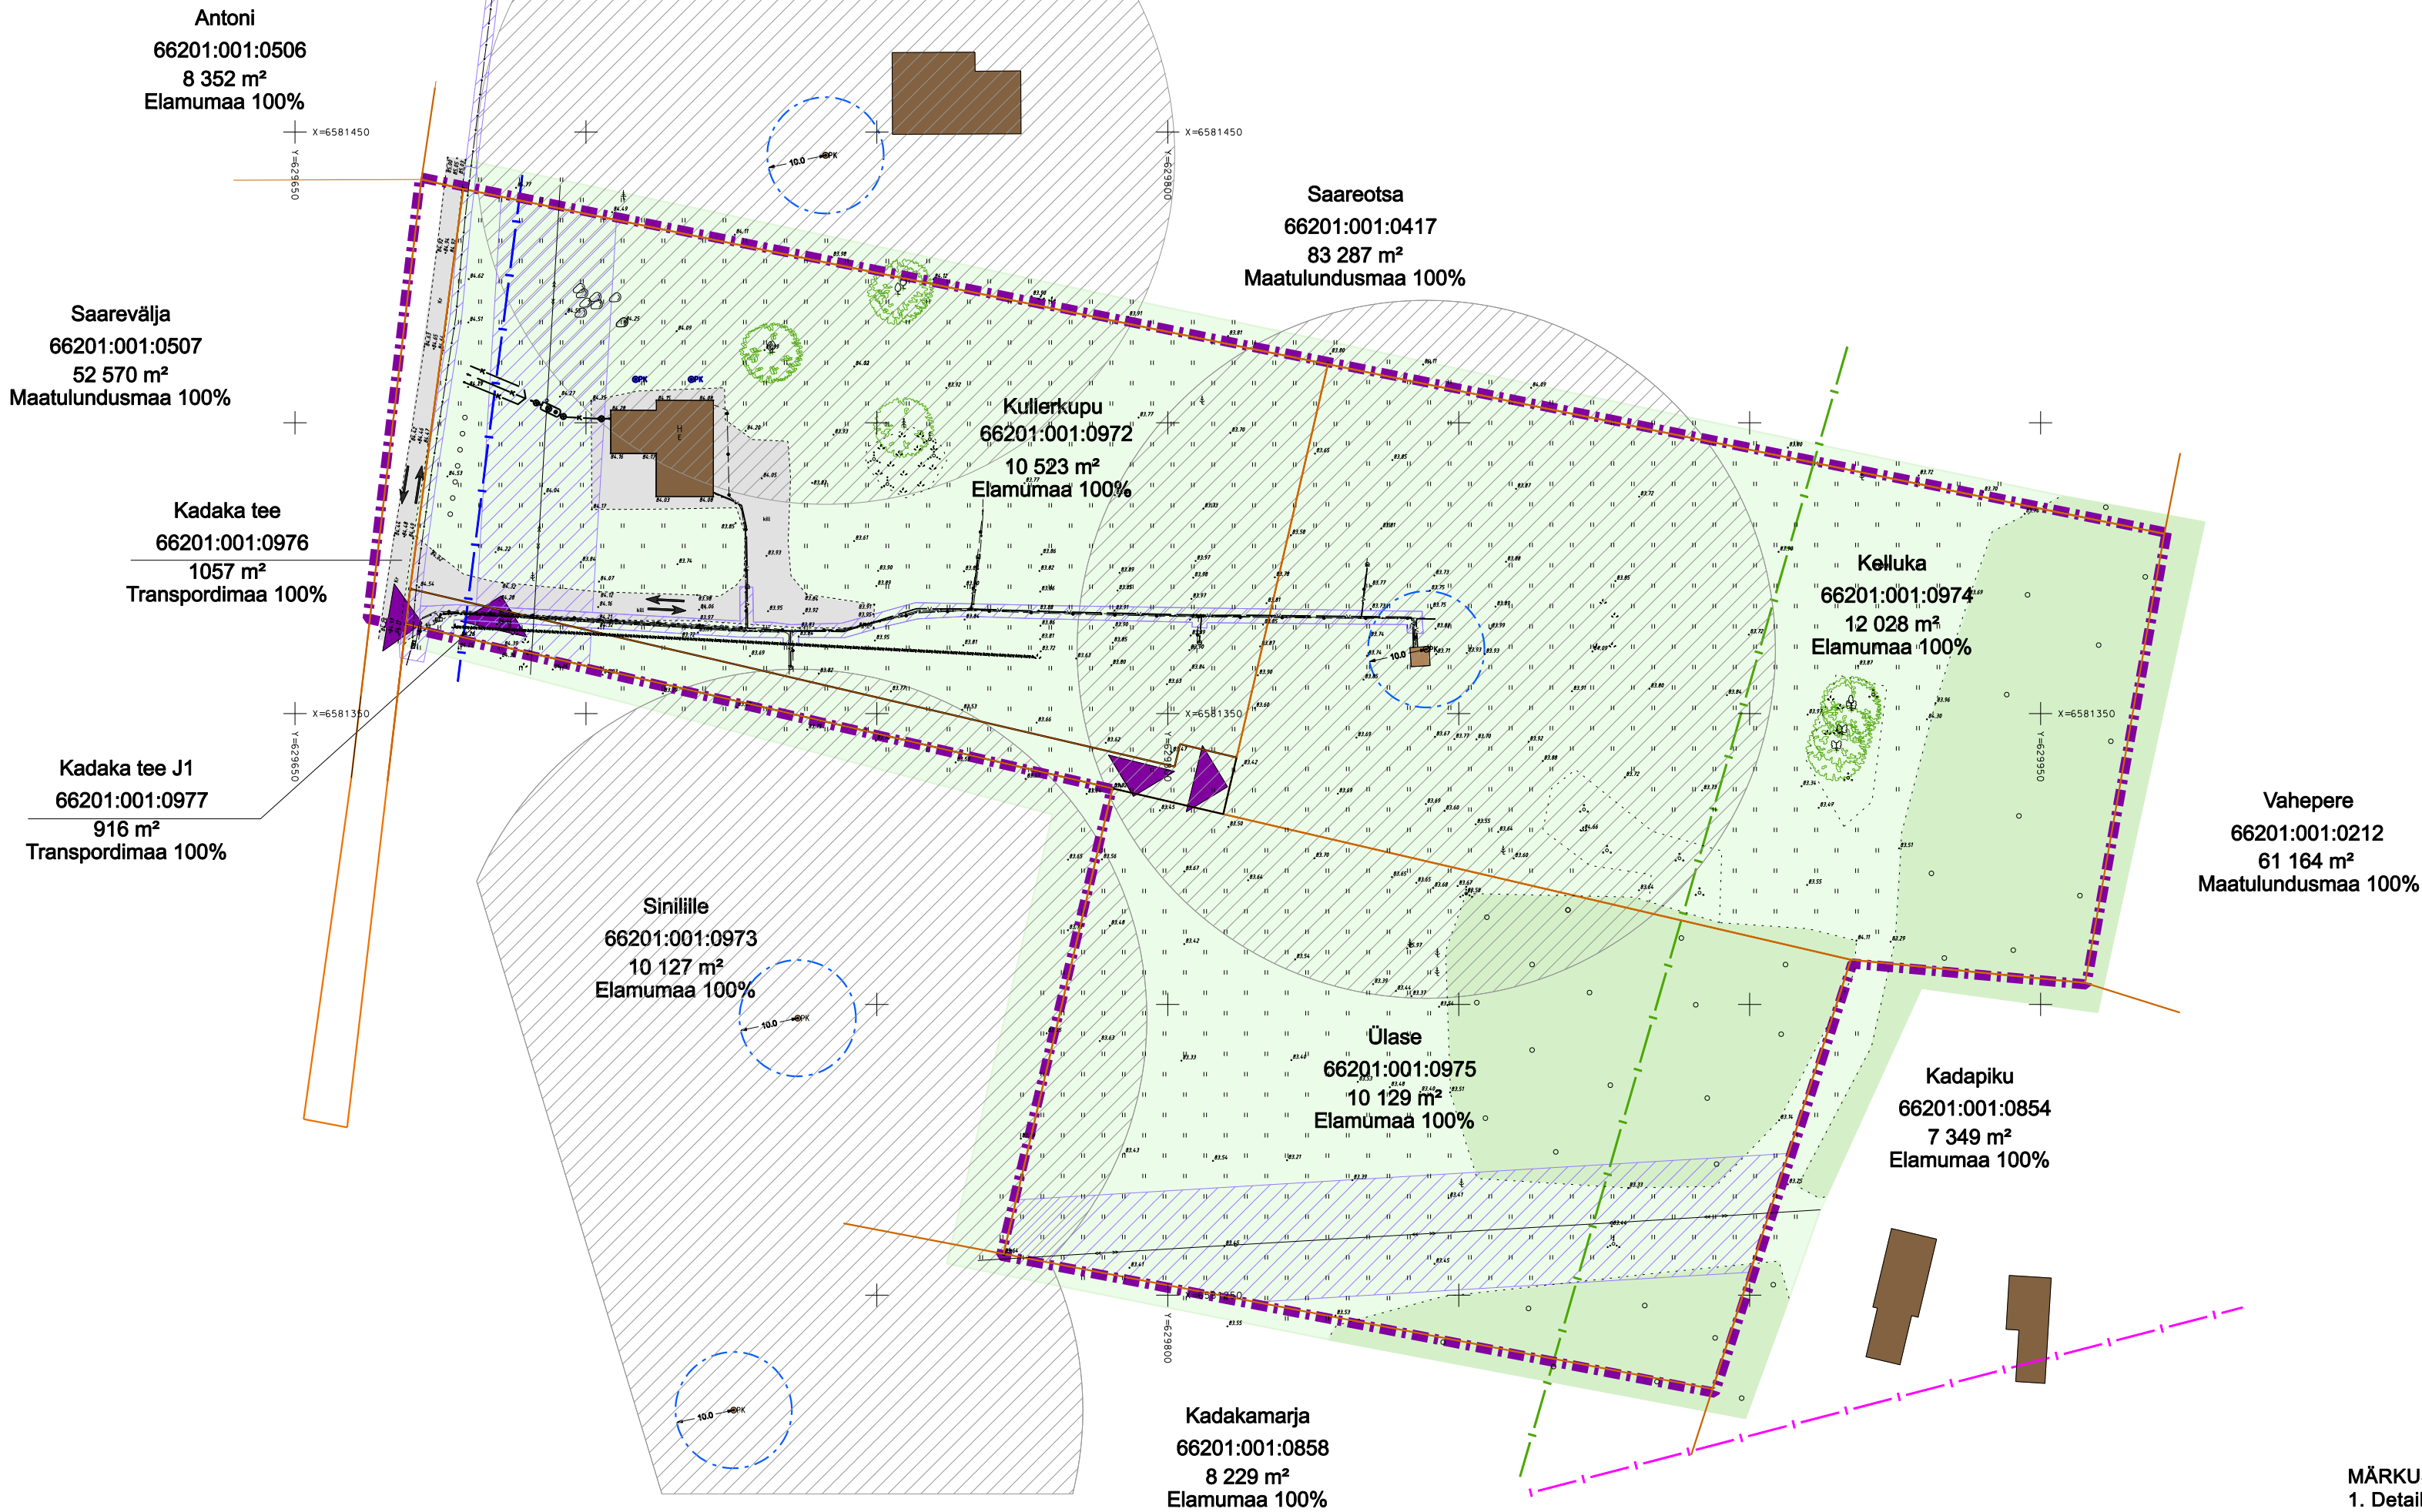


KARIVÄRAVA KÜLA KULLERKUPU KINNISTU  
DETAILPLANEERING

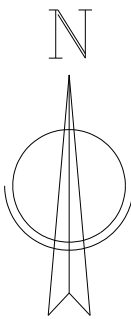

LEPPEMÄRGID

- PLANEERINGUALA PIIR
- OLEMASOLEV KINNISTU PIIR
- JUURDEPÄÄS KINNISTULE
- OLEMASOLEV HOONE / RAJATIS
- OLEMASOLEV HALJASALA
- OLEMASOLEV METS
- OLEMASOLEV KATENDIGA ALA (sõidutee)
- OMAPUHAСТИ PAIGALDAMISE KEELUALA
- ELEKTRIPAIGALDISE KAITSEVÕÖND  
SIDEKAABLI JA VEETRASSI KAITSEVÕÖND
- OLEMASOLEV KESKPINGE ÕHULIIN
- OL.OLEV MADALPINGE KAABELLIIN
- OPK OLEMASOLEV PUURKAEV
- OPK OLEMASOLEV SOOJUSSÜSTEEMI PUURAUK
- OLEMASOLEV SIDEKAABEL
- OL.OLEV VEETRASS
- OLEMASOLEV PIIRE
- OLEMASOLEV KÕRGHALJASTUS
- ROHELINE VÕRGUSTIK
- AVALIKULT KASUTATAVA TEE KAITSEVÕÖND
- PUURKAEVU HOOLDUSALA r=10m
- OLEMASOLEVAD LIIKLUSSUUNAD
- OLEMASOLEV BIOPUHAСТИ, IMBVÄLJAK  
JA KANALISATSIOONITORUSTIK
- KOHALIKU TEE KAITSEVÕÖND  
(10 m välimise sõiduraja servast)

- MÄRKUSED:
- Detailplaneering kehtib koos seletuskirjaga
  - Detailplaneeringu koostamisel on kasutatud OÜ Gem-Geo geod. alusplaani; töö nr 12468; mõõdist. 25.06.2024
  - Koordinaadid L-EST97, kõrgused EH2000
  - Ehitised digitud Maa-ameti ruumiandmete ETAK- kaardilt;
  - Kinnistute pindalad on esitatud Maa-ameti 02.06.2025. a seisuga.

|   |  |   |                    |
|---|--|---|--------------------|
| OÜ PROJEKTEERIMIS-<br>KESKUS   |  | KARIVARAVA KÜLA KÜLLERKUPU KINNISTU<br>DETAILPLANEERING   |                    |
| Oja tn 1<br>44314 RAKVERE<br>projekteerimiskeskus@gmail.com<br>tel +372 5330 2290<br>MTR registr.nr. EEP004838<br>www.projekteerimiskeskus.ee |  | Asukoht: Karivärava küla Küllerkupu (66201:001:0972),<br>Kelluka (66201:001:0974), Ülase (66201:001:0975),<br>Kadaka tee (66201:001:0976) ja<br>Kadaka tee J1 (66201:001:0977) |                    |
|   |  | Koostamise korraldaja: Rakvere Vallavalitsus   |                    |
| Juhataja   |  | OLEMASOLEV<br>OLUKORD   | Joonis             |
| /alk. digitaalselt/ K.Õisma   |  |   | Töö nr. 238/0924   |
| Arhitekt   |  |   | Mõõtkava 1/1000    |
| /alk. digitaalselt/ A. Tiidema   |  |   | Kuupäev 02.06.2025 |
|   |  |   | Staad. DP          |
|   |  |   | Leht 2 / 4         |