



Projekti nimetus				Sutlepa-Dirhami 10 kV õhuliini rekonstrueerimine			
Joonise nimetus				Lehtede paigutus			
Projekteerija		 Hepta Group Energy OÜ Teaduspargi 6/1 12618 TALLINN EESTI Tel. +372 5179698 info@hepta.ee		Tellija		 Elektrilevi OÜ Veskiposti 2 10138, TALLINN, EESTI Tel. +372 777 1545 elektrilevi@elektrilevi.ee	
Kontrollija	V. Romanjuk	Staadium		Möötkava	1:8	Projekti nr	12394_JTI156
Projekti juht	S. Kulp		TP			Joonise nr	E200
Projekteerija	F.G. Tomps	Kuupäev	10.02.2025				
Projekteerija	K. Saarna						


TINGMÄRGID	
	Projekteeritud keskpinge õhuliin
	Projekteeritud mast
	Projekteeritud tugi
	Projekteeritud tõmmits
	Sädevahemik keskpinge mastile
	Likvideeritav objekt
	Raadamisala

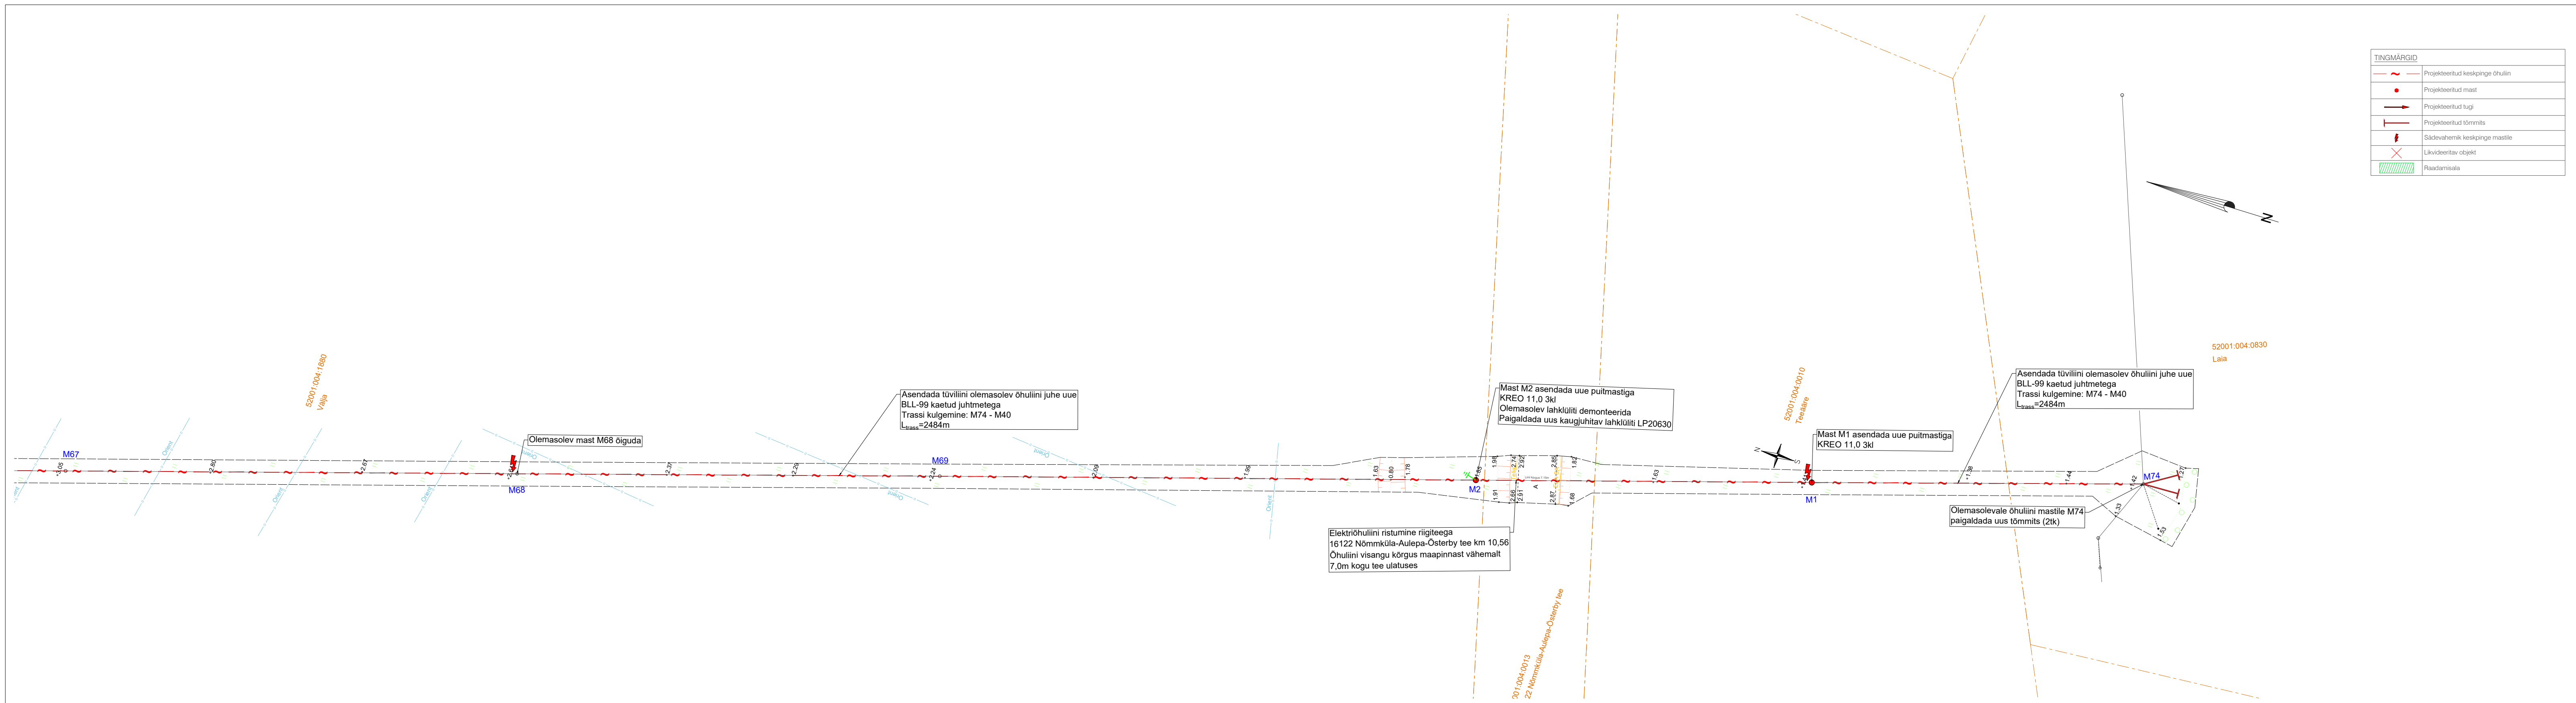

Projekti nimetus Sutlepa-Dirhami 10 kV õhuliini rekonstrueerimine		Teelija	
Joonise nimetus Asendiplaan		Elektrilevi OÜ Veskiõosi 2 10138, TALLINN, EESTI Tel. +372 777 1545 elektrilevi@elektrilevi.ee	
Projekteerija	Hepta Group Energy OÜ Teadusparki 6/1 12618 TALLINN EESTI Tel. +372 5179698 info@hepta.ee	TP	Mõõtkaava 1:500
Kontrollija	V. Romanjuk	Staadium	Projekti nr 12394_JTI156
Projektijuht	S. Kulp	Kuupäev	Joonise nr
Projekteerija	F.G. Tompa	10.02.2025	E201
Projekteerija	K. Saarna		

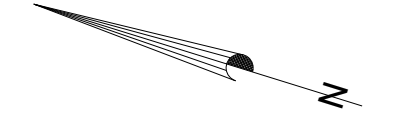

TINGMÄRGID	
	Projekteeritud keskpinge õhuliin
	Projekteeritud mast
	Projekteeritud tugi
	Projekteeritud tõmmits
	Sädevahemik keskpinge mastile
	Likvideeritav objekt
	Raadamisala

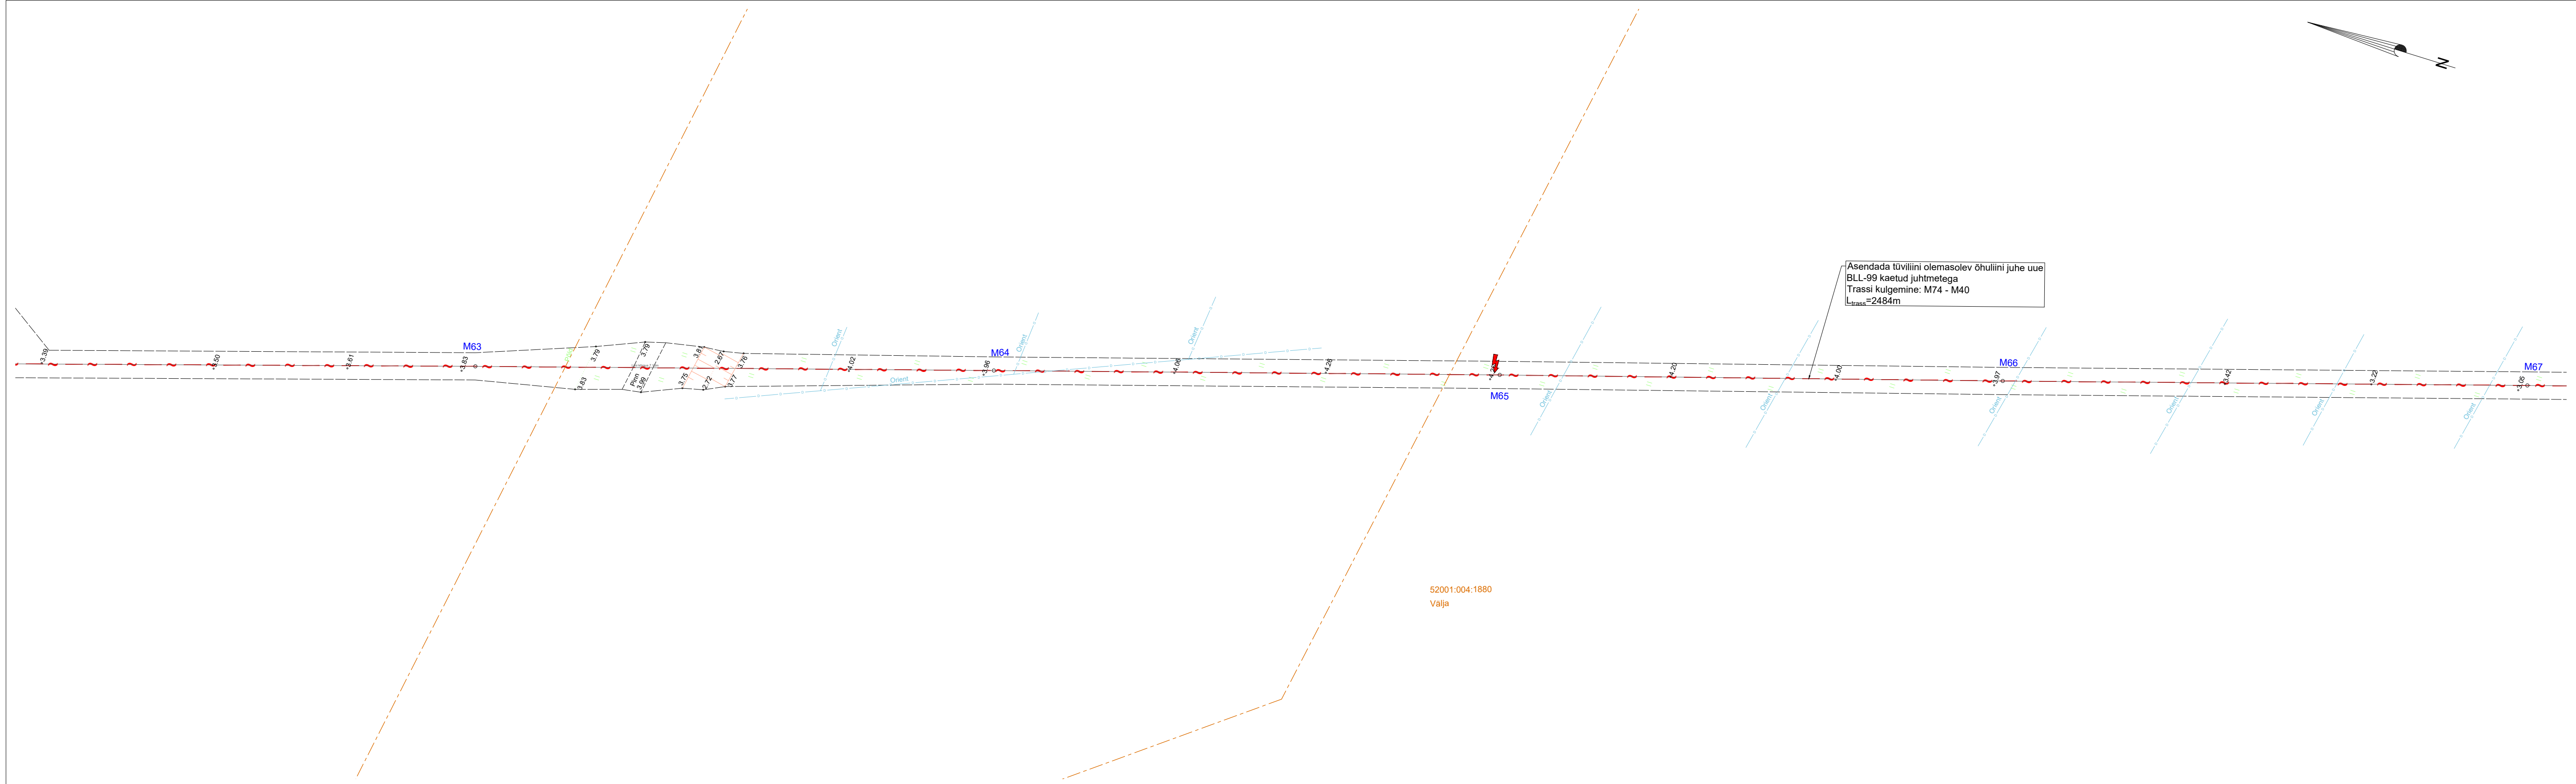

52001:004:1880
Välja

Projekti nimetus Sutlepa-Dirhami 10 kV õhuliini rekonstrueerimine		Teiliija	
Joonise nimetus Asendiplaan		Elektrilevi OÜ Veskiõosi 2 10138, TALLINN, EESTI Tel. +372 777 1545 elektrilevi@elektrilevi.ee	
Projekteerija	Hepta Group Energy OÜ Teadusparki 6/1 12618 TALLINN EESTI Tel. +372 5179698 info@hepta.ee	Staadium	TP
Kontrollija	V. Romanjuk	Kuupäev	10.02.2025
Projektijuh	S. Kulp	Mõõtkaava	1:500
Projekteerija	F.G. Tomps	Projekti nr	12394_JTI156
Projekteerija	K. Saarna	Joonise nr	E202



TINGMÄRGID	
	Projekteeritud keskpinge õhuliin
	Projekteeritud mast
	Projekteeritud tugi
	Projekteeritud tõrmits
	Sädevahemik keskpinge mastile
	Likvideeritav objekt
	Raadamisala

Olemasolev M4 tugi asendada uuega
TANA 12,0 3kl

MAJ Kudani
Asendada mastalajaama sisestusjuhtmed
PAS-W 50 vastu


Asendada haruliini olemasolevad õhuliini juhtmed
uute BLL-62 kaetud juhtmetega
Trassi kulgemine: M62 - M4
L_{trassi}=336m

Mast M1 asendada uue puitmastiga
KREO 11,0 3kl


52001:004:0680
Matsase

52001:004:1880

Projekti nimetus Sutlepa-Dirhami 10 kV õhuliini rekonstrueerimine		Teiliija	
Joonise nimetus Asendiplaan		Elektrilevi OÜ Veskiõksi 2 10138, TALLINN, EESTI Tel. +372 777 1545 elektrilevi@elektrilevi.ee	
Projekteerija	Hepta Group Energy OÜ Teadusparki 6/1 12618 TALLINN EESTI Tel. +372 5179698 info@hepta.ee	Staadium	TP
Kontrollija	V. Romanjuk	Mõõtkava	1:500
Projektijuht	S. Kulp	Projekti nr	12394_JTI156
Projekteerija	F.G. Tomps	Joonise nr	E203
Projekteerija	K. Saarna	Kuupäev	10.02.2025

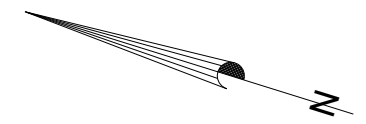


TINGMÄRGID	
	Projekteeritud keskpinge õhuliin
	Projekteeritud mast
	Projekteeritud tugi
	Projekteeritud lõmmits
	Sädevahemik keskpinge mastile
	Likvideeritav objekt
	Raadamisala

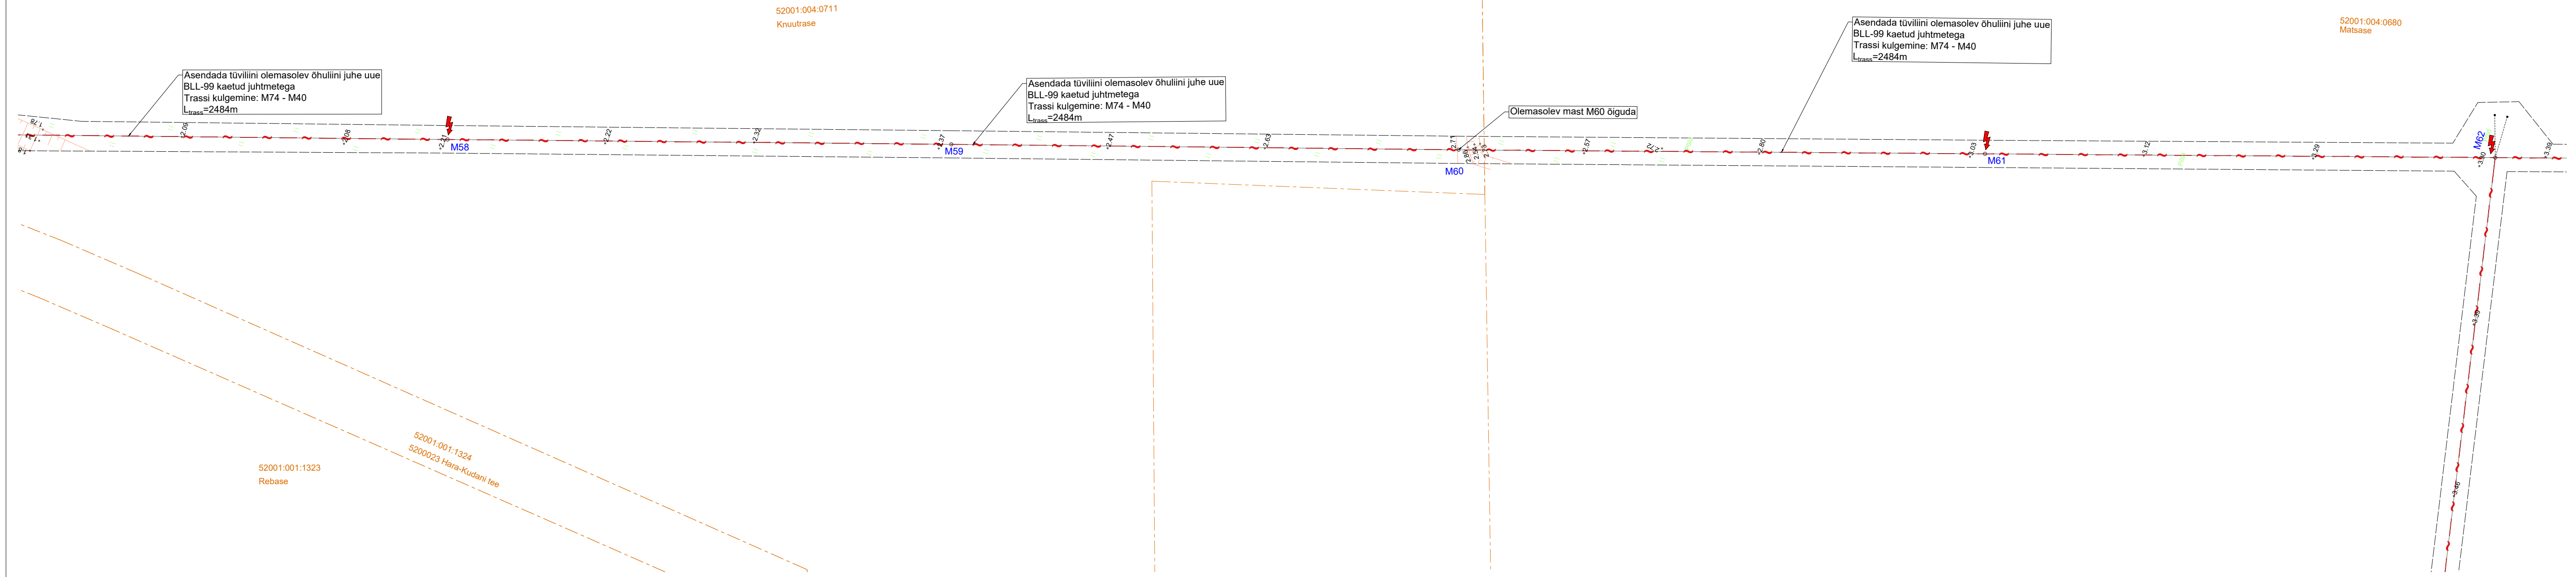


Projekti nimetus Sutlepa-Dirhami 10 kV õhuliini rekonstrueerimine		Teija	
Joonise nimetus Asendiplaan		Elektrilevi OÜ Veskiõksi 2 10138, TALLINN, EESTI Tel. +372 777 1545 elektrilevi@elektrilevi.ee	
Projekteerija	Hepta Group Energy OÜ Teaduspari 6/1 12618 TALLINN EESTI Tel. +372 5179698 info@hepta.ee	Staadium	TP
Kontrollija	V. Romanjuk	Kuupäev	10.02.2025
Projekti juht	S. Kulp	Mõõtkaava	1:500
Projekteerija	F.G. Tomps	Projekti nr	12394_JTI156
Projekteerija	K. Saarna	Joonise nr	E204

TINGMÄRGID	
	Projekteeritud keskpinge õhuliin
	Projekteeritud mast
	Projekteeritud tugi
	Projekteeritud tõrmmis
	Sädevahemik keskpinge mastile
	Likvideeritav objekt
	Raadamisala

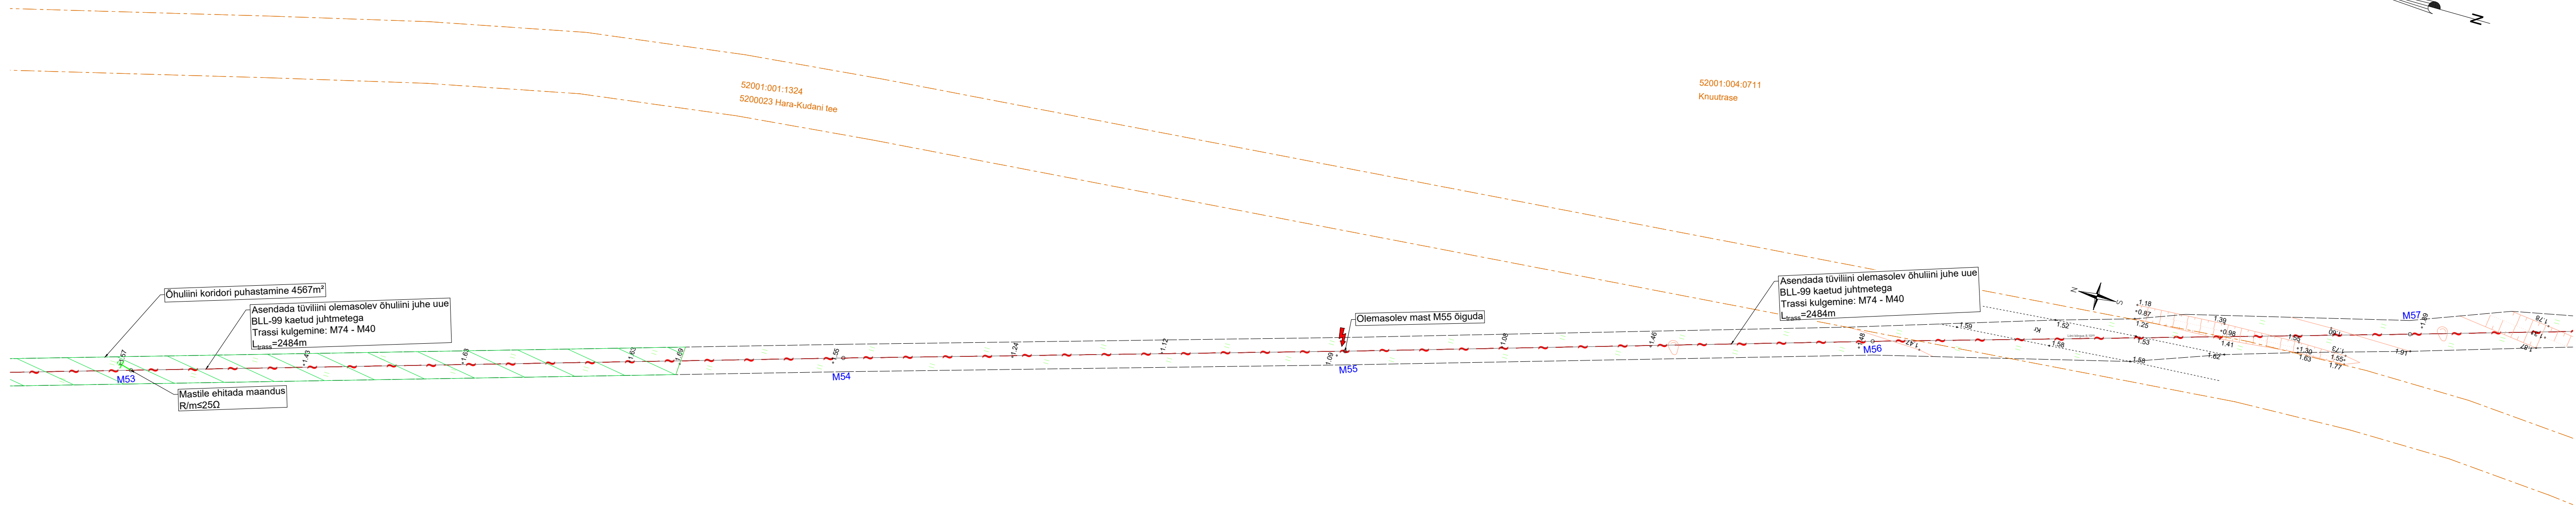


Projekti nimetus Sutlepa-Dirhami 10 kV õhuliini rekonstrueerimine		Teijija	
Joonise nimetus Asendiplaan		Elektrilevi OÜ Veskiõksi 2 10138, TALLINN, EESTI Tel. +372 777 1545 elektrilevi@elektrilevi.ee	
Projekteerija	Hepta Group Energy OÜ Teaduspari 6/1 12618 TALLINN EESTI Tel. +372 6179698 info@hepta.ee	Staadium	TP
Kontrollija	V. Romanjuk	Kuupäev	10.02.2025
Projektijuht	S. Kulp	Mõõtkaava	1:500
Projekteerija	F.G. Tompa	Projekti nr	12394_JTI156
Projekteerija	K. Saarna	Joonise nr	E205

TINGMÄRGID	
	Projekteeritud keskpinge õhuliin
	Projekteeritud mast
	Projekteeritud tugi
	Projekteeritud tõrmits
	Sädevahemik keskpinge mastile
	Likvideeritav objekt
	Raadamisala

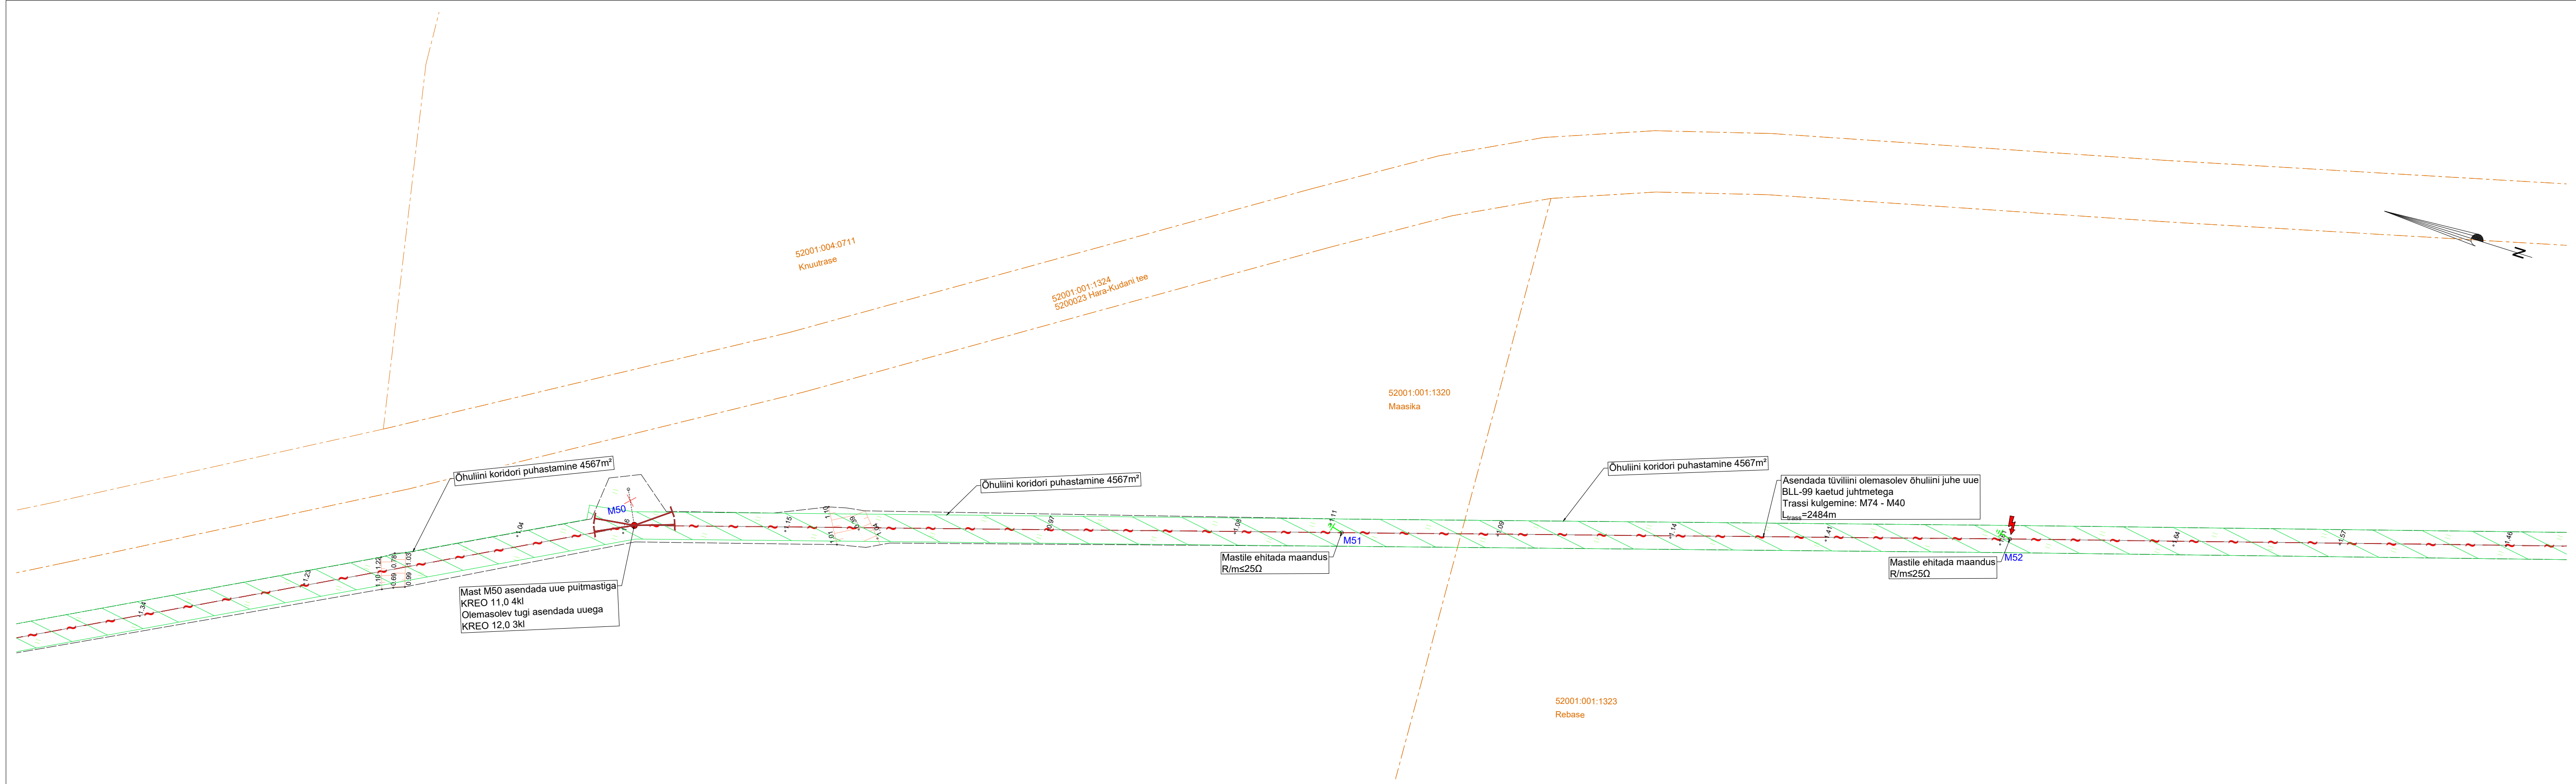


Projekti nimetus Sutlepa-Dirhami 10 kV õhuliini rekonstrueerimine		Teelija	
Joonise nimetus Asendiplaan		Elektrilevi OÜ Vaskiposti 2 10138, TALLINN, EESTI Tel. +372 777 1545 elektrilevi@elektrilevi.ee	
Projekteerija	Hepta Group Energy OÜ Teadusparki 6/1 12618 TALLINN EESTI Tel. +372 5179698 info@hepta.ee	Staadium	TP
Kontrollija	V. Romanjuk	Kuupäev	10.02.2025
Projekti juht	S. Kulp	Mõõtkava	1:500
Projekteerija	F.G. Tomps	Projekti nr	12394_JTI156
Projekteerija	K. Saarna	Joonise nr	E206

TINGMÄRGID	
	Projekteeritud keskpinge õhuliin
	Projekteeritud mast
	Projekteeritud tugi
	Projekteeritud tõmmits
	Sädevahemik keskpinge mastile
	Likvideeritav objekt
	Raadamisala

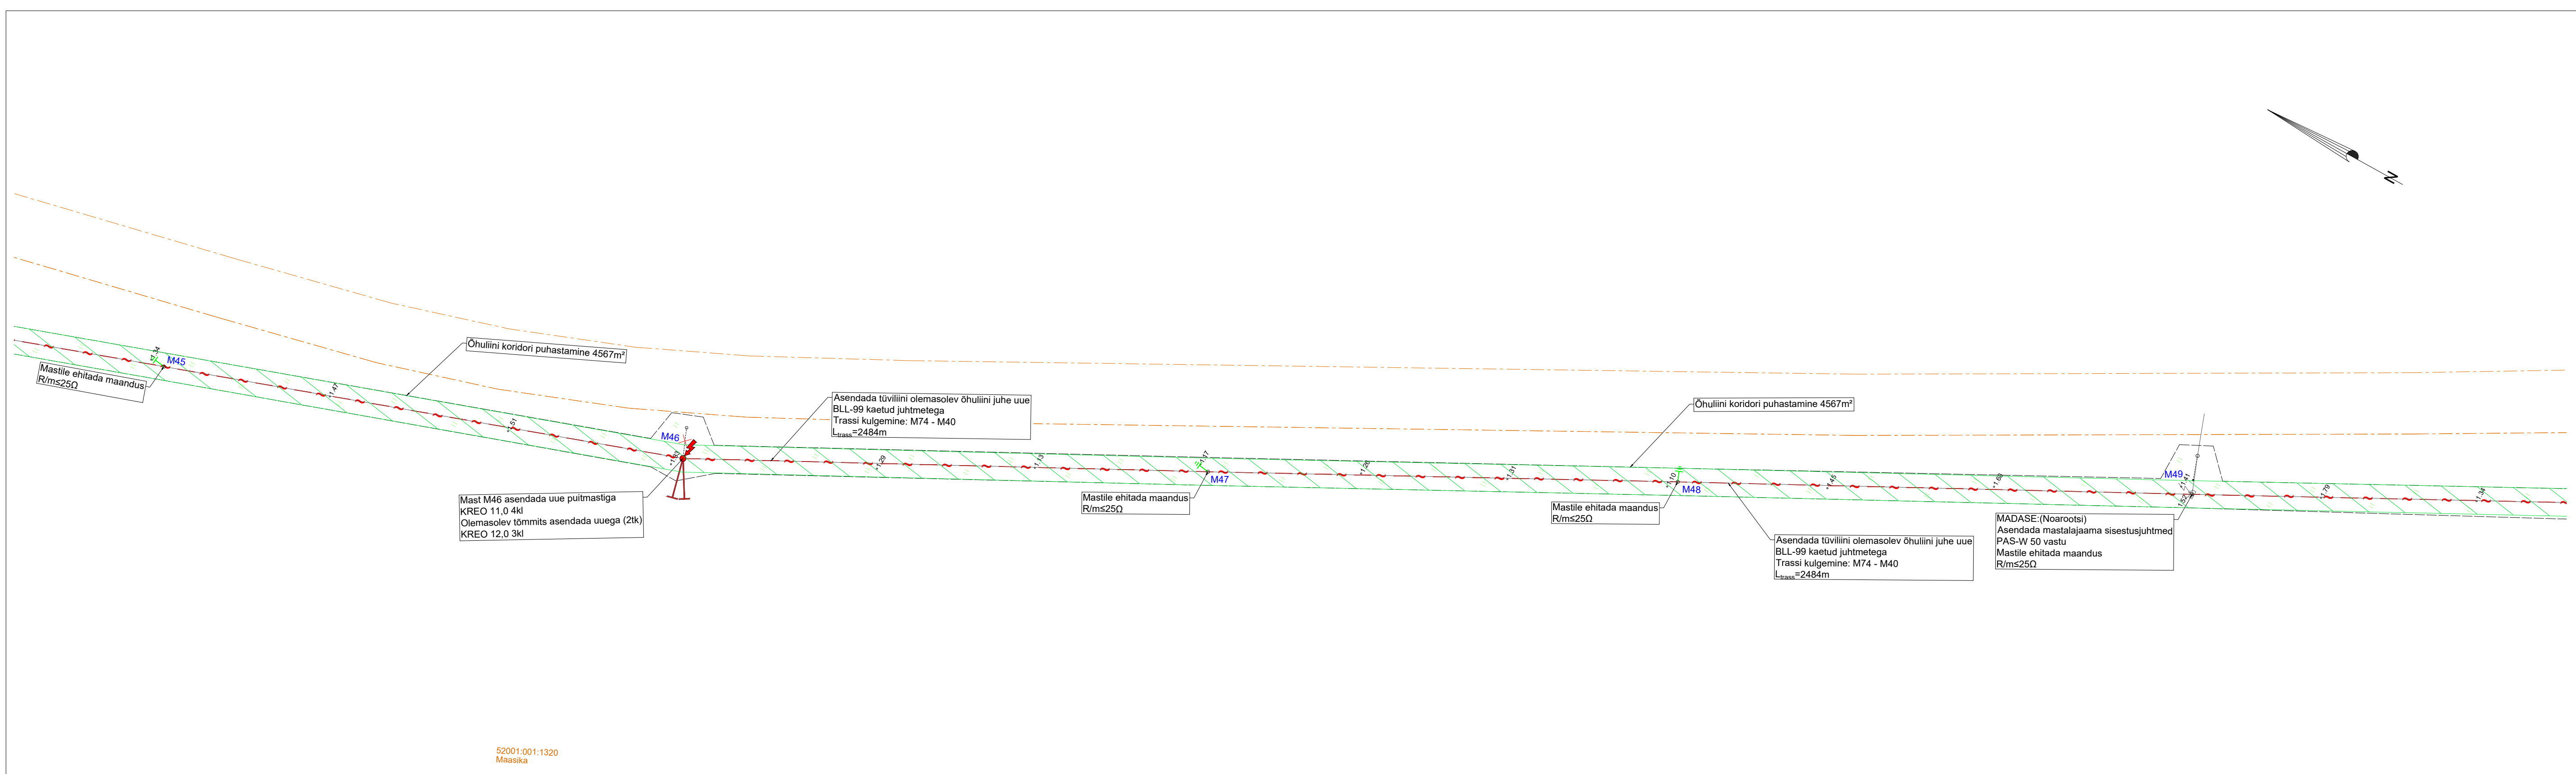


52001:001:1320
Maasika

Projekti nimetus Sutlepa-Dirhami 10 kV õhuliini rekonstrueerimine		Teija	
Joonise nimetus Asendiplaan		Elektrilevi OÜ Vaskiposti 2 10138, TALLINN, EESTI Tel. +372 777 1545 elektrilevi@elektrilevi.ee	
Projekteerija	Hepta Group Energy OÜ Vaskiposti 2 12618 TALLINN EESTI Tel. +372 5179698 info@hepta.ee	Staadium	TP
Kontrollija	V. Romanjuk	Kuupäev	10.02.2025
Projekti juht	S. Kulp	Mõõtkaava	1:500
Projekteerija	F.G. Tomps	Projekti nr	12394_JTI156
Projekteerija	K. Saarna	Joonise nr	E207

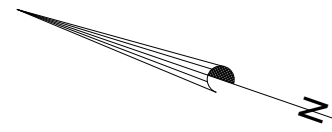

TINGMARGID	
	Projekteeritud keskpinge õhuliin
	Projekteeritud mast
	Projekteeritud tugi
	Projekteeritud tõrmits
	Sädevahemik keskpinge mastile
	Likvideeritav objekt
	Raadamisala

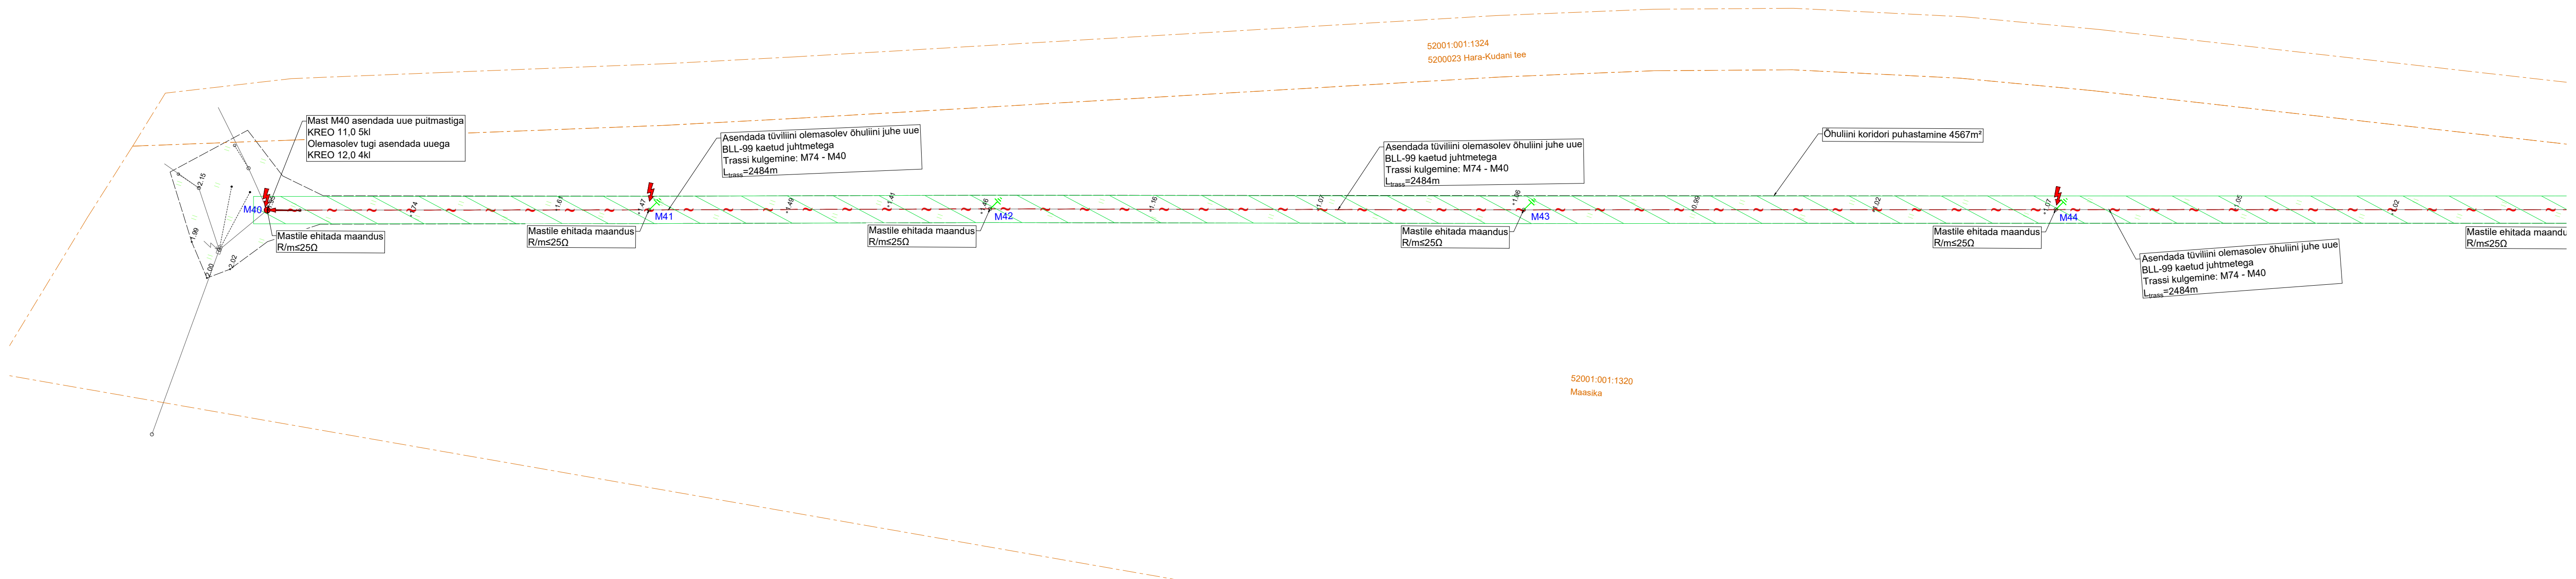

Mast M40 asendada uue puitmastiga
KREO 11,0 5kl
Olemasolev tugi asendada uuega
KREO 12,0 4kl

Mastile ehitada maandus
R/m \leq 25 Ω

Asendada tüviliini olemasolev õhuliini juhe uue
BLL-99 kaetud juhtmetega
Trassi kulgemine: M74 - M40
L_{trassi}=2484m

Mastile ehitada maandus
R/m \leq 25 Ω

Mastile ehitada maandus
R/m \leq 25 Ω

Asendada tüviliini olemasolev õhuliini juhe uue
BLL-99 kaetud juhtmetega
Trassi kulgemine: M74 - M40
L_{trassi}=2484m

Mastile ehitada maandus
R/m \leq 25 Ω



Õhuliini koridori puhastamine 4567m²

Mastile ehitada maandus
R/m \leq 25 Ω

Asendada tüviliini olemasolev õhuliini juhe uue
BLL-99 kaetud juhtmetega
Trassi kulgemine: M74 - M40
L_{trassi}=2484m

Mastile ehitada maandu
R/m \leq 25 Ω

Projekti nimetus Sutlepa-Dirhami 10 kV õhuliini rekonstrueerimine			
Joonise nimetus Asendiplaan			
Projekteerija	Hepta Group Energy OÜ Veskiõksi 2 Teadusparki 6/1 12618 TALLINN EESTI Tel. +372 5179698 info@hepta.ee	Teelija	Elektrilevi OÜ Veskiõksi 2 10138, TALLINN, EESTI Tel. +372 777 1545 elektrilevi@elektrilevi.ee
Kontrollija	V. Romanjuk	Staadium	TP
Projektijuht	S. Kulp		
Projekteerija	F.G. Tomps	Kuupäev	10.02.2025
Projekteerija	K. Saarna	Mõõtkaava	1:500
		Projekti nr	12394_JTI156
		Joonise nr	E208

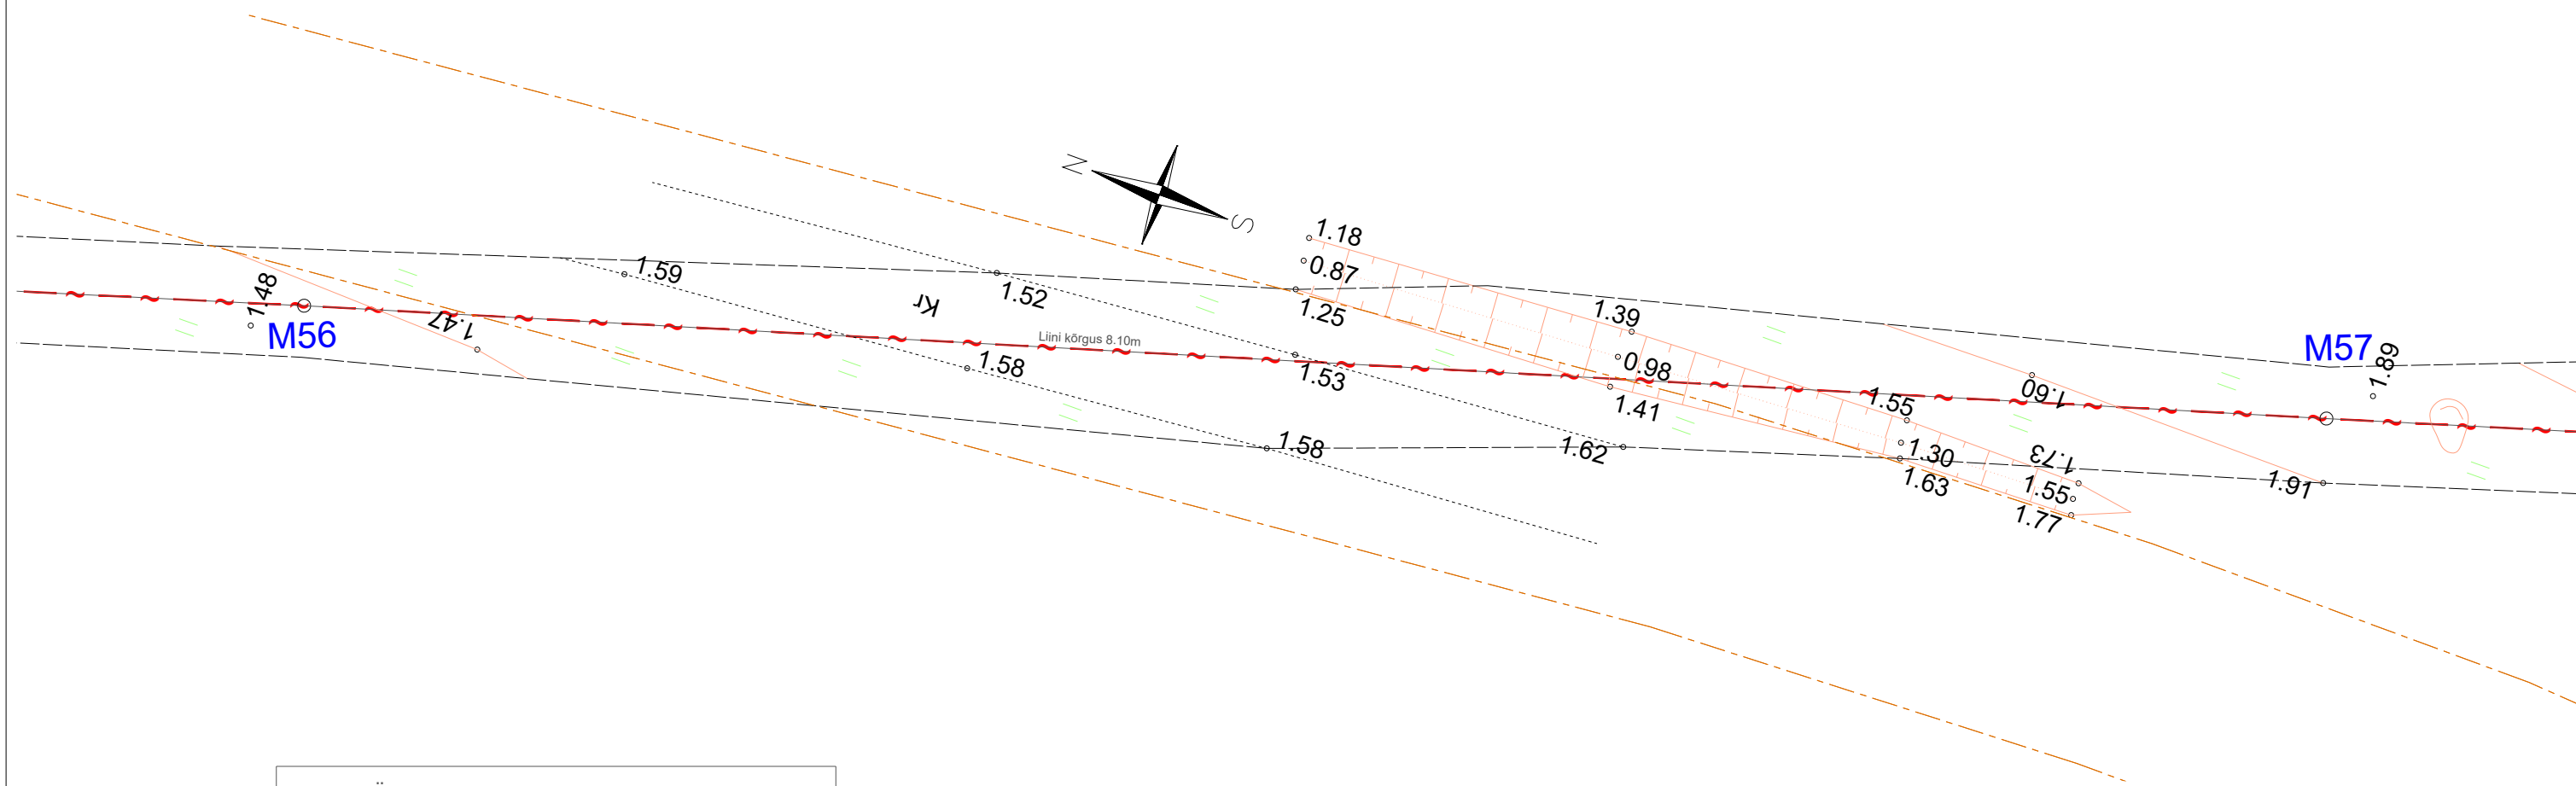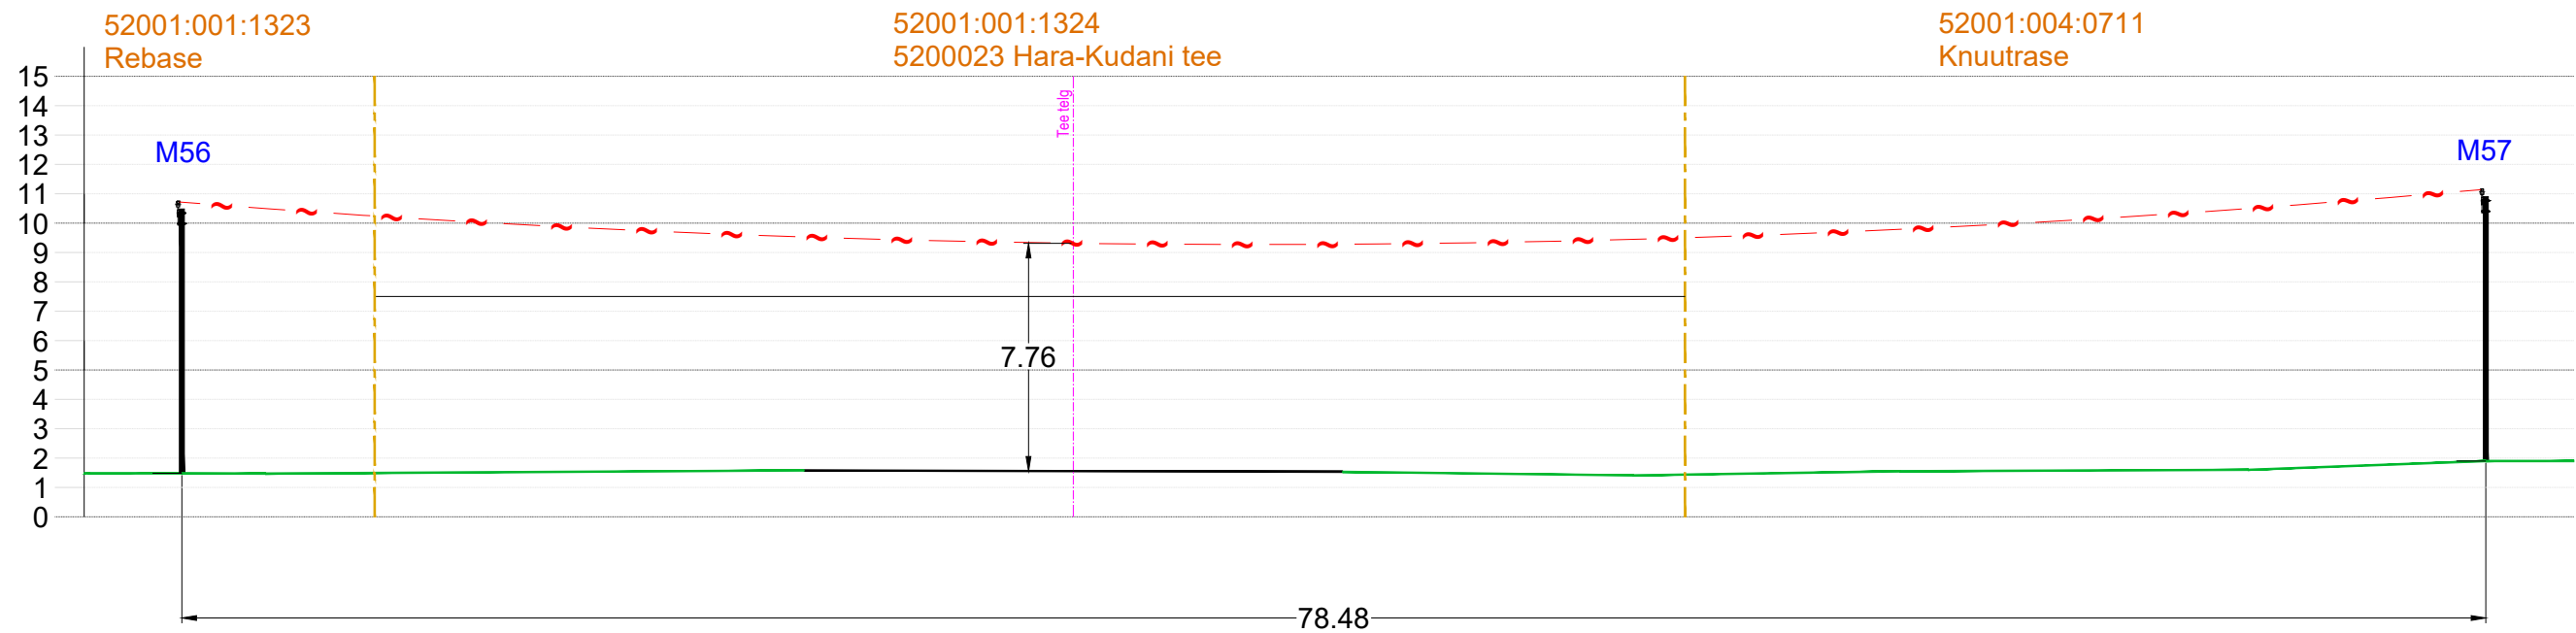

TINGMÄRGID	
	Projekteeritud keskpinge õhuliin
	Haljasala
	Sõidutee

Projekti nimetus Sutlepa-Dirhami 10 kV õhuliini rekonstrueerimine			
Joonise nimetus Elektriõhuliini ristumine KOV teega 5200023 Hara-Kudani tee km 4,90			
Projekteerija	Hepta Group Energy OÜ Teaduspargi 6/1 12618 TALLINN EESTI Tel. +372 5179698 info@hepta.ee	Tellija	Elektrilevi OÜ Veskiposti 2 10138, TALLINN, EESTI Tel. +372 777 1545 elektrilevi@elektrilevi.ee
Kontrollija	V. Romanjuk	Staadium	TP
Projekti juht	S. Kulp	Möötkava	1:250
Projekteerija	F.G. Tomps	Kuupäev	10.02.2025
Projekteerija	K. Saarna		
			Projekti nr 12394P_JTI156
			Joonise nr E209

52001:004:1880



52001:004:0013

52001:004:0010

Välja

16122 Nõmmküla-Aulepa-Österby tee

Teeääre

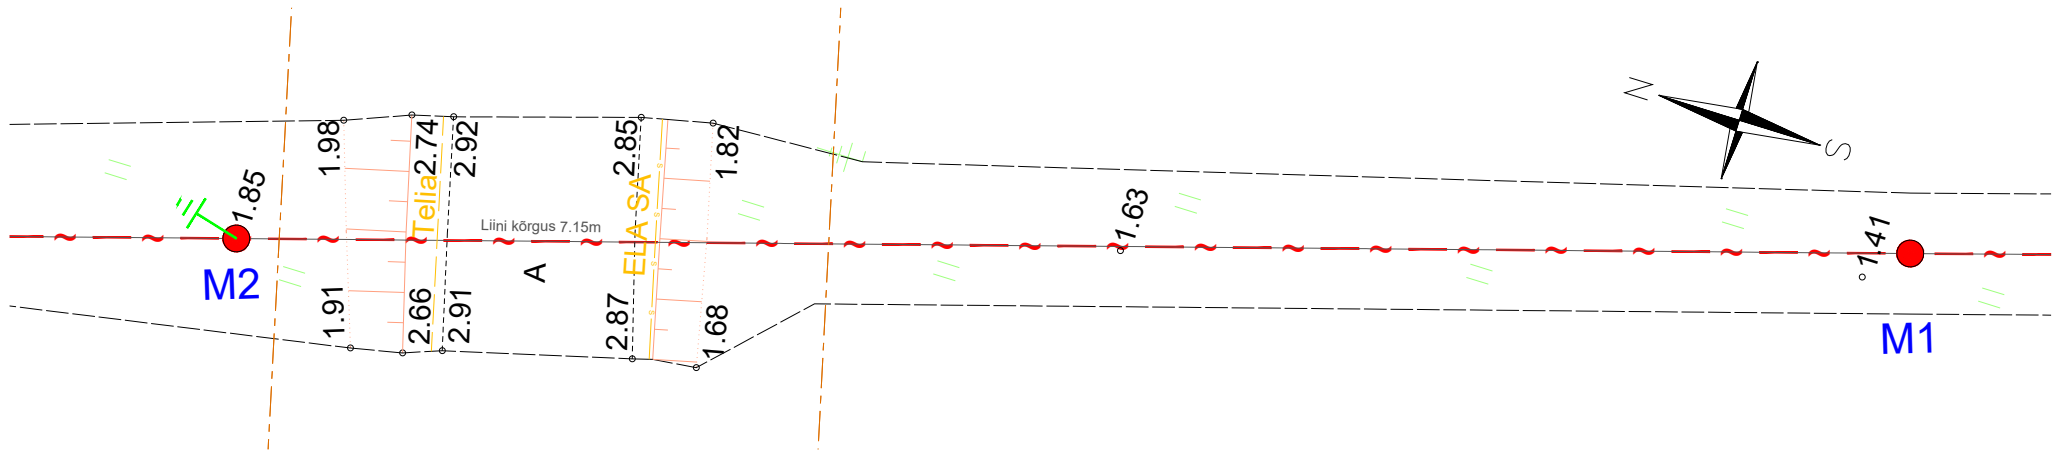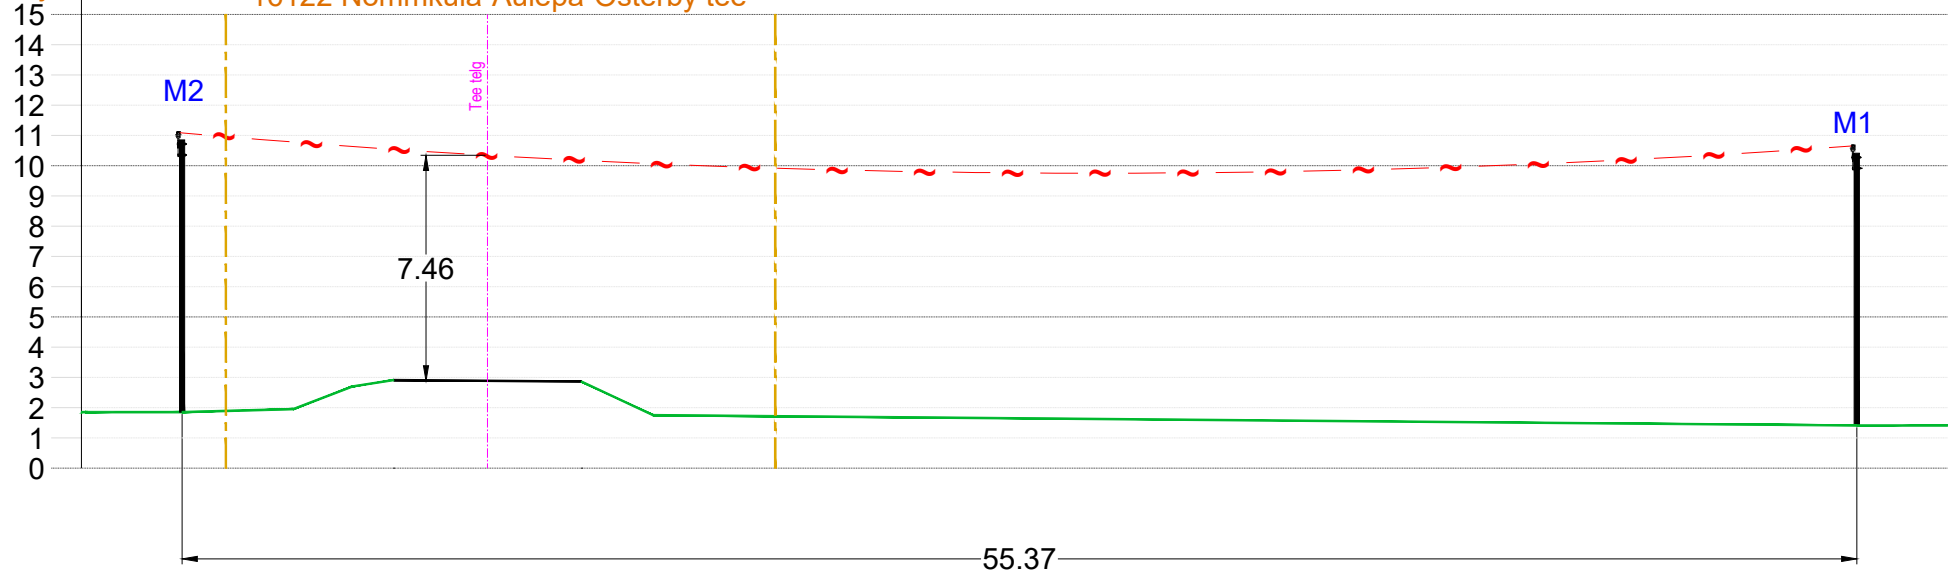

TINGMÄRGID	
	Projekteeritud keskpinge õhuliin
	Haljasala
	Sõidutee

Projekti nimetus			
Sutlepa-Dirhami 10 kV õhuliini rekonstrueerimine			
Joonise nimetus			
Elektriõhuliini ristumine riigiteega 16122 Nõmmküla-Aulepa-Österby tee km 10,56			
Projekteerija		Tellija	
Hepta Group Energy OÜ Teaduspargi 6/1 12618 TALLINN EESTI Tel. +372 5179698 info@hepta.ee		Elektrilevi OÜ Veskiposti 2 10138, TALLINN, EESTI Tel. +372 777 1545 elektrilevi@elektrilevi.ee	
Kontrollija	V. Romanjuk	Stadium	TP
Projekti juht	S. Kulp	Möötkava	1:250
Projekteerija	F.G. Tomps	Kuupäev	10.02.2025
Projekteerija	K. Saarna	Projekti nr	12394P_JTI156
		Joonise nr	E210