




Too nimetus					Passiivse elektroonilise side juurdepääsuvõrgu rajamine, Nasva alevik, Saaremaa vald, Saare maakond.	
Asukoht					Nasva alevik, Saaremaa vald, Saare maakond	
Joonise nimetus					Mootkava	
Asendiplaan					M 1:500	
Too nr	Stadadium	Projekti osa:	Versioon:	Joonise nr		
VT2126	EP	EN		EN-4-01		

[illegible]

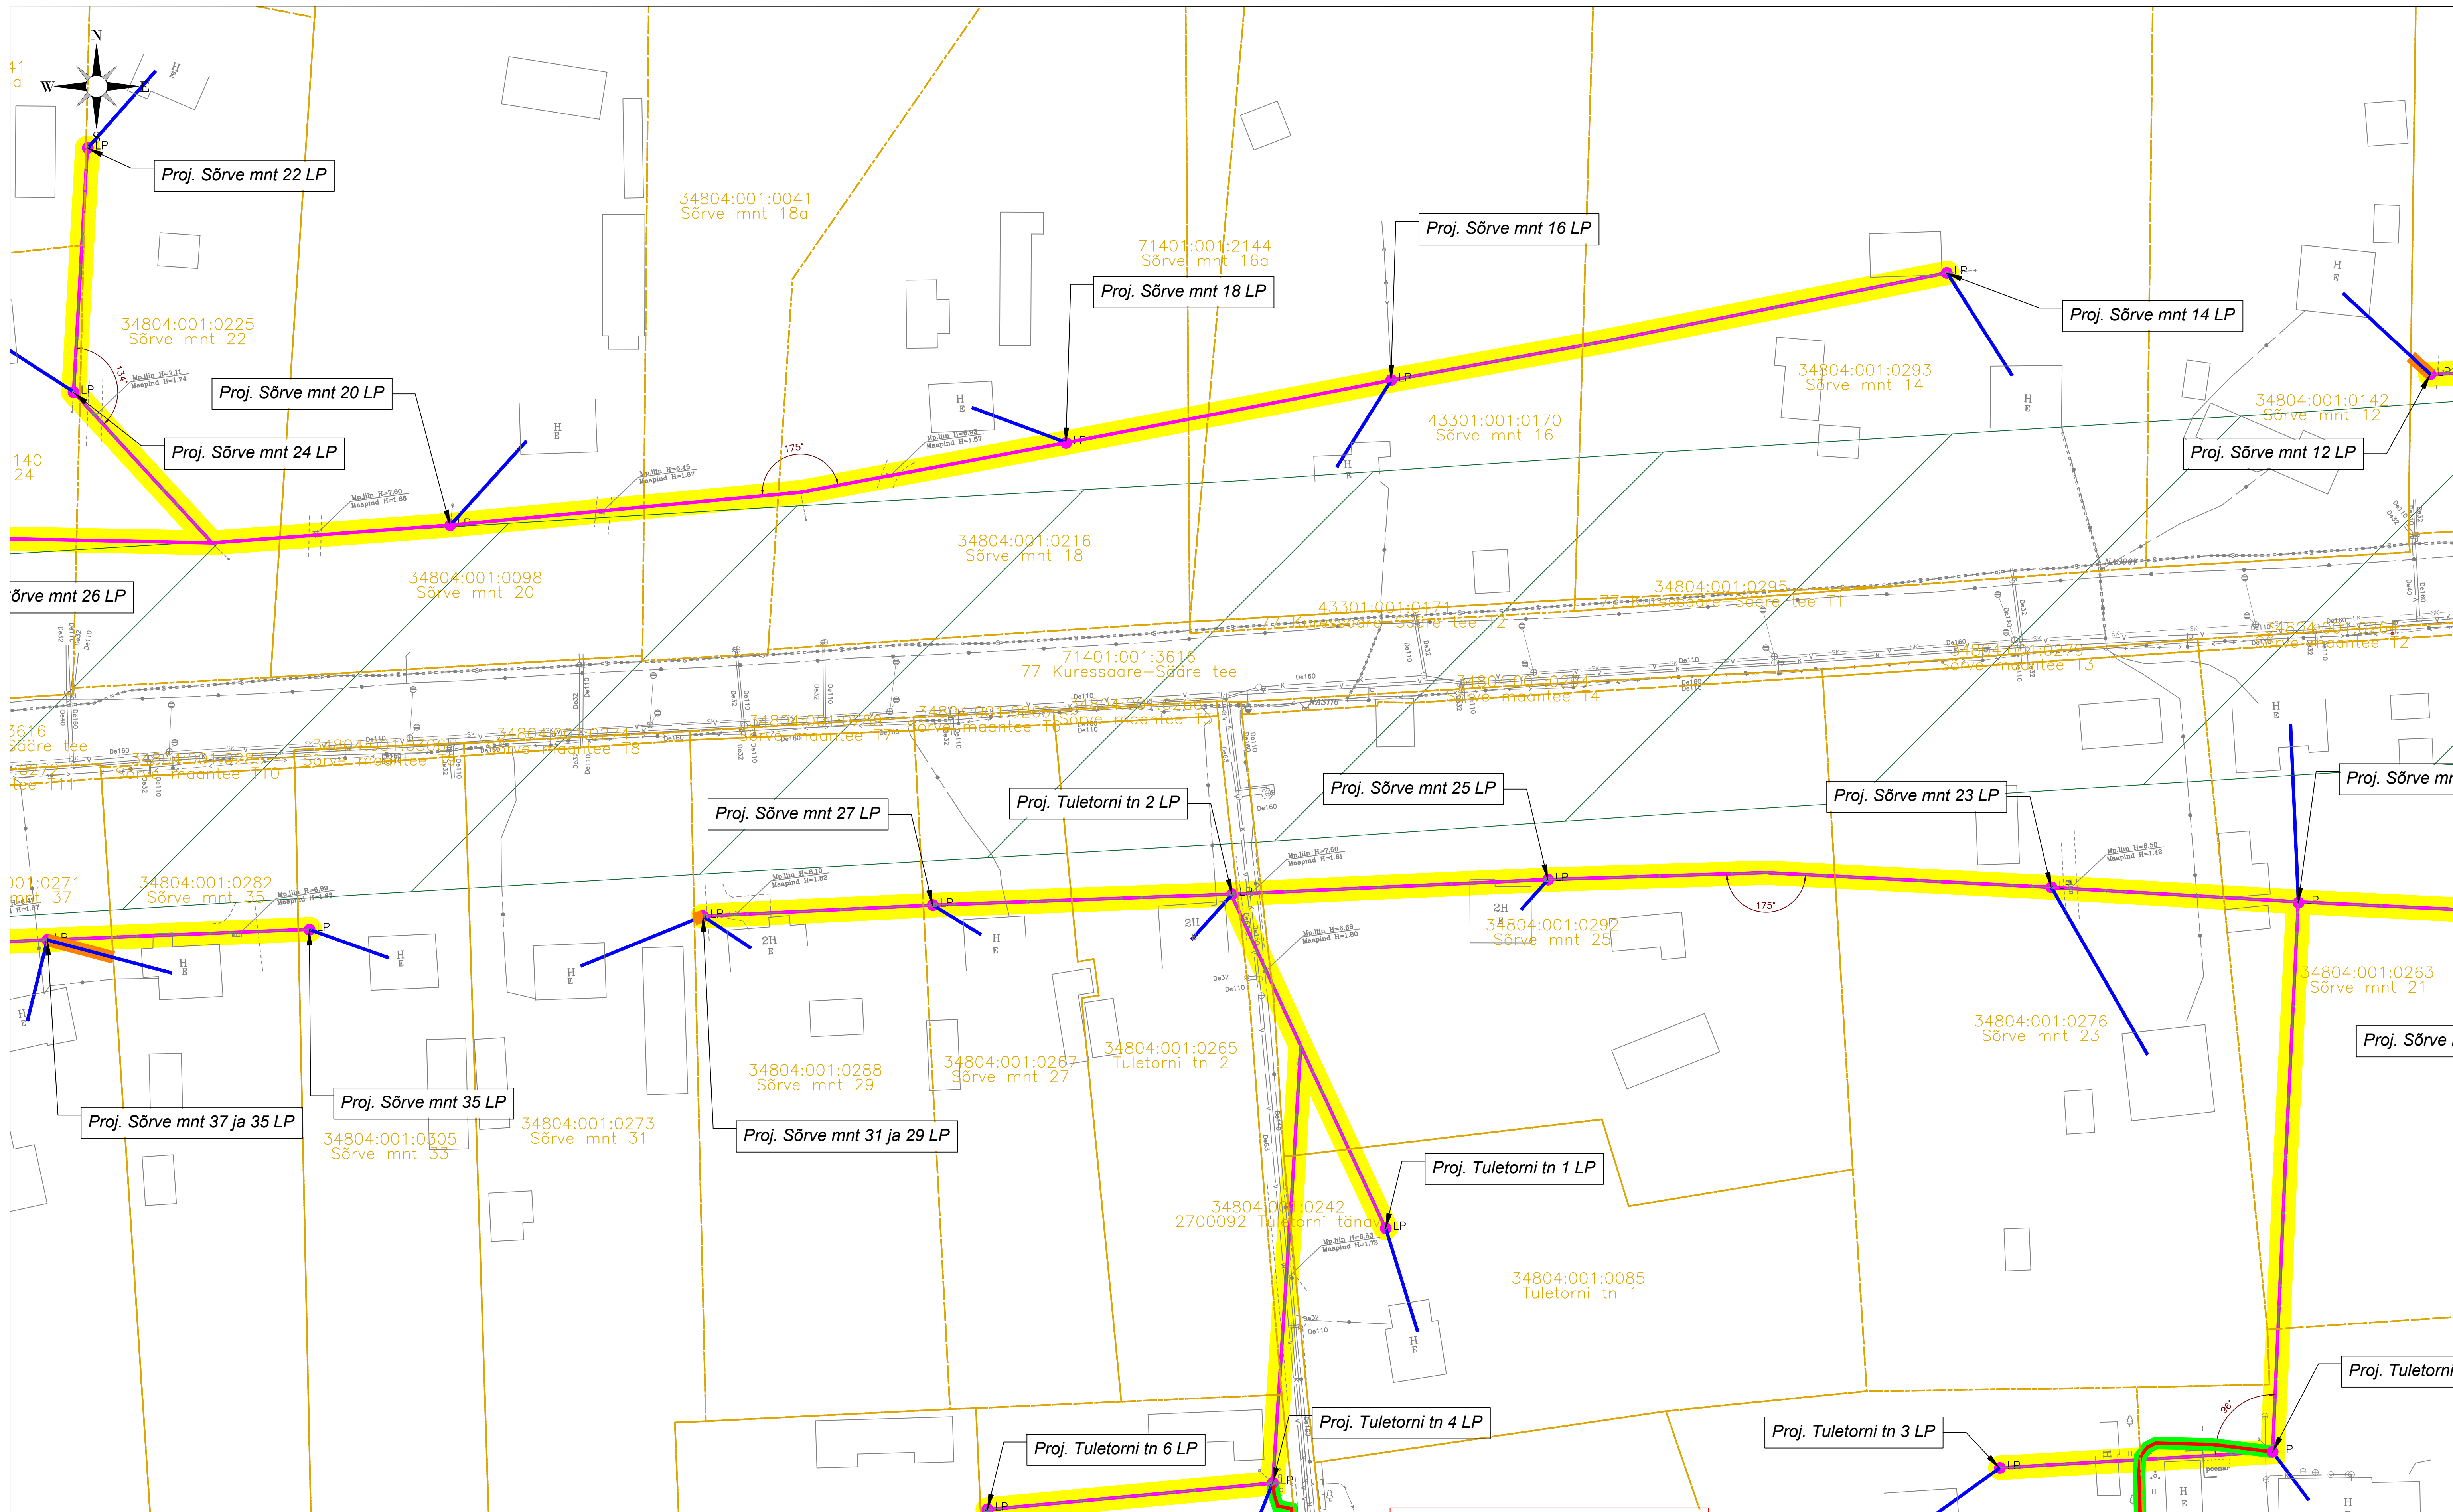

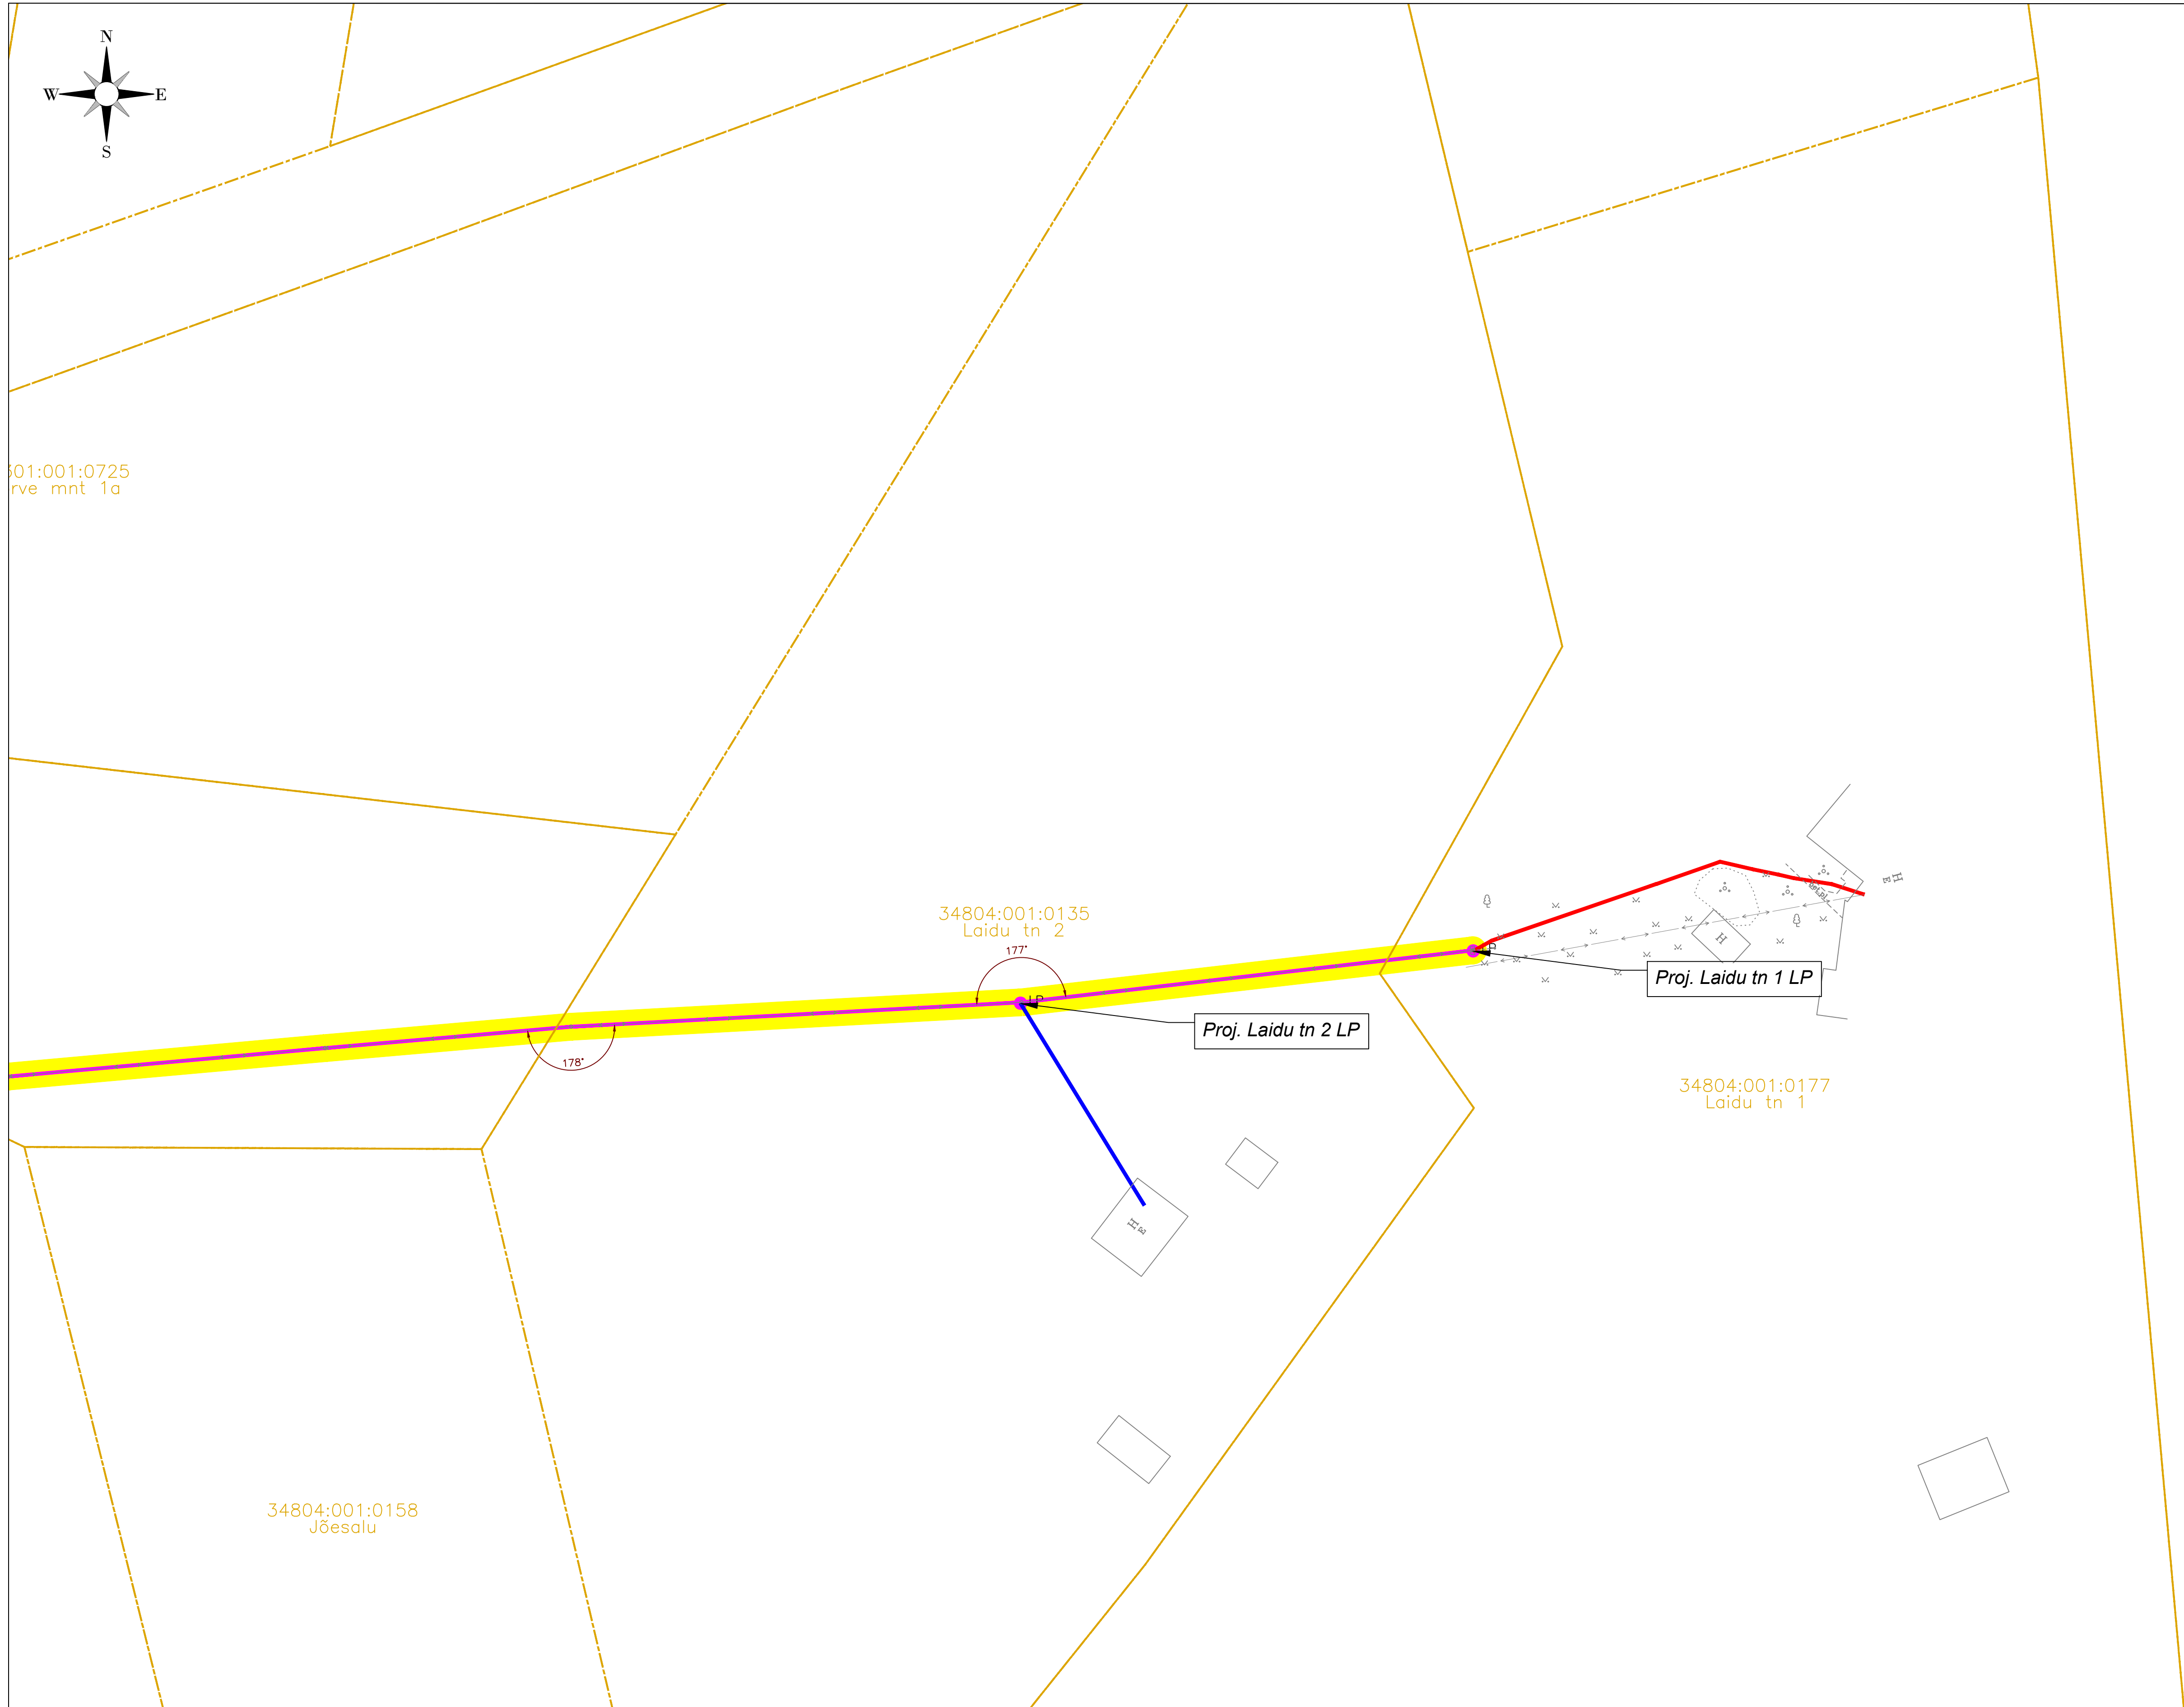


34804:001:0158
Jõesalu

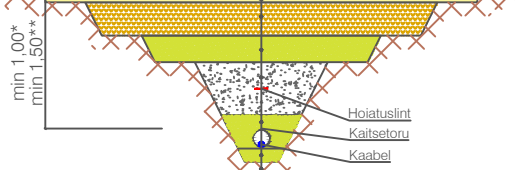katte taastamine
M 1:50



Paekilustik (terakoostis 5 või 6)	6cm
Paekilustik E>170 MPa	
fraktsioon 16/32	10cm
fraktsioon 32/63	15cm
kilekilustiku fraktsioon 4/16-kulu 25 kg/m ³	
Greenkht liivast (K1=0,98, K1>1,0 m/ööp)	20cm
Tagastäide (K1=0,98, K1>0,5 m/ööp) (märkus 4)	
Liivast algtäide K1>0,5 m/ööp	toruØ + 10cm
Liivapaduki K1>0,5 m/ööp	10cm
Olumepaduki rõõmuse	

[illegible]

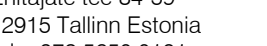 Saldemer OU Ehitaajate tee 84-59 12915 Tallinn Estonia tel +372 5650 0181 www.saldemer.ee karl.timmer@saldemer.ee		Töö nimetus Passiivse elektroonilise side juurdepääsu võrgu rajamine, Nasva alevik, Saaremaa vald, Saare maakond.			
Tellija  		Asukoht Nasva alevik, Saaremaa vald, Saare maakond			
Insener:	Karl-Erik Timmer	Joonise nimetus			Mõõtkaava
Vastutav:	Karl-Erik Timmer	Asendiplaan			M 1:500
Projekti juht:		Töö nr	Stadium	Projekti osa:	Version:
Fail / Kuupäev: VT2126_EP_EN-4-01_asendiplaan.dwg 06.07.2024		VT2126	EP	EN	Joonise nr EN-4-01