


3 KORRUSE PLAAN

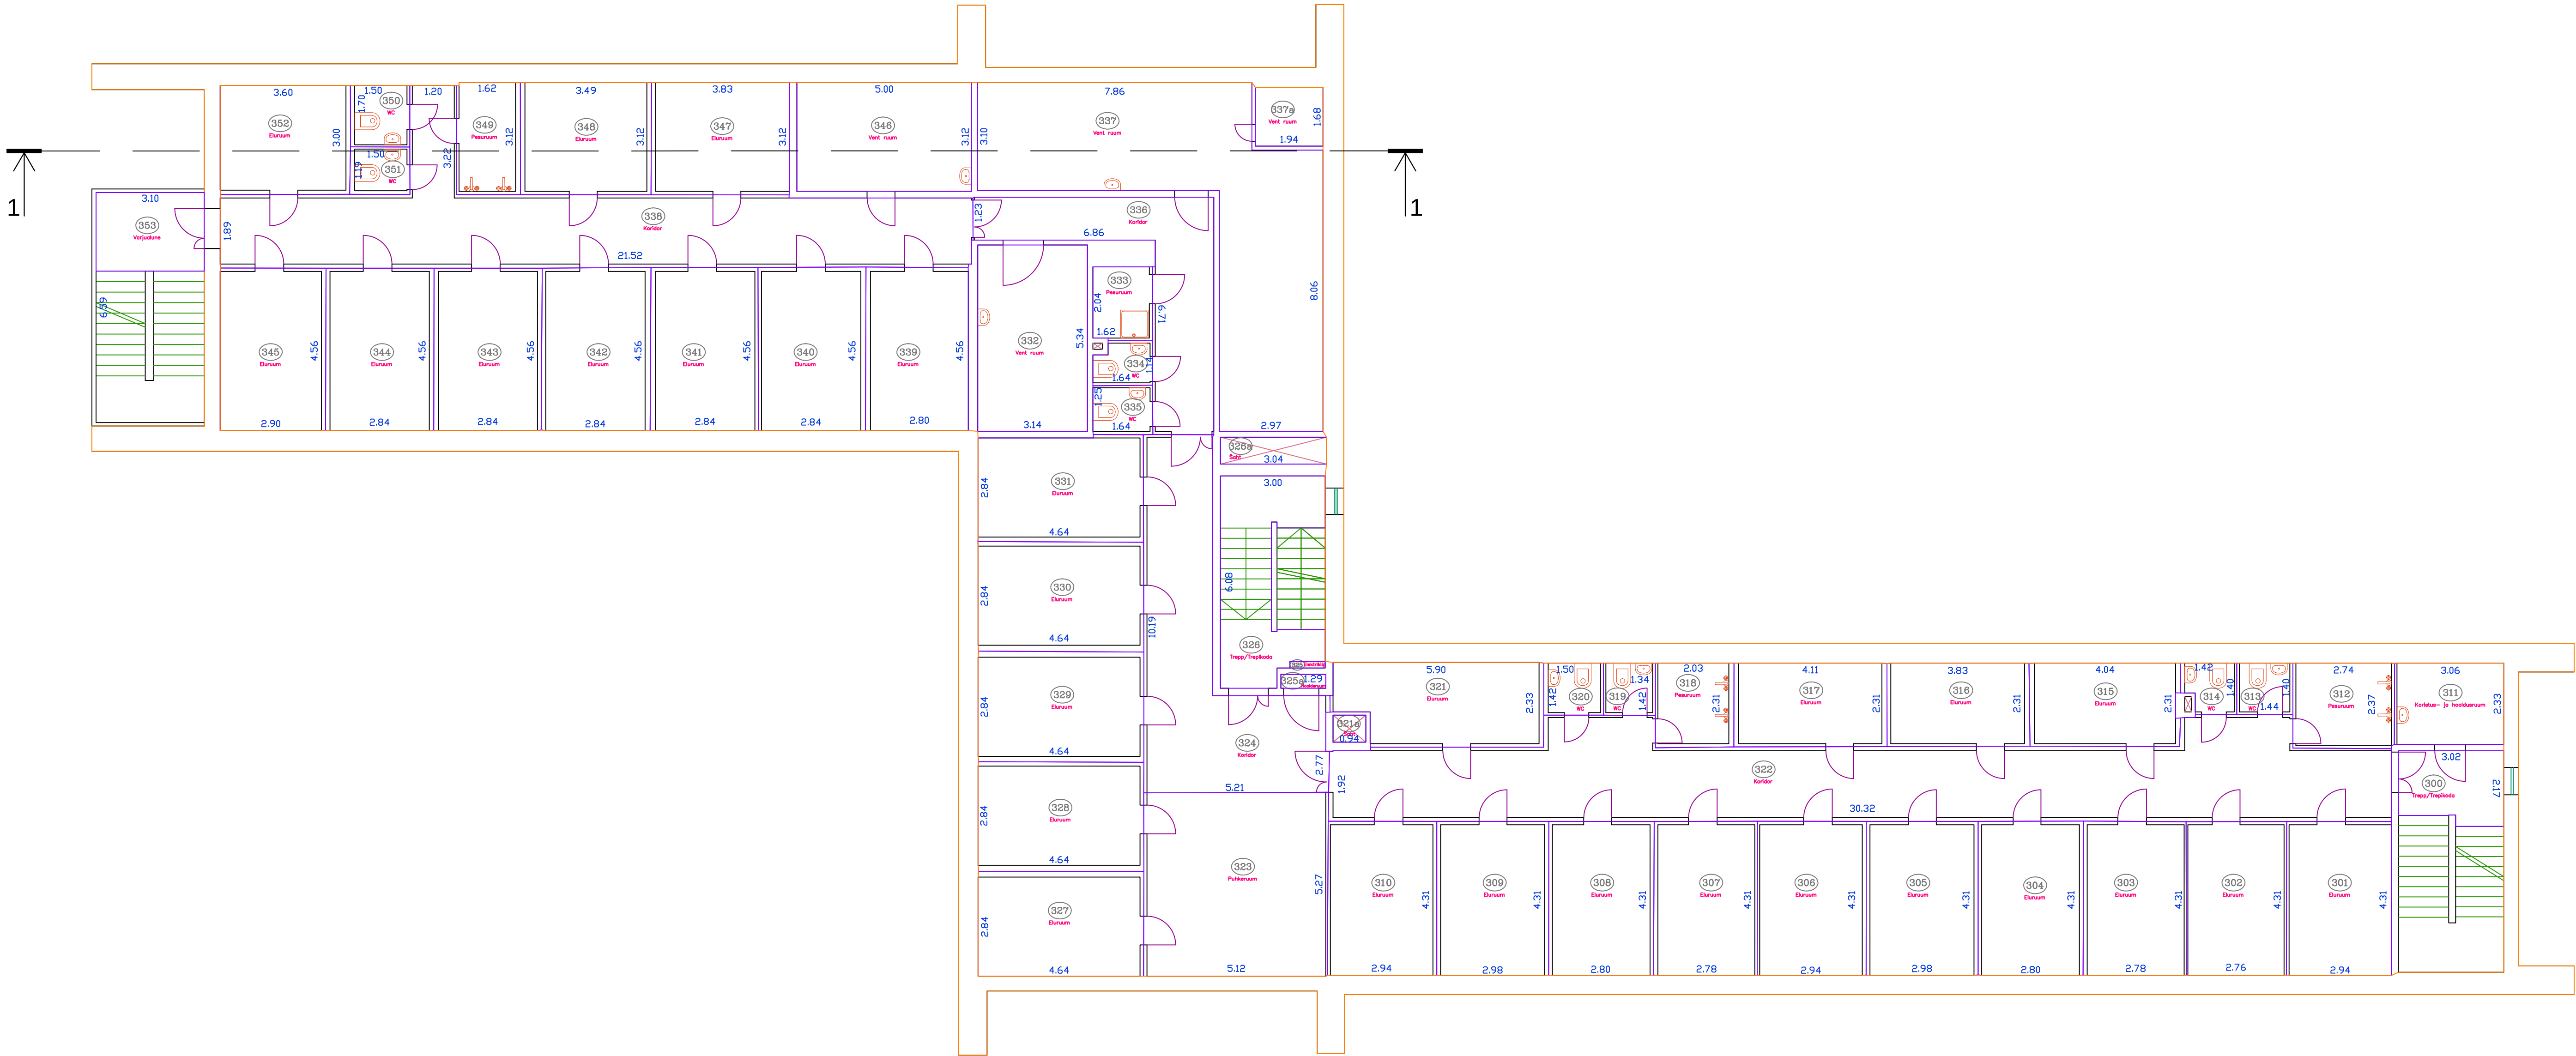

Märkused:
Mõõdistamise aeg: aprill 2016a.
Töö väljastamise aeg: aprill 2016a.

S16/18	VÕRU MAAKOND MEREMÄE VALD VÕMMORSKI KÜLA KORDONI/HOONE 1	2016	
		M = 1 : 100	
Mõõdistaja	Dargo Pulk	3 korruse plaan	
Joonestaja	Kertu Kisel		
Instrument	Faro Focus X330	Joonise nr. 04	
MTR EG10570307-0001	Litsentsid: 546 MA-k, 411 MA	Leht	1
		Lehti	1

HADES
SUUNDKONTROOL

telefon 6718 530
hades@hades.ee
www.hades.ee

EST83713A