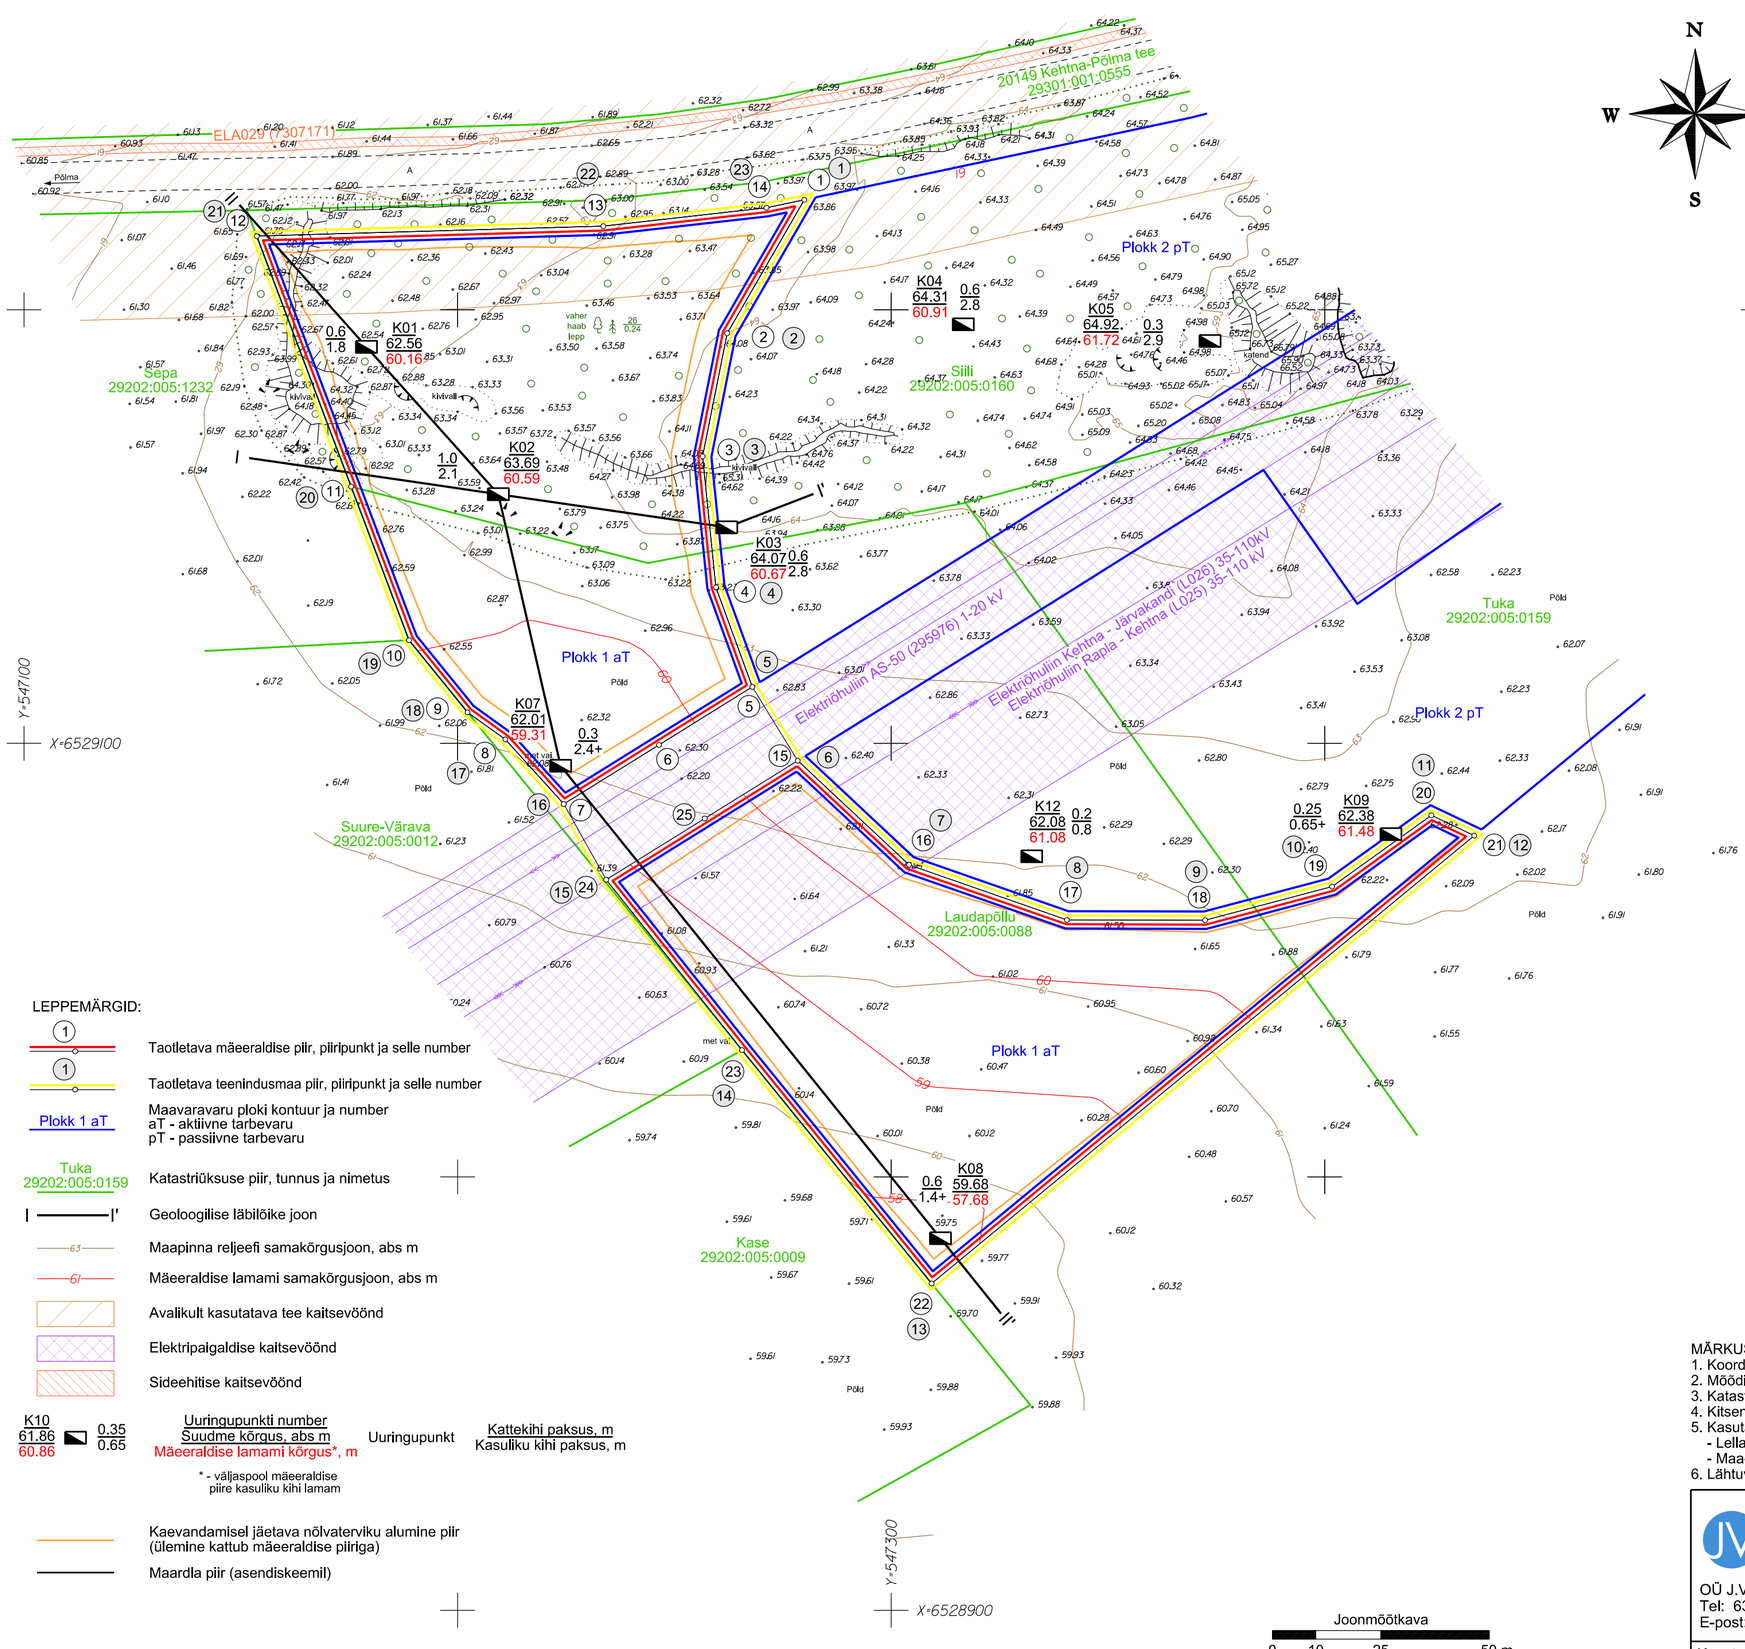

ASENDISKEEM M 1:50 000
Kaardileht 6314 (Rapla) 6323 (Kaiu)

LEPPEMÄRGID:

- Taotletava mäeeraldise piir, piiripunkt ja selle number
- Taotletava teenindusmaa piir, piiripunkt ja selle number
- Plokk 1 aT — Maavaravaru ploki kontuur ja number; aT - aktiivne tarbevaru; pT - passiivne tarbevaru
- Tuka 29202:005:0159 — Katastriüksuse piir, tunnus ja nimetus
- Geoloogilise läbilõike joon
- 63 — Maapinna reljeefi samakõrgusjoon, abs m
- 61 — Mäeeraldise lamami samakõrgusjoon, abs m
- Avalikult kasutatava tee kaitsevöönd
- Elektripaigaldise kaitsevöönd
- Sideehitise kaitsevöönd
- K10 61.86 60.86 — Uuringupunkti number; Suudme kõrgus, abs m; Mäeeraldise lamami kõrgus*, m
- 0.35 / 0.65 — Uuringupunkt; Kattekihi paksus, m; Kasuliku kihi paksus, m
- * - väljaspool mäeeraldise piire kasuliku kihi lamam
- Kaevandamisel jäetava nõlvaterviku alumine piir (ülemine kattub mäeeraldise piiriga)
- Maardla piir (asendiskeemil)

Joonmõõtkava
0 10 25 50 m

MÄEERALDISE PIIRIANDMED

Piiripunkti nr	Koordinaadid	
	X	Y
1	6529225.39	547279.96
2	6529194.59	547262.18
3	6529166.20	547256.52
4	6529136.02	547259.59
5	6529113.02	547267.97
6	6529099.64	547246.45
7	6529085.99	547224.49
8	6529100.89	547211.02
9	6529107.15	547202.30
10	6529123.78	547188.79
11	6529159.23	547175.44
12	6529217.00	547153.68
13	6529219.30	547233.61
14	6529223.54	547271.24
15	6529095.99	547278.45
16	6529071.97	547304.13
17	6529059.27	547340.53
18	6529059.19	547372.42
19	6529066.96	547401.71
20	6529083.41	547424.59
21	6529078.72	547434.47
22	6528975.40	547309.33
23	6529029.24	547265.60
24	6529068.53	547234.28
25	6529082.66	547257.01

Pindala 1.98 ha

MÄEERALDISE TEENINDUSMAA PIIRIANDMED

Piiripunkti nr	Koordinaadid	
	X	Y
1	6529225.39	547279.96
2	6529194.59	547262.18
3	6529166.20	547256.52
4	6529136.02	547259.59
5	6529113.02	547267.97
6	6529095.99	547278.45
7	6529071.97	547304.13
8	6529059.27	547340.53
9	6529059.19	547372.42
10	6529066.96	547401.71
11	6529083.41	547424.59
12	6529078.72	547434.47
13	6528975.40	547309.33
14	6529029.24	547265.60
15	6529068.53	547234.28
16	6529085.99	547224.49
17	6529100.89	547211.02
18	6529107.15	547202.30
19	6529123.78	547188.79
20	6529159.23	547175.44
21	6529217.00	547153.68
22	6529219.30	547233.61
23	6529223.54	547271.24

Pindala 2.09 ha

MÄRKUSED:
1. Koordinaadid L-Est'97 süsteemis, kõrgused EH2000 süsteemis;
2. Mõõdistamise lähtekoordinaadid ja kõrgused Trimble VRS Now püsijaamade võrk;
3. Katastriüksuse piirid laaditud alla Maa-ameti avaandmetest seisuga 15.01.2024;
4. Kitsendused laaditud alla Maa-ameti ruumiandmetest seisuga 15.01.2024;
5. Kasutatud:
   - Lellapere uuringuruumi topograafiline plaan, OÜ J. Viru Markšeideribüroo 03.01.2023;
   - Maa-ameti põhikaart.
6. Lähtuvalt Looduskaitseseaduse § 53 ei ole plaanile kantud II kaitsekategooria liigi elupaika.

Markšeideribüroo
OÜ J.Viru Markšeideribüroo www.vmb.ee
Tel: 634 4552 Tartu mnt 84a-50
E-post: info@vmb.ee 10112 Tallinn

Rapla maakond Kehtna vald
LELLAPERE LIIVAKARJÄÄR
Gr lisa 1
Töö nr 24099

MÄEERALDISE PLAAN
Mõõtkava: 1:1000
Formaat A2
Mõõdistatud: 04.11.2022

Koostas	Priit Koppel	/allkirjastatud digitaalselt/
Joonestas	Priit Koppel	/allkirjastatud digitaalselt/
Kinnitas	Tõnis Kattel	/allkirjastatud digitaalselt/

Tellija: MARINA MINERALS OÜ
Jalgpalli tn 21, 11312
Tallinn, Harju maakond

Koostatud: 09.04.2024