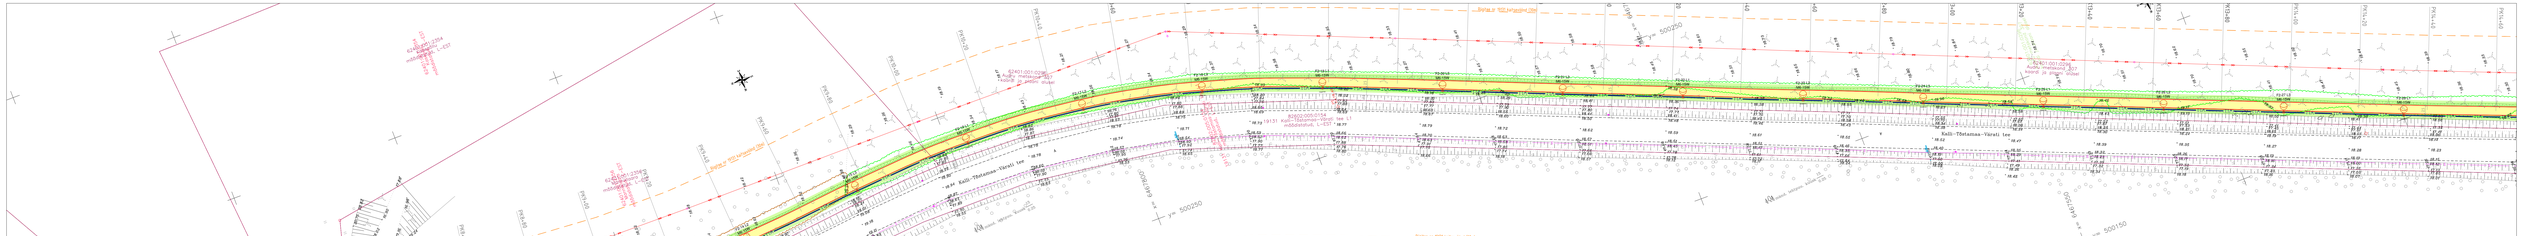
Kulu-Tõstamaa-Varati tee
Kulu-Tõstamaa-Varati tee
Raplamaa ja Pärnumaa piir
Raplamaa ja Pärnumaa piir
Kõrgusjoonistik 5m
Kõrgusjoonistik 1m