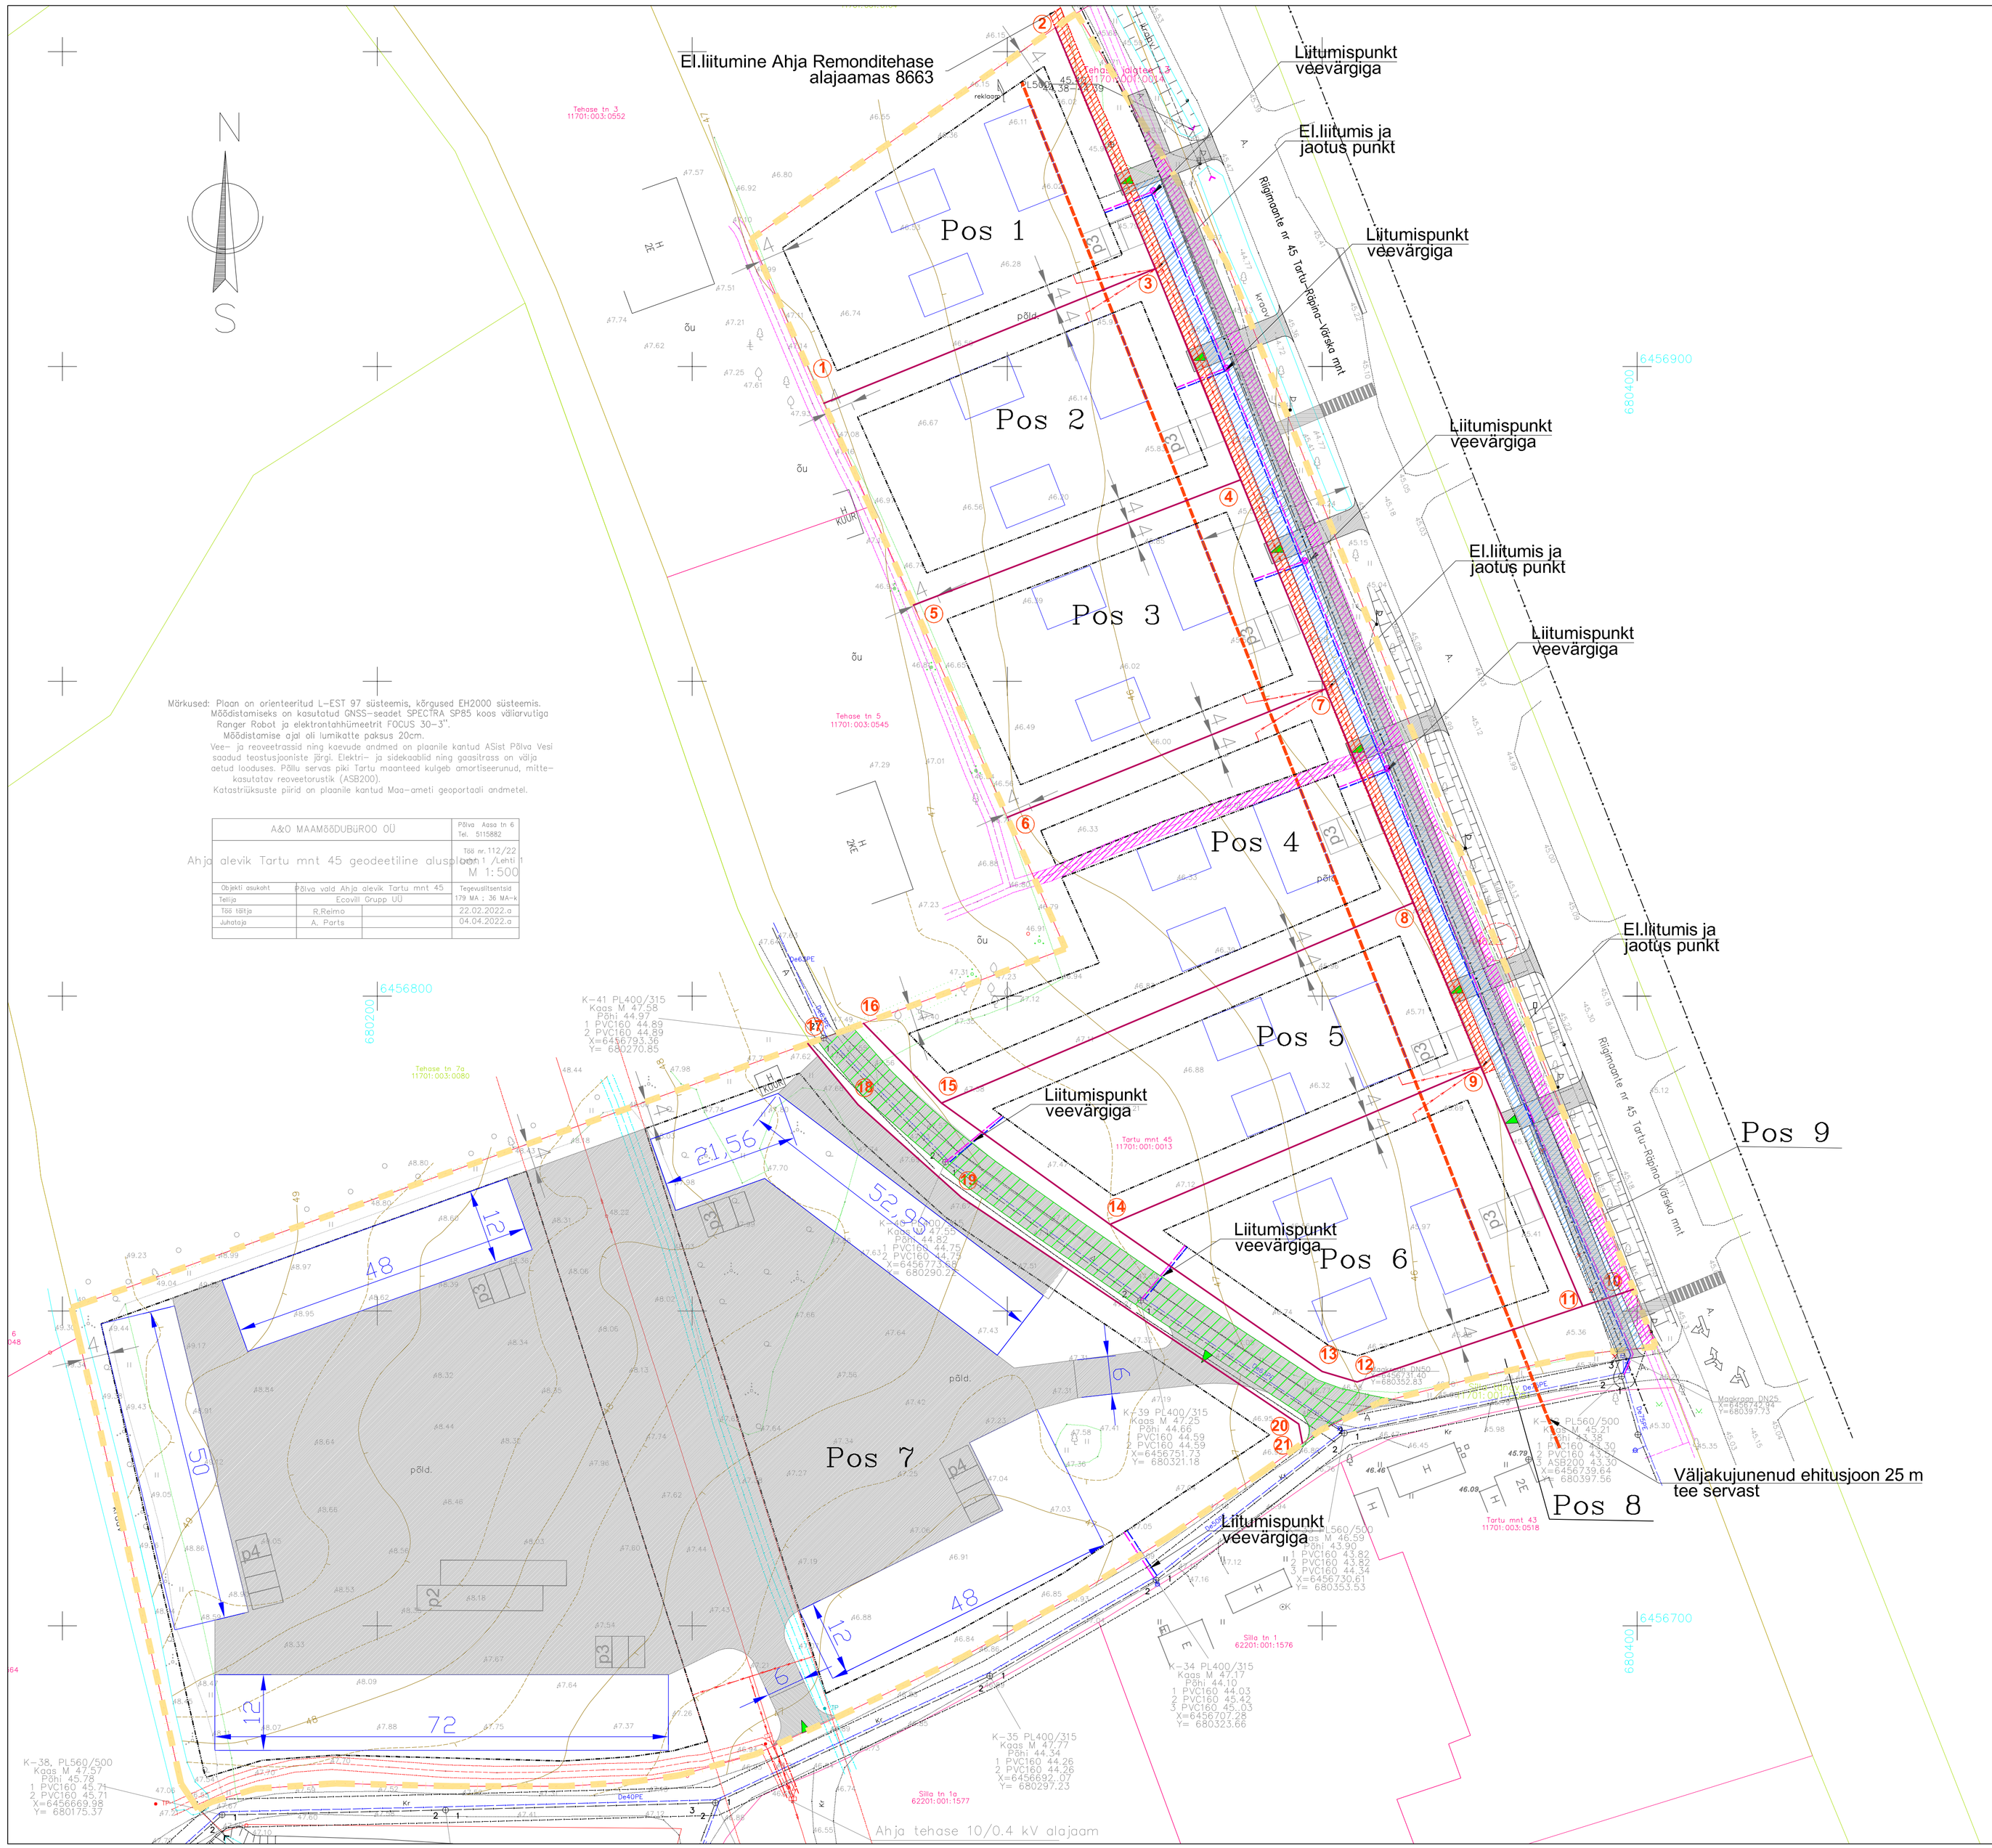

Märkused: Plaan on orienteeritud L-EST 97 süsteemis, kõrgused EH2000 süsteemis.
Mõõdistamiseks on kasutatud GNSS-seadet SPECTRA SP85 koos väliarvutiga Ranger Robot ja elektrontahhümeetrit FOCUS 30-3".
Mõõdistamise ajal oli lumikatte paksus 20cm.
Vee- ja reoveetrassid ning kaevude andmed on plaanile kantud ASist Põlva Vesi saadud teostusjooniste järgi. Elektri- ja sidekaablid ning gaasitrass on välja aetud looduses. Põllu servas piki Tartu maanteed kulgeb amortiseerunud, mitte-kasutatav reoveetorustik (ASB200).
Katastriüksuste piirid on plaanile kantud Maa-ameti geoportaali andmetel.

A&O MAAMÕÕDUBÜROO OÜ		Põlva Aasa tn 6 Tel. 5115882
Ahja alevik Tartu mnt 45 geodeetiline aluspLaan		Töö nr. 112/22 Leht 1 /Lehti 1 M 1:500
Objekti asukoht	Põlva vald Ahja alevik Tartu mnt 45	Tegevusliitsentsid
Tellija	Ecovill Grupp UÜ	179 MA ; 36 MA-K
Töö täitja	R.Reimo	22.02.2022.a
Juhatoja	A. Parts	04.04.2022.a

LEPPEMÄRGID:

- PLANEERITAVA MAA-ALA PIIR
- OLEMASOLEVAD KATASTRIÜKSUSE PIIRID
- RIIGITEE KAITSEVÖÖND
- OLEMASOLEV EL. KP (10 kV) ÕHULIIN KAITSEVÖÖNDIGA 10m TELJEST
- OLEMASOLEV EL. (0,4 kV) MAAKAABEL KAITSEVÖÖNDIGA 1m TELJEST
- OLEMASOLEV MAAGAASI JAOTUS-TORUSTIK ,AHJA B3 KV 1m TELJEST
- OLEMASOLEV SIDEKAABEL KAITSEVÖÖND 1m TELJEST
- OLEMASOLEV VEE JA KANALISATSIOONI TORUSTIKUD KAITSEVÖÖND 2m
- JUURDEPÄÄSUD KATASTRIÜKSUSELE
- PLANEERITUD SERVITUUT OL.OLEVALE SIDEKAABLILE
- PLANEERITUD ELEKTRI PAIGALDISE SERVITUUT
- PLANEERITUD VEE- JA KANALI PAIGALDISE SERVITUUT
- PLANEERITUD TEE SERVITUUT
- ××× LIKVIDEERITAVAD OBJEKTID
- ① ② PLANEERITD KRUNDI PIIRID KOOS UUTE PIIRIPUNKTIDEGA
- Pos 3 PLANEERITUD KRUNDI TÄHIS
- HOONESTUSALA
- PLANEERITUD VÕIMALIKUD EL. MAAKAABELITE ASUKOHAD
- PLANEERITUD VEETORUSTIK
- PLANEERITUD KAN. TORUSTIK
- PLANEERITUD TEED JA MUSTKATTEGA ALA
- PLANEERITUD KERGLIIKLUSTEE
- PLANEERITUD VÕIMALIKUD JALAKÄJATE ÜLEKÄIGURAJAD
- p3 PLANEERITUD PARKIMISKOHAD
- ORIENTEERUVAD HOONETE ASUKOHAD
- LIIKLUSSUUNAD

Marksi Maja OÜ		Reg.nr. 11704922 EEP 001698 E 450/2009	Joonis: Ahja alevikus Tartu mnt 45 katastriüksuse ja lähiala detailpaneering. TEHNOVÕRGUD	DP-5
Büroo juhataja	A. Roht		Aadress: Tartu mnt 45, Ahja alevik, Põlva vald, Põlvamaa	DP0222
Koostas	A. Roht			Staadium DP
Koostas	P. Torop			M 1:500
			Tellija: ECOVILL GRUPP OÜ	Detsember 2023