


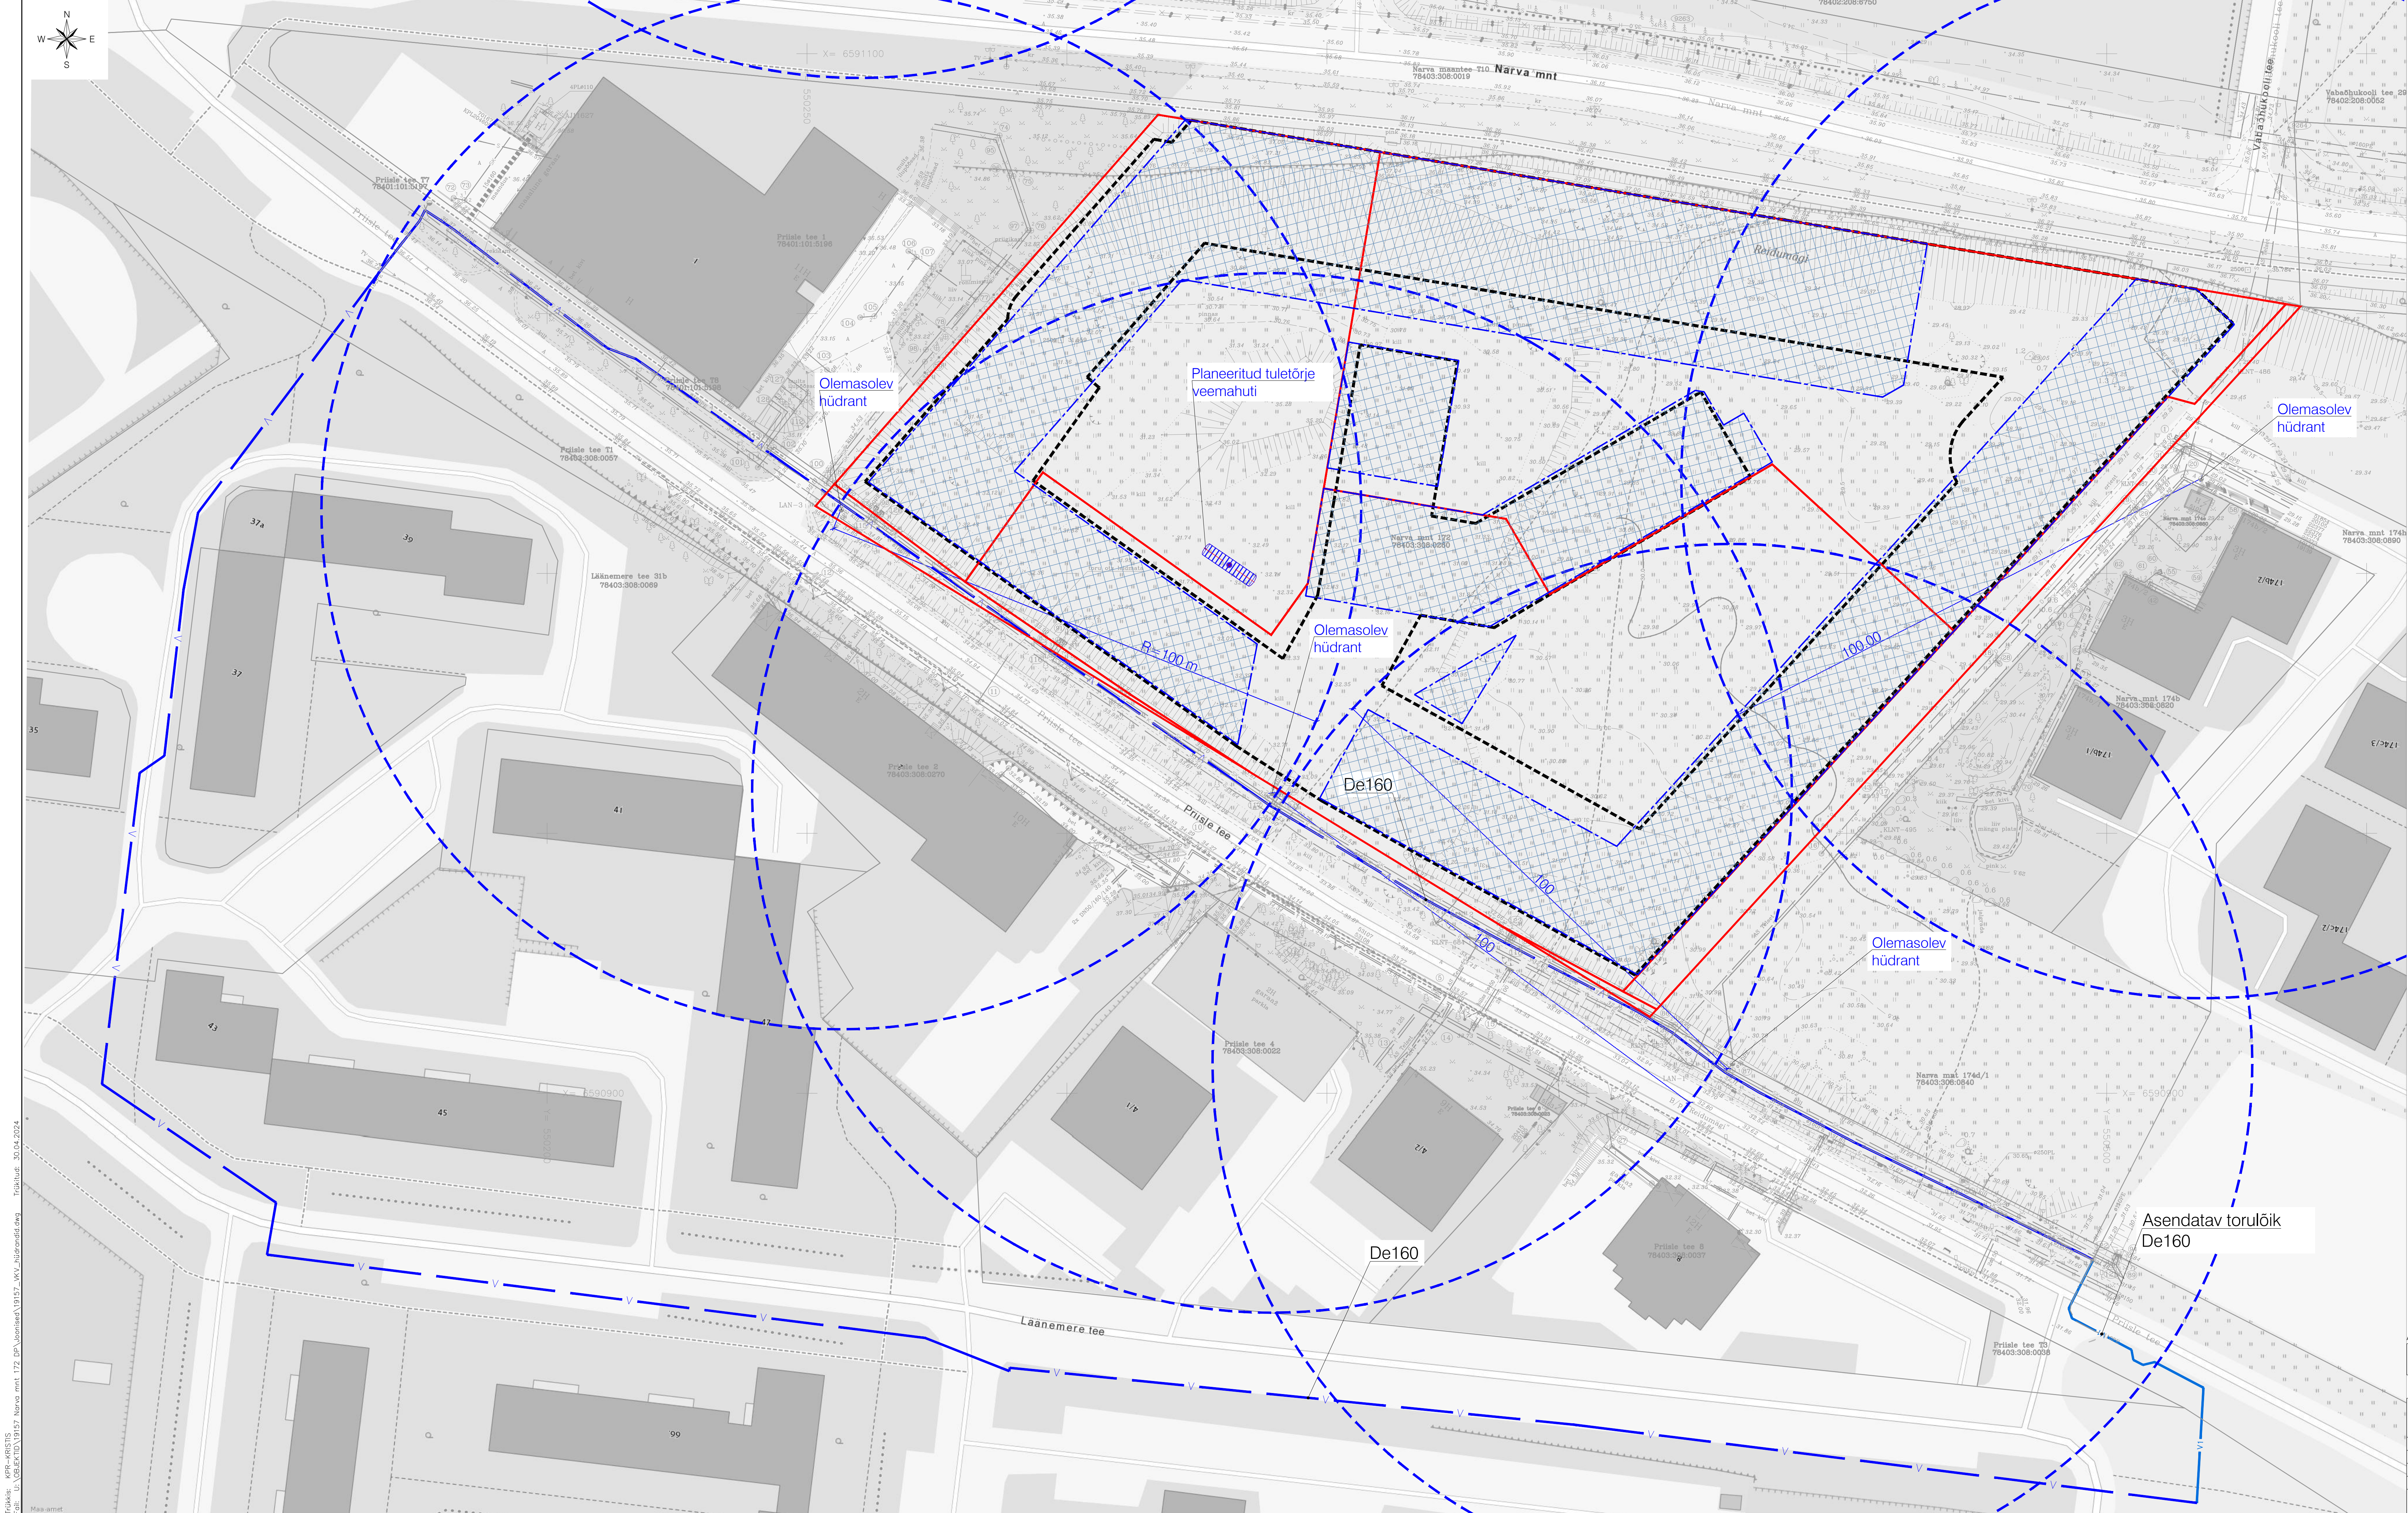

- TINGMÄRGID**
- Planeeritud ala piir
 - Katastrirüksuse piir
 - Moodustatava krundi piir
 - Planeeritud maapealne hoonestusala
 - Planeeritud maa-alune hoonestusala
 - Rekonstrueeritav veetoru (asendatav torulõik)
 - Olemasolev veetoru
 - Hüdrandi mõjuala (r=100m)

ALUSKAART: Maa-ameti hallikaart 2023.			
Geoalus:	Koostaja: Exact Geomark AS	Töö nr: 10007	Moodustatud: 03.2023
	Kõrgussüsteem: EH2000	Koordinaatsüsteem: L-EST 97	
K-PROJEKT AS A. Petrova K. Salumäe			
Projekti nimi: Narva mnt 172 kinnistu detailplaneering		Objekti asukoht: Tallinn, Lasnamäe linnaosa	
Planeerija: K. Salumäe		Joonise nimi: Olemasolevate hüdrantide skeem	
Faill nimi: 19157_VKV_hüdrandid.dwg	Koostatud: 30.04.2024	Töö nr: 19157	Joonise tähtis: VKV-4-02
		Stadium: DP	Mõõtkava: 1:500