


## Maaplaan

L052 110 kV õhuliin

Võru maakond, Võrumõisa küla, Võru vald

2 Tallinn-Tartu-Võru-Luhamaa tee (91801:009:1170)

Ruumiandmete tunnus 682013

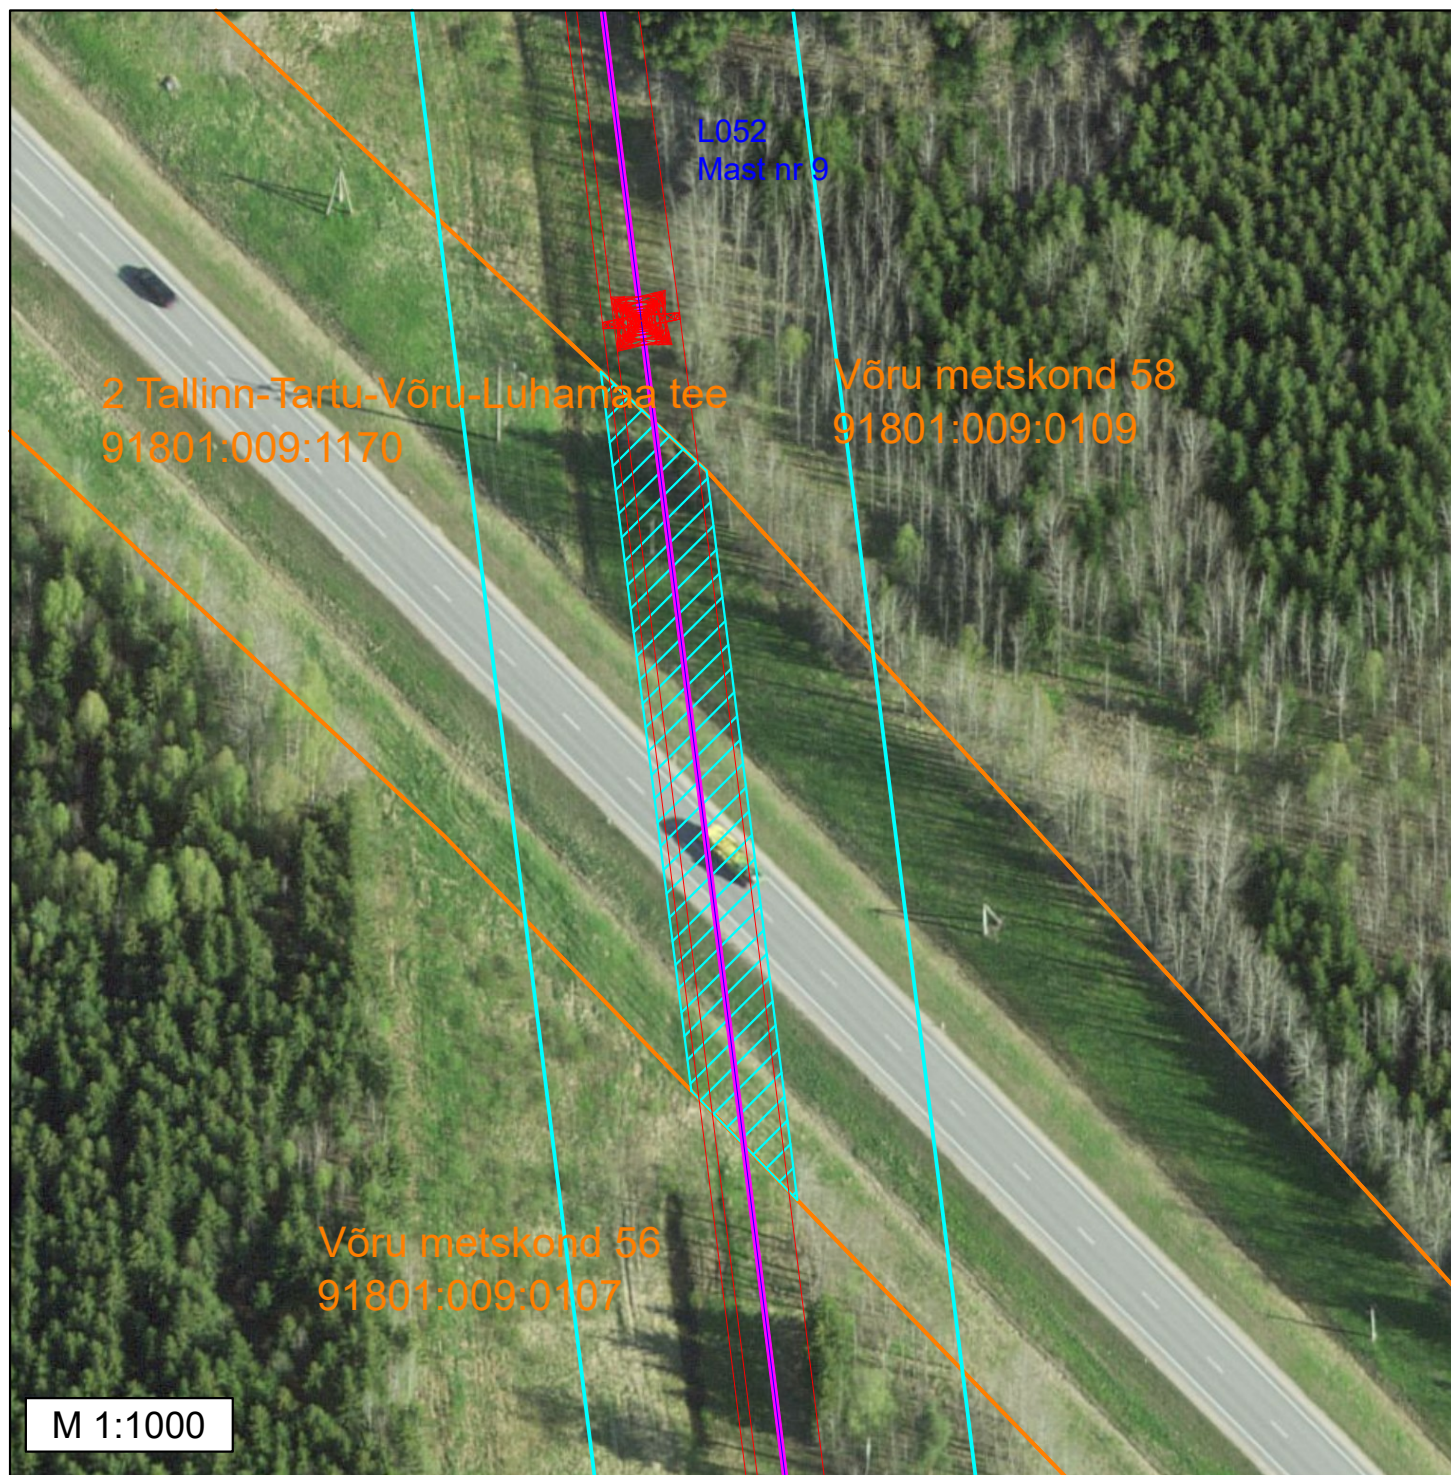

Kinnistu registriosa number	Katastriüksuse tunnus, nimi ja sihtotstarve	Õhuliini asukoht riigitee suhtes	Plaanil näidatud IKÕ ala pindala m <sup>2</sup>
8904150	2 Tallinn-Tartu-Võru-Luhamaa tee (91801:009:1170) Transpordimaa	2 Tallinn-Tartu-Võru-Luhamaa tee Risumiskoha km 249,467	1176 m <sup>2</sup>

Tingmärgid

	110 kV õhuliini telg
	110 kV õhuliini juhe
	110 kV õhuliini isikliku kasutusõiguse ala
	110 kV õhuliini kaitsevöönd
	Katastripiirid
	110kV mastid

Koostaja: LEONHARD WEISS OÜ