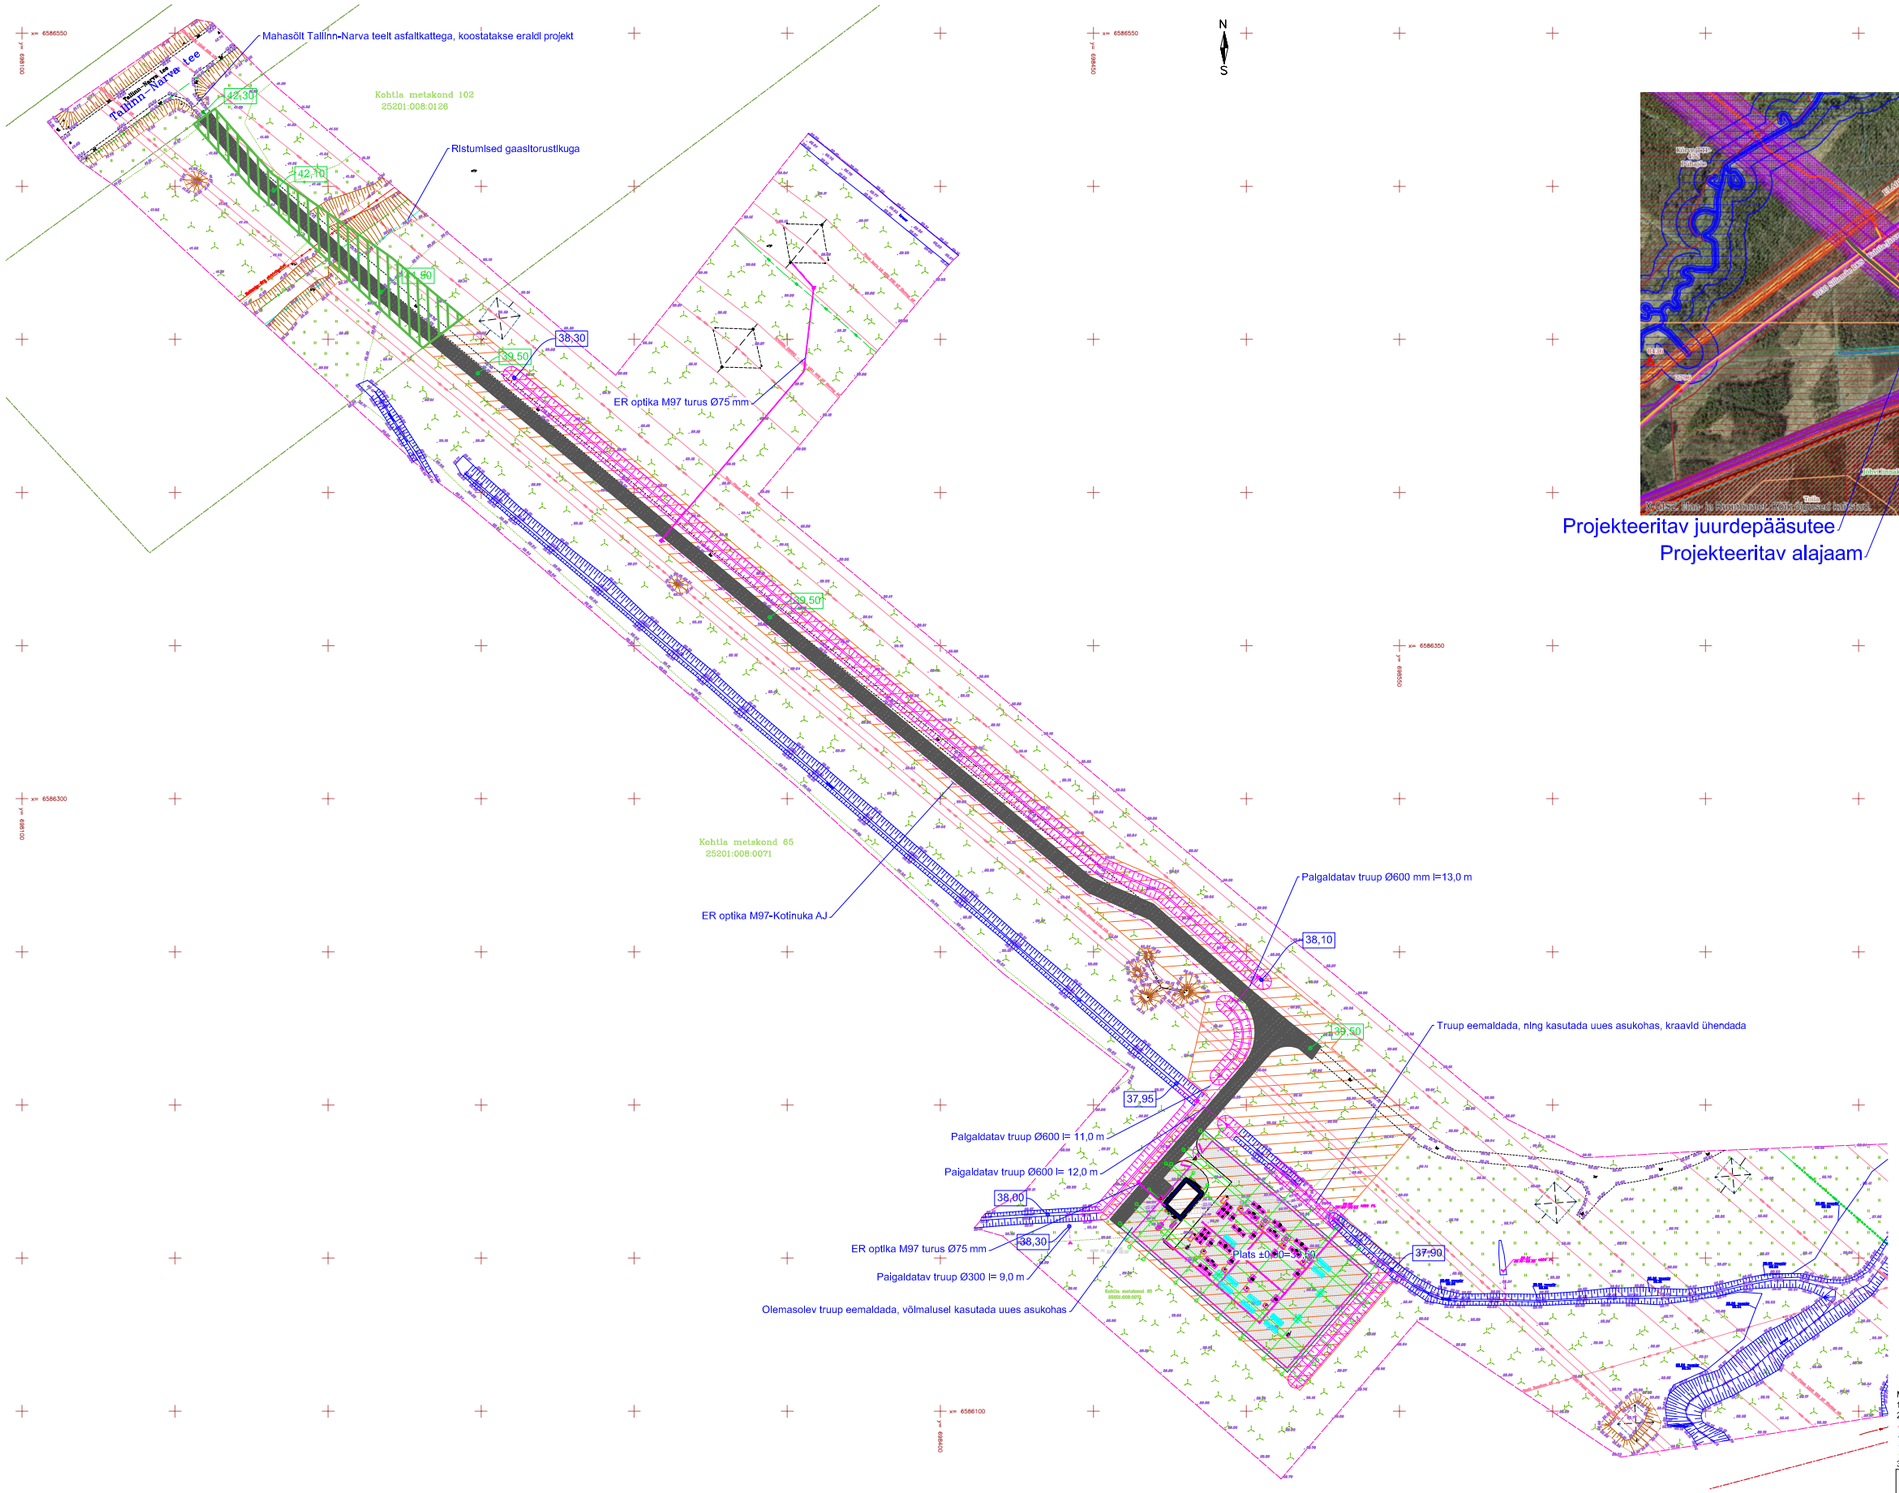

ASUKOHASKEEM 1:10 000

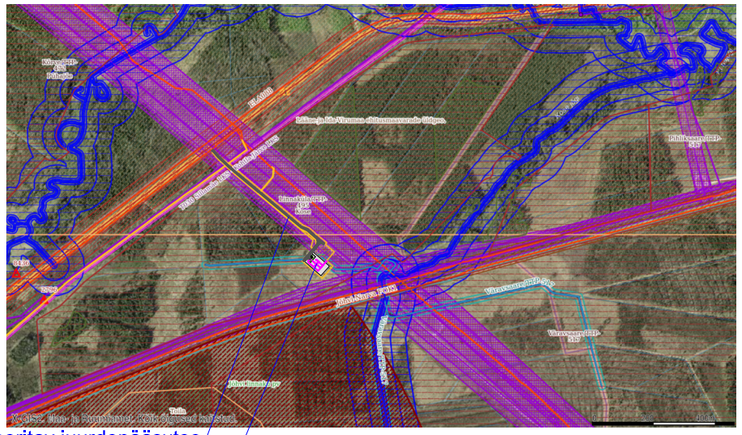

Projekteeritav juurdepääsutee

Projekteeritav alajaam

Märkused:
1. Koordinaadid riiklikus L-Est'97, kõrgused EH2000 süsteemis
2. Katastriüksuste piirid on informatiivse tähendusega:
- riiklikult kehtestatud geodeetilises süsteemis möödistatud piir
- kohalikus või muus geodeetilises süsteemis möödistatud piir
- aerofotogeodeetilisel meetodil möödistatud piir
- plaani- või kaadrimaterjali alusel vormistatud piir
3. Katastriüksuste piirid saadud Maa-ametilt selsuga 28.02.2024

Geodeesia 24 — Geodeesia24 OÜ, Litsentsid: 751 MA, EEG000265, Reg nr: 12135099, Pärnu mnt 139e, 11317 Tallinn, info@geodeesia24.ee			Objekt:	KOTINUKA 110 KV ALAJAAM	
			Aadress: Ida-Viru maakond, Jõhvi vald, Linna küla, Kohtla metskond 65		
			Töö:	TOPO-GEODEETILINE UURING	
Vastutav geodeet:	Marju Lember		Joonise nimetus:	MAA-ALA PLAAN TEHNOVÕRKUDEGA	Mõõtkava 1:500
Mõõdistas:	Riho Sulg		Töö nr: 8832-24	Staadium: GEODEESIA / Kuupäev: 29.02.2024	Leht: 1

OBJEKTI NIMI JA AADRESS: KOTINUKA 110 kV ALAJAAM, Ida-Viru maakond Jõhvi vald Linna küla Kohtla metskond 65	JOONISE NIMETUS: JUURDEPÄÄSUTEE	JOONISE MÕÕTKAVA: M 1:1000
PROJEKTEERIJA: OÜ AGOREK, MTR-EP109382302-001 Reg. nr. 10938230 2, Aadress: LÄÄNE-VIRUMAA, Tõrava vald, Jõneda TS 602, Tel: 56 477 429, E-mail: taavi@agorek.ee	PROJEKT: TAAVI LEOLA; VASTUTAV INSENER: VELLO LUTS; VASTUTAV ARHITEKT: TIINA RAHUPÕLD	STANDARD: TP; KUUPÄEV: 07.01.2025; MUUDATUS:
	TÖÖ NUMBER: 2024 2116	OSA: ; JOONISE NUMBER: 00

KÄESOLEVA PROJEKTI PALJUNDAMINE JA LEVITAMINE ILMA AUTORI KIRJALIKU LOATA ON KEELATUD