



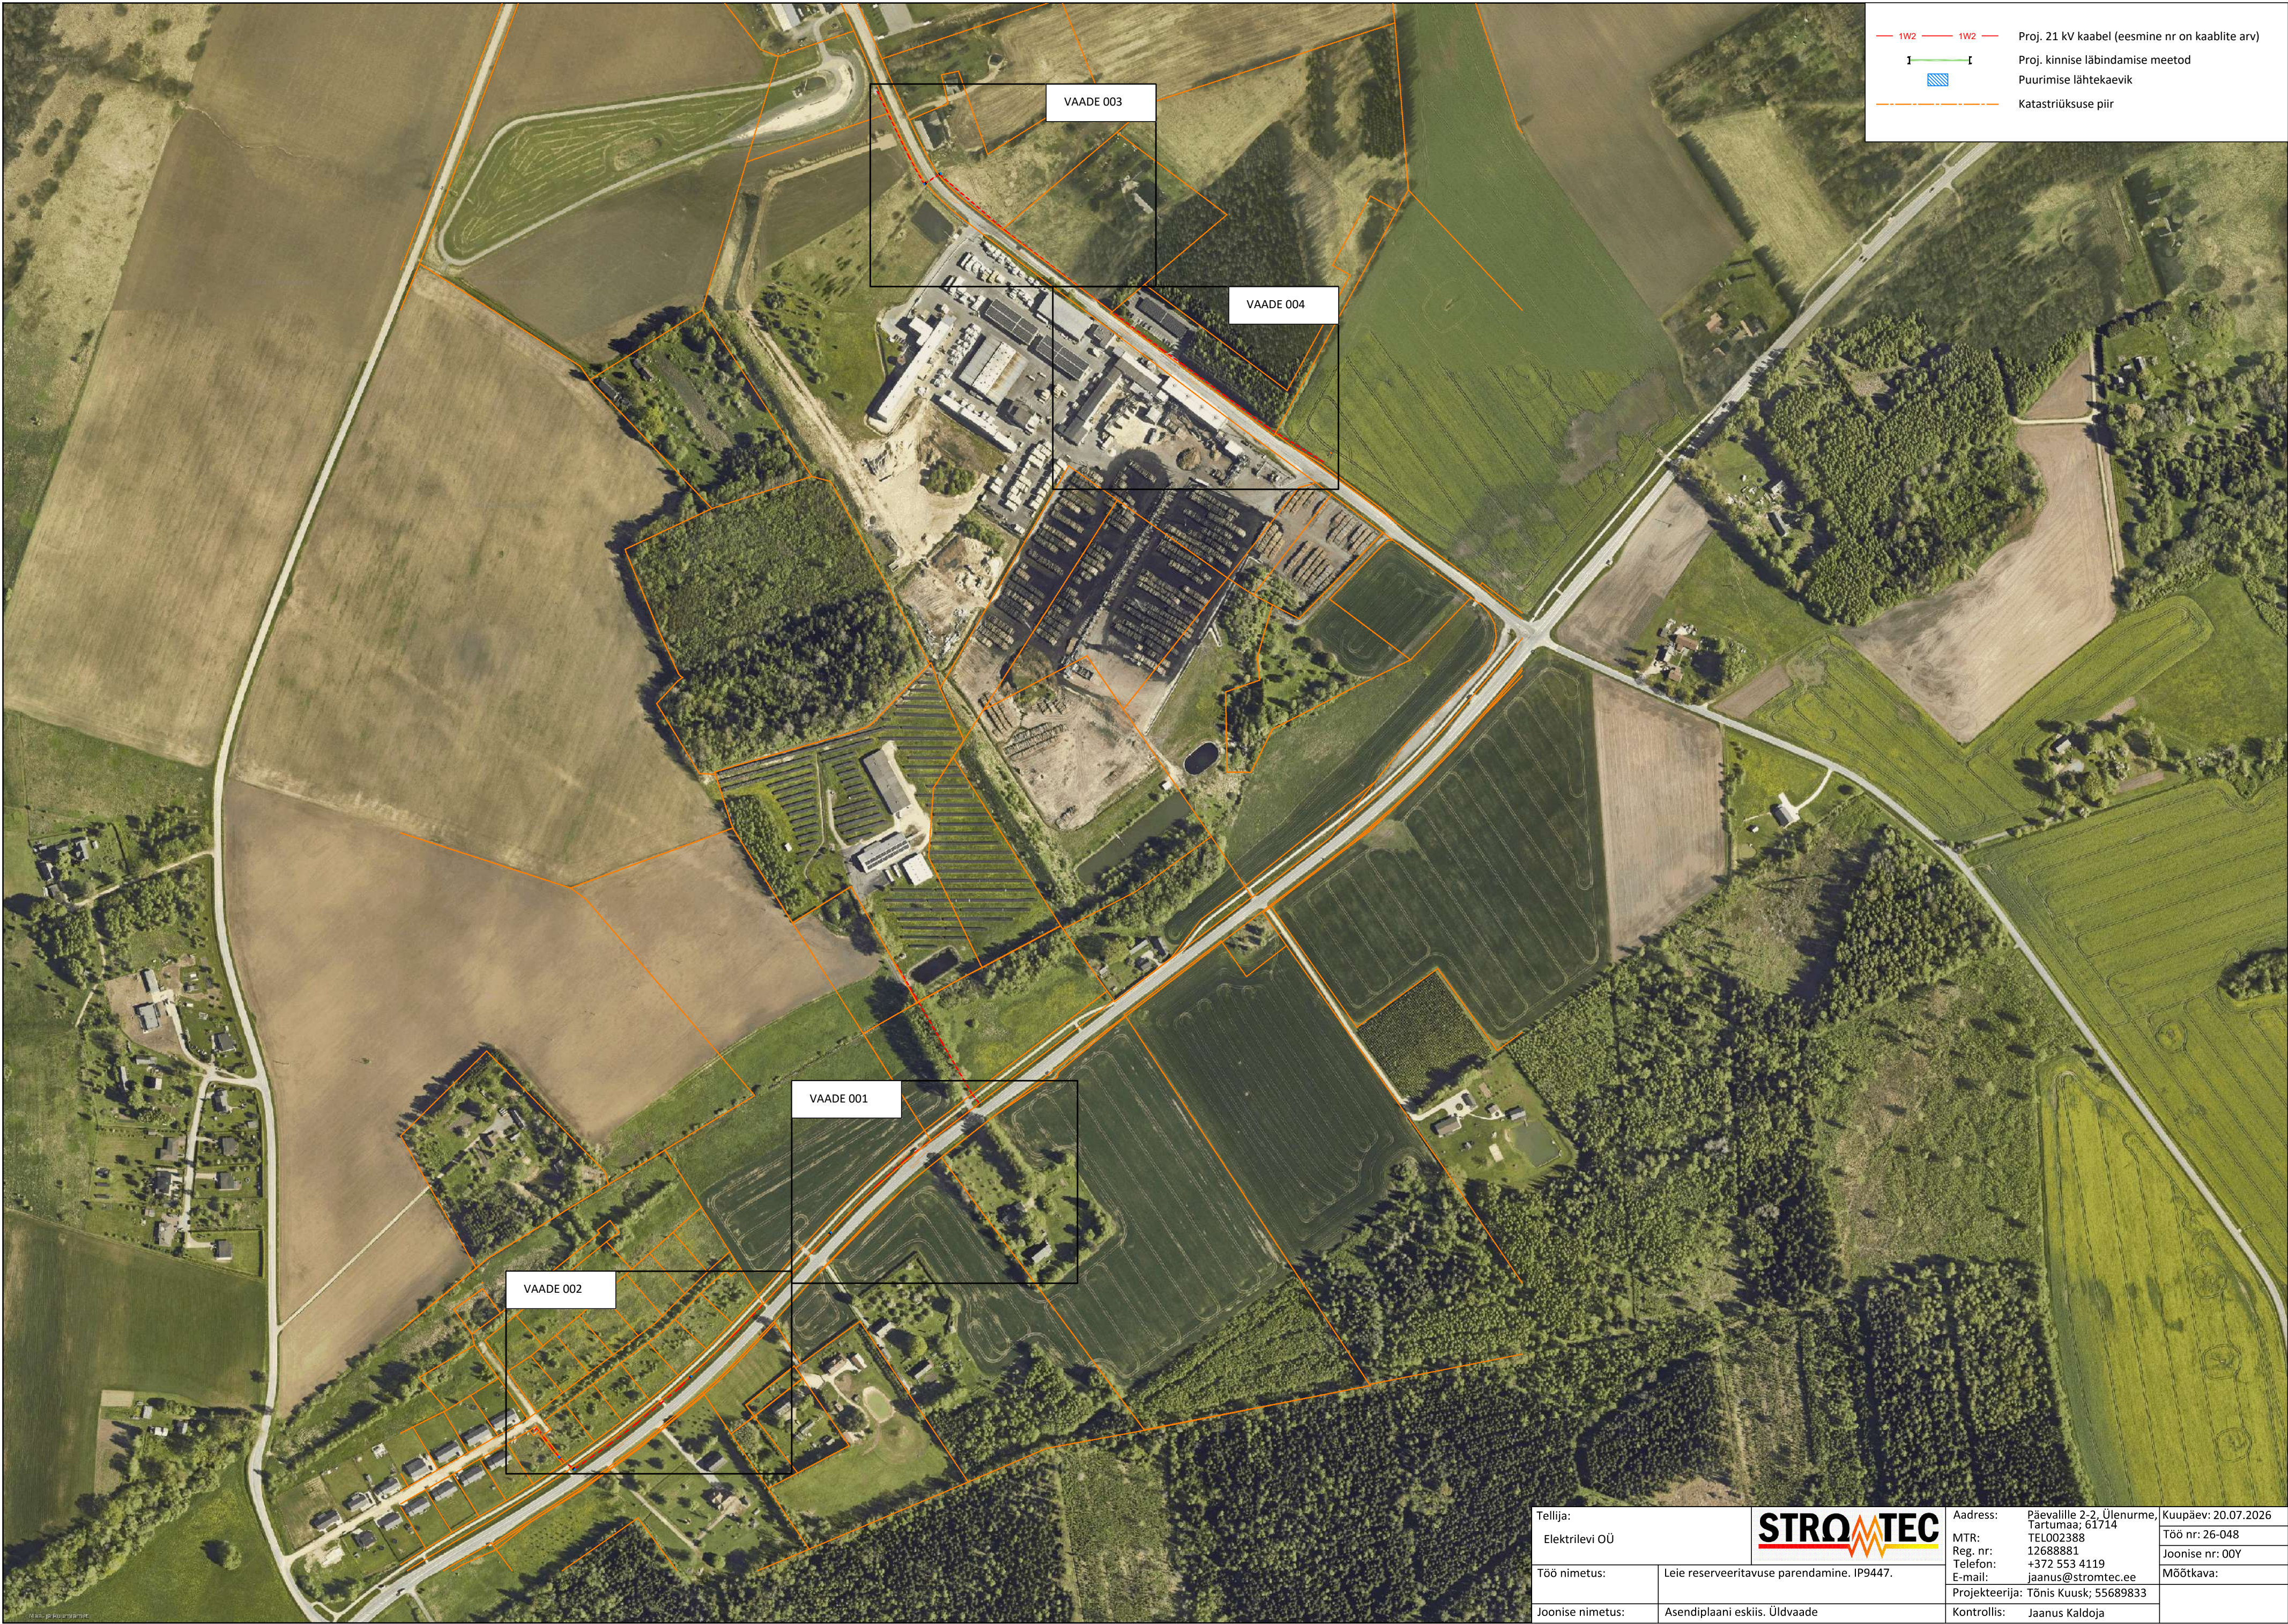


Tellija: Elektrilevi OÜ			Address: Päävalille 2-2, Ülenurme, Tartumaa; 61714		Kuupäev: 20.07.2026
Töö nimetus:			MTR: TEL002388		Töö nr: 26-048
Joonise nimetus:			Reg. nr: 12688881		Joonise nr: 00Y
			Telefon: +372 553 4119		Mõõtkava:
		E-mail: jaanus@stromtec.ee			
		Projekteerija: Tõnis Kuusk; 55689833			
		Kontrollis: Jaanus Kaldoja			
		Asendiplaani eskiis. Üldvaade			



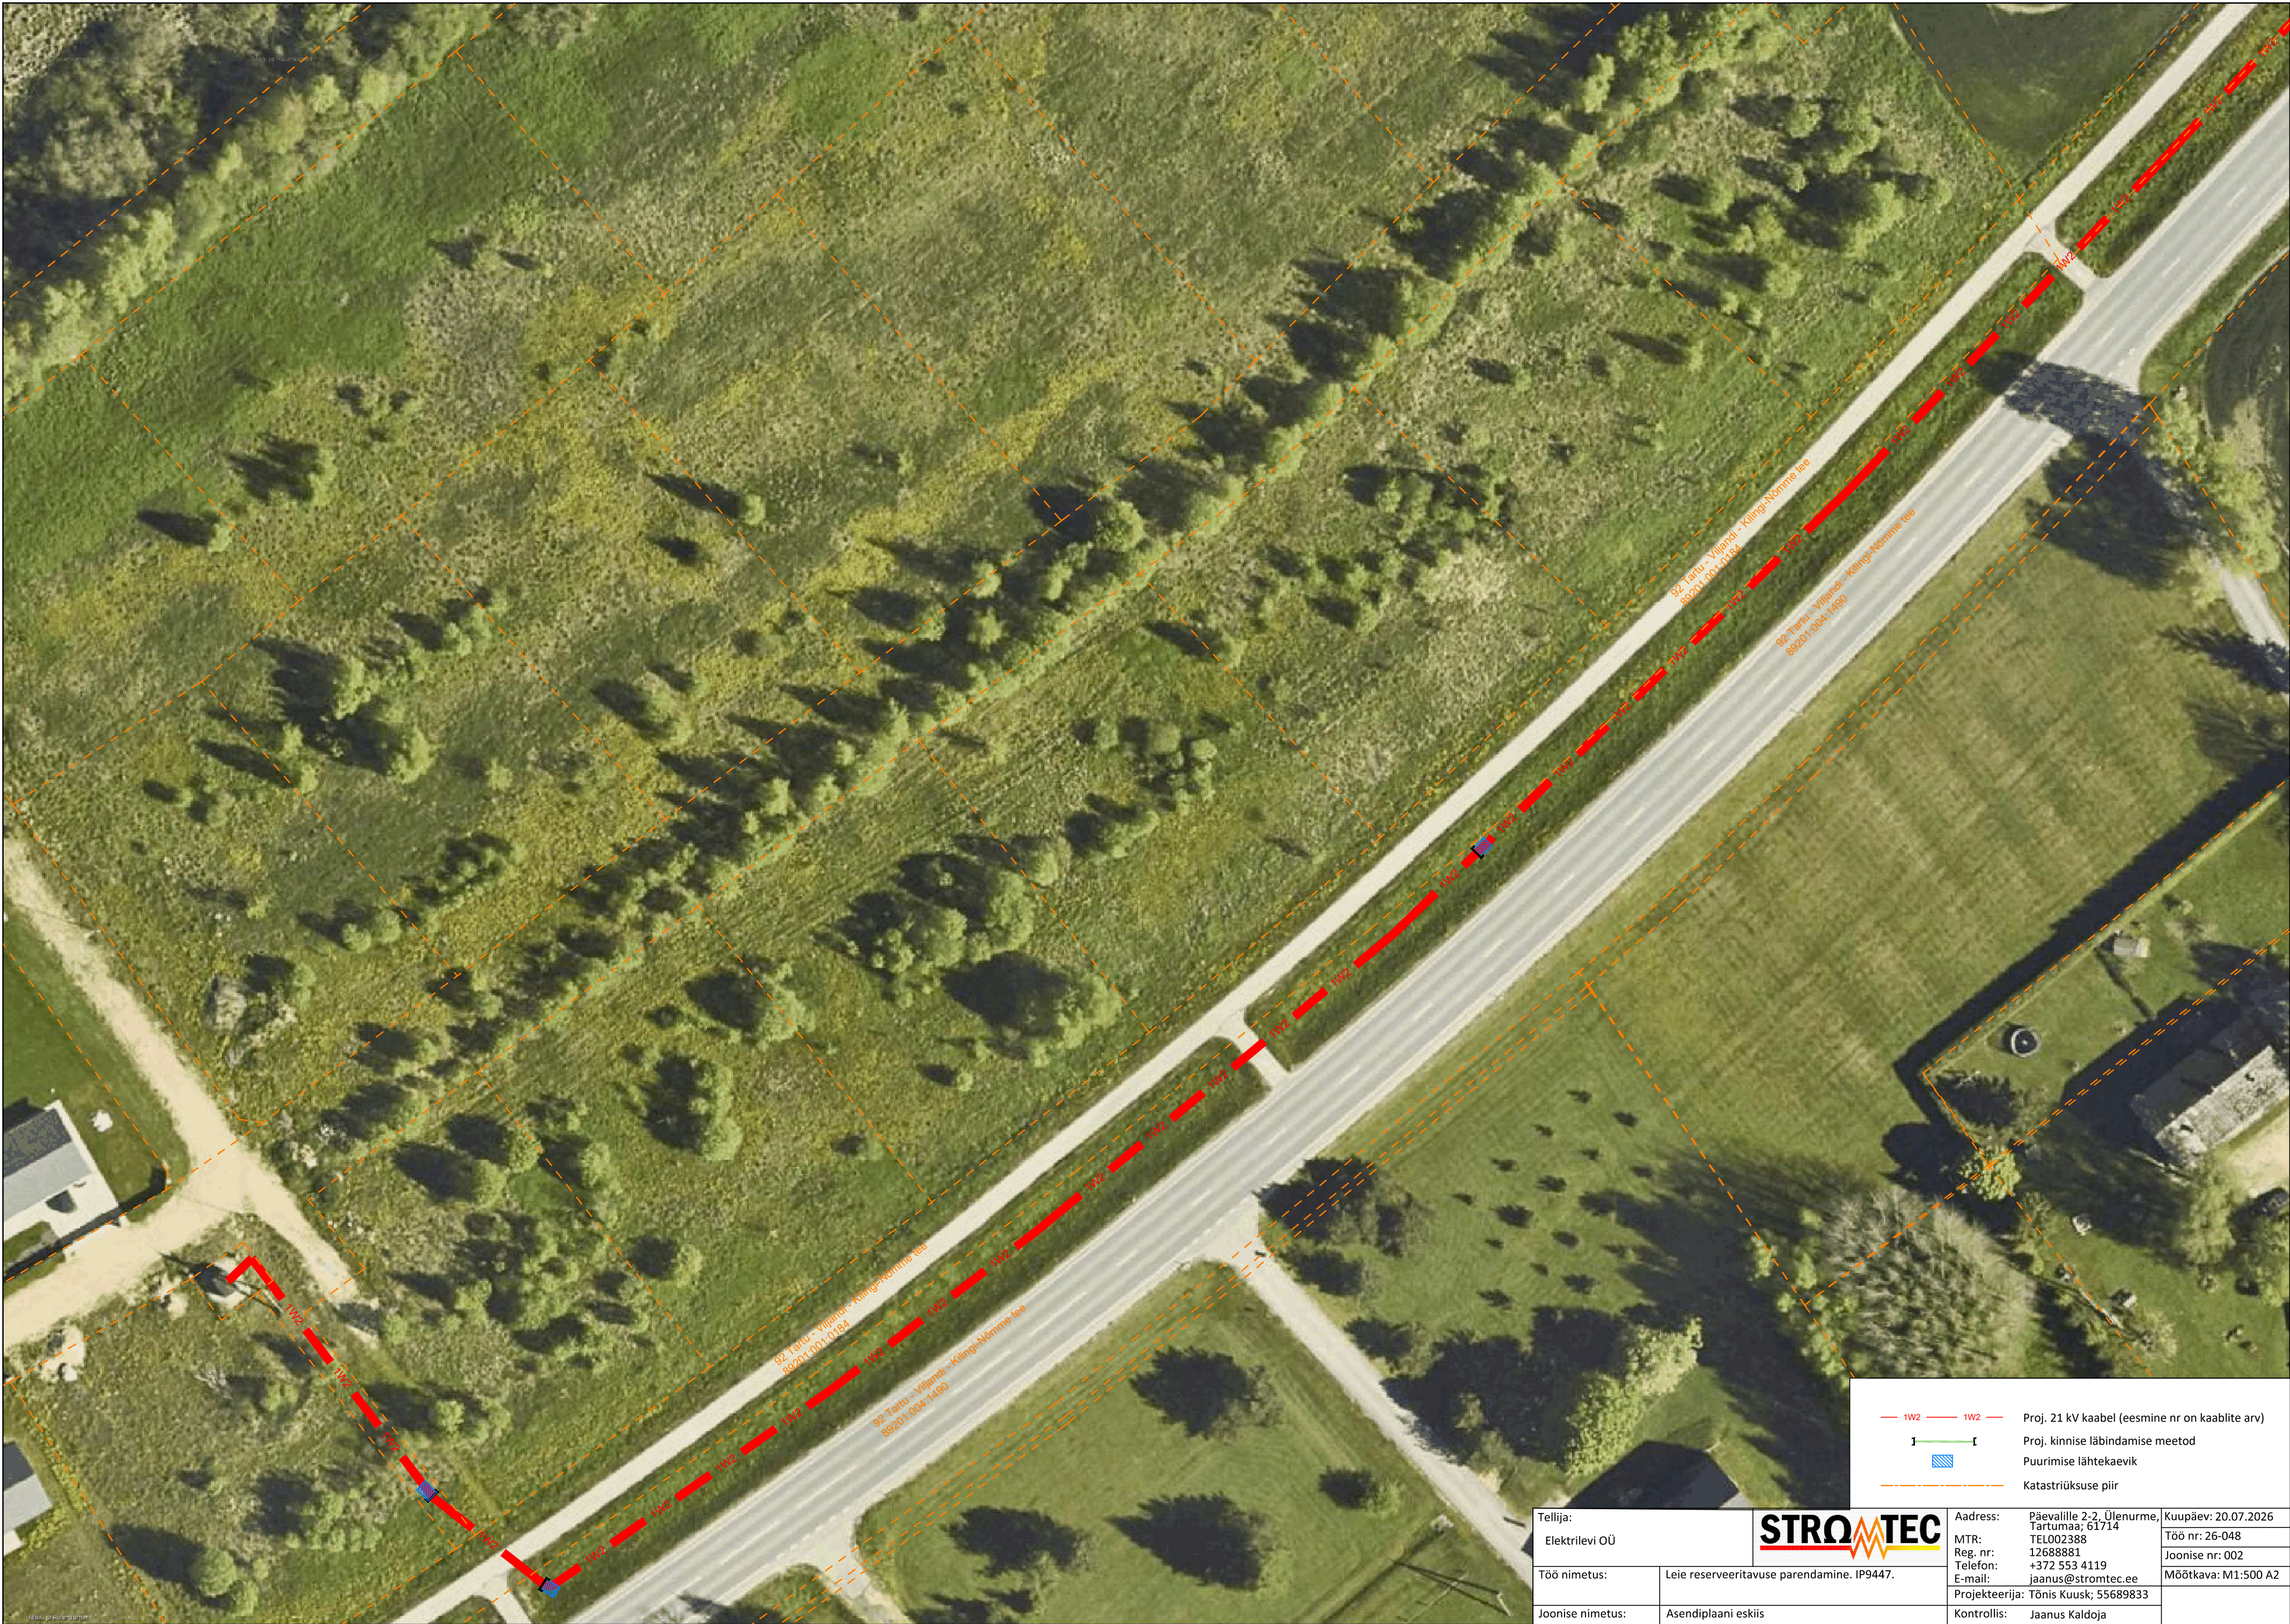

- 1W2 1W2 Proj. 21 kV kaabel (eesmine nr on kaablite arv)
- 1 1 Proj. kinnise läbindamise meetod
- 1 1 Puurimise lähtekaevik
- 1 1 Katastriüksuse piir

Tellija:			Address:		Päevalille 2-2, Ülenurme, Tartumaa; 61714	Kuupäev: 20.07.2026	
Elektrilevi OÜ			MTR:		TEL002388		
Töö nimetus:		Leie reserveeritavuse parendamine. IP9447.		Reg. nr:		12688881	Töö nr: 26-048
Joonise nimetus:		Asendiplaani eskiis		Telefon:		+372 553 4119	Joonise nr: 002
				E-mail:		jaanus@stromtec.ee	Mõõtkava: M1:500 A2
				Projekteerija:		Tõnis Kuusk; 55689833	
				Kontrollis:		Jaanus Kaldoja	

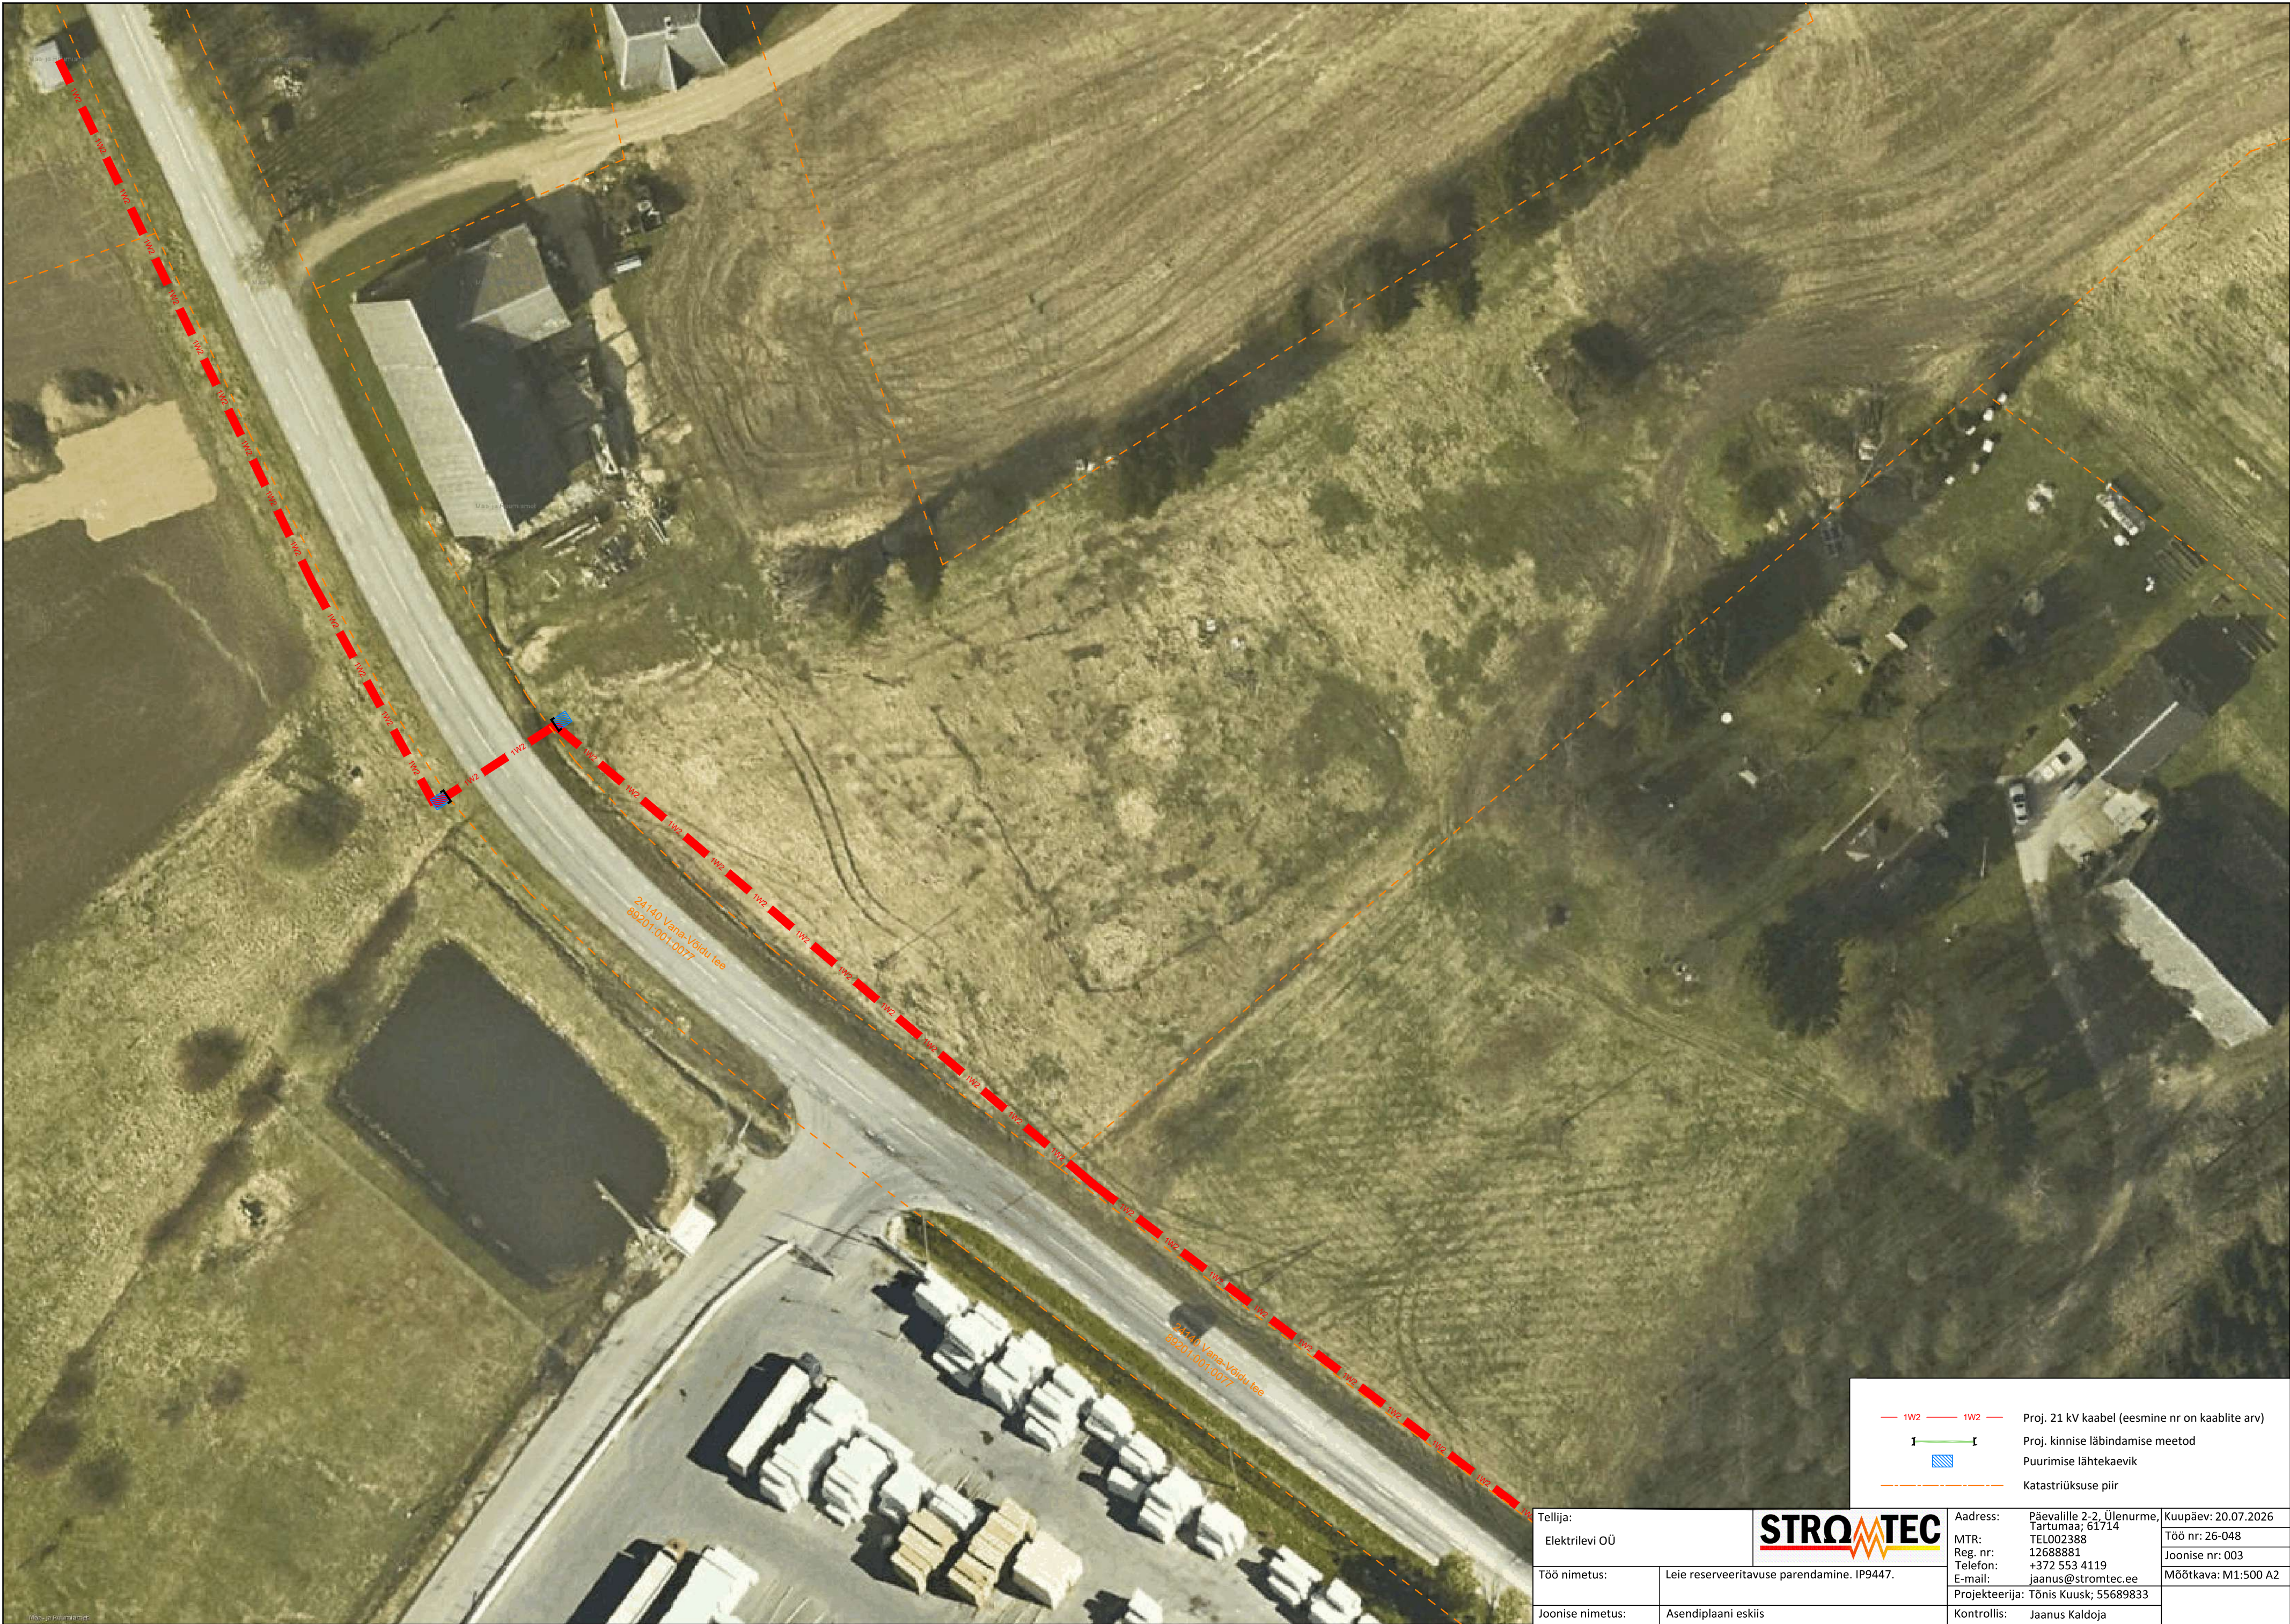

- 1W2 1W2 Proj. 21 kV kaabel (eesmine nr on kaablite arv)
- 1 1 Proj. kinnise läbimise meetod
- 1 1 Puurimise lähtekaevik
- 1 1 Katastriüksuse piir

Tellija:			Aadress:		Päevalille 2-2, Ülenurme, Tartumaa; 61714	Kuupäev: 20.07.2026
Elektrilevi OÜ			MTR:		TEL002388	Töö nr: 26-048
Töö nimetus:		Leie reserveeritavuse parendamine. IP9447.		Telefon:		Joonise nr: 003
Joonise nimetus:				E-mail:		Mõõtkava: M1:500 A2
Asendiplaani eskiis		Projektteerija:		Tõnis Kuusk; 55689833		
		Kontrollis:		Jaanus Kalsoja		

