


Osaühing Väino ja KO

Registrikood 10090671

vainojako@gmail.com

Tellija Pühalepa osavald	Projekti number TV23_1	Joonise number IKÕ-2			
Projekti nimi/ address Palade lasteaiaettee tänavavalgustus					
Palade küla, Hiiumaa vald, Hiiu maakond					
Joonise nimi Isikliku kasutusõlguse seadmise plaan					
Projektijuht	V. Koolmeister	02.12.2024	(+372) 5056750	Projekti staadium	TP
Projekteerija	S.Koolmeister	02.12.2024	(+372) 5256750	Mööd	1:500
Kontrollija	S.Koolmeister	02.12.2024	(+372) 5256750	Leht	2
				Lehti	3

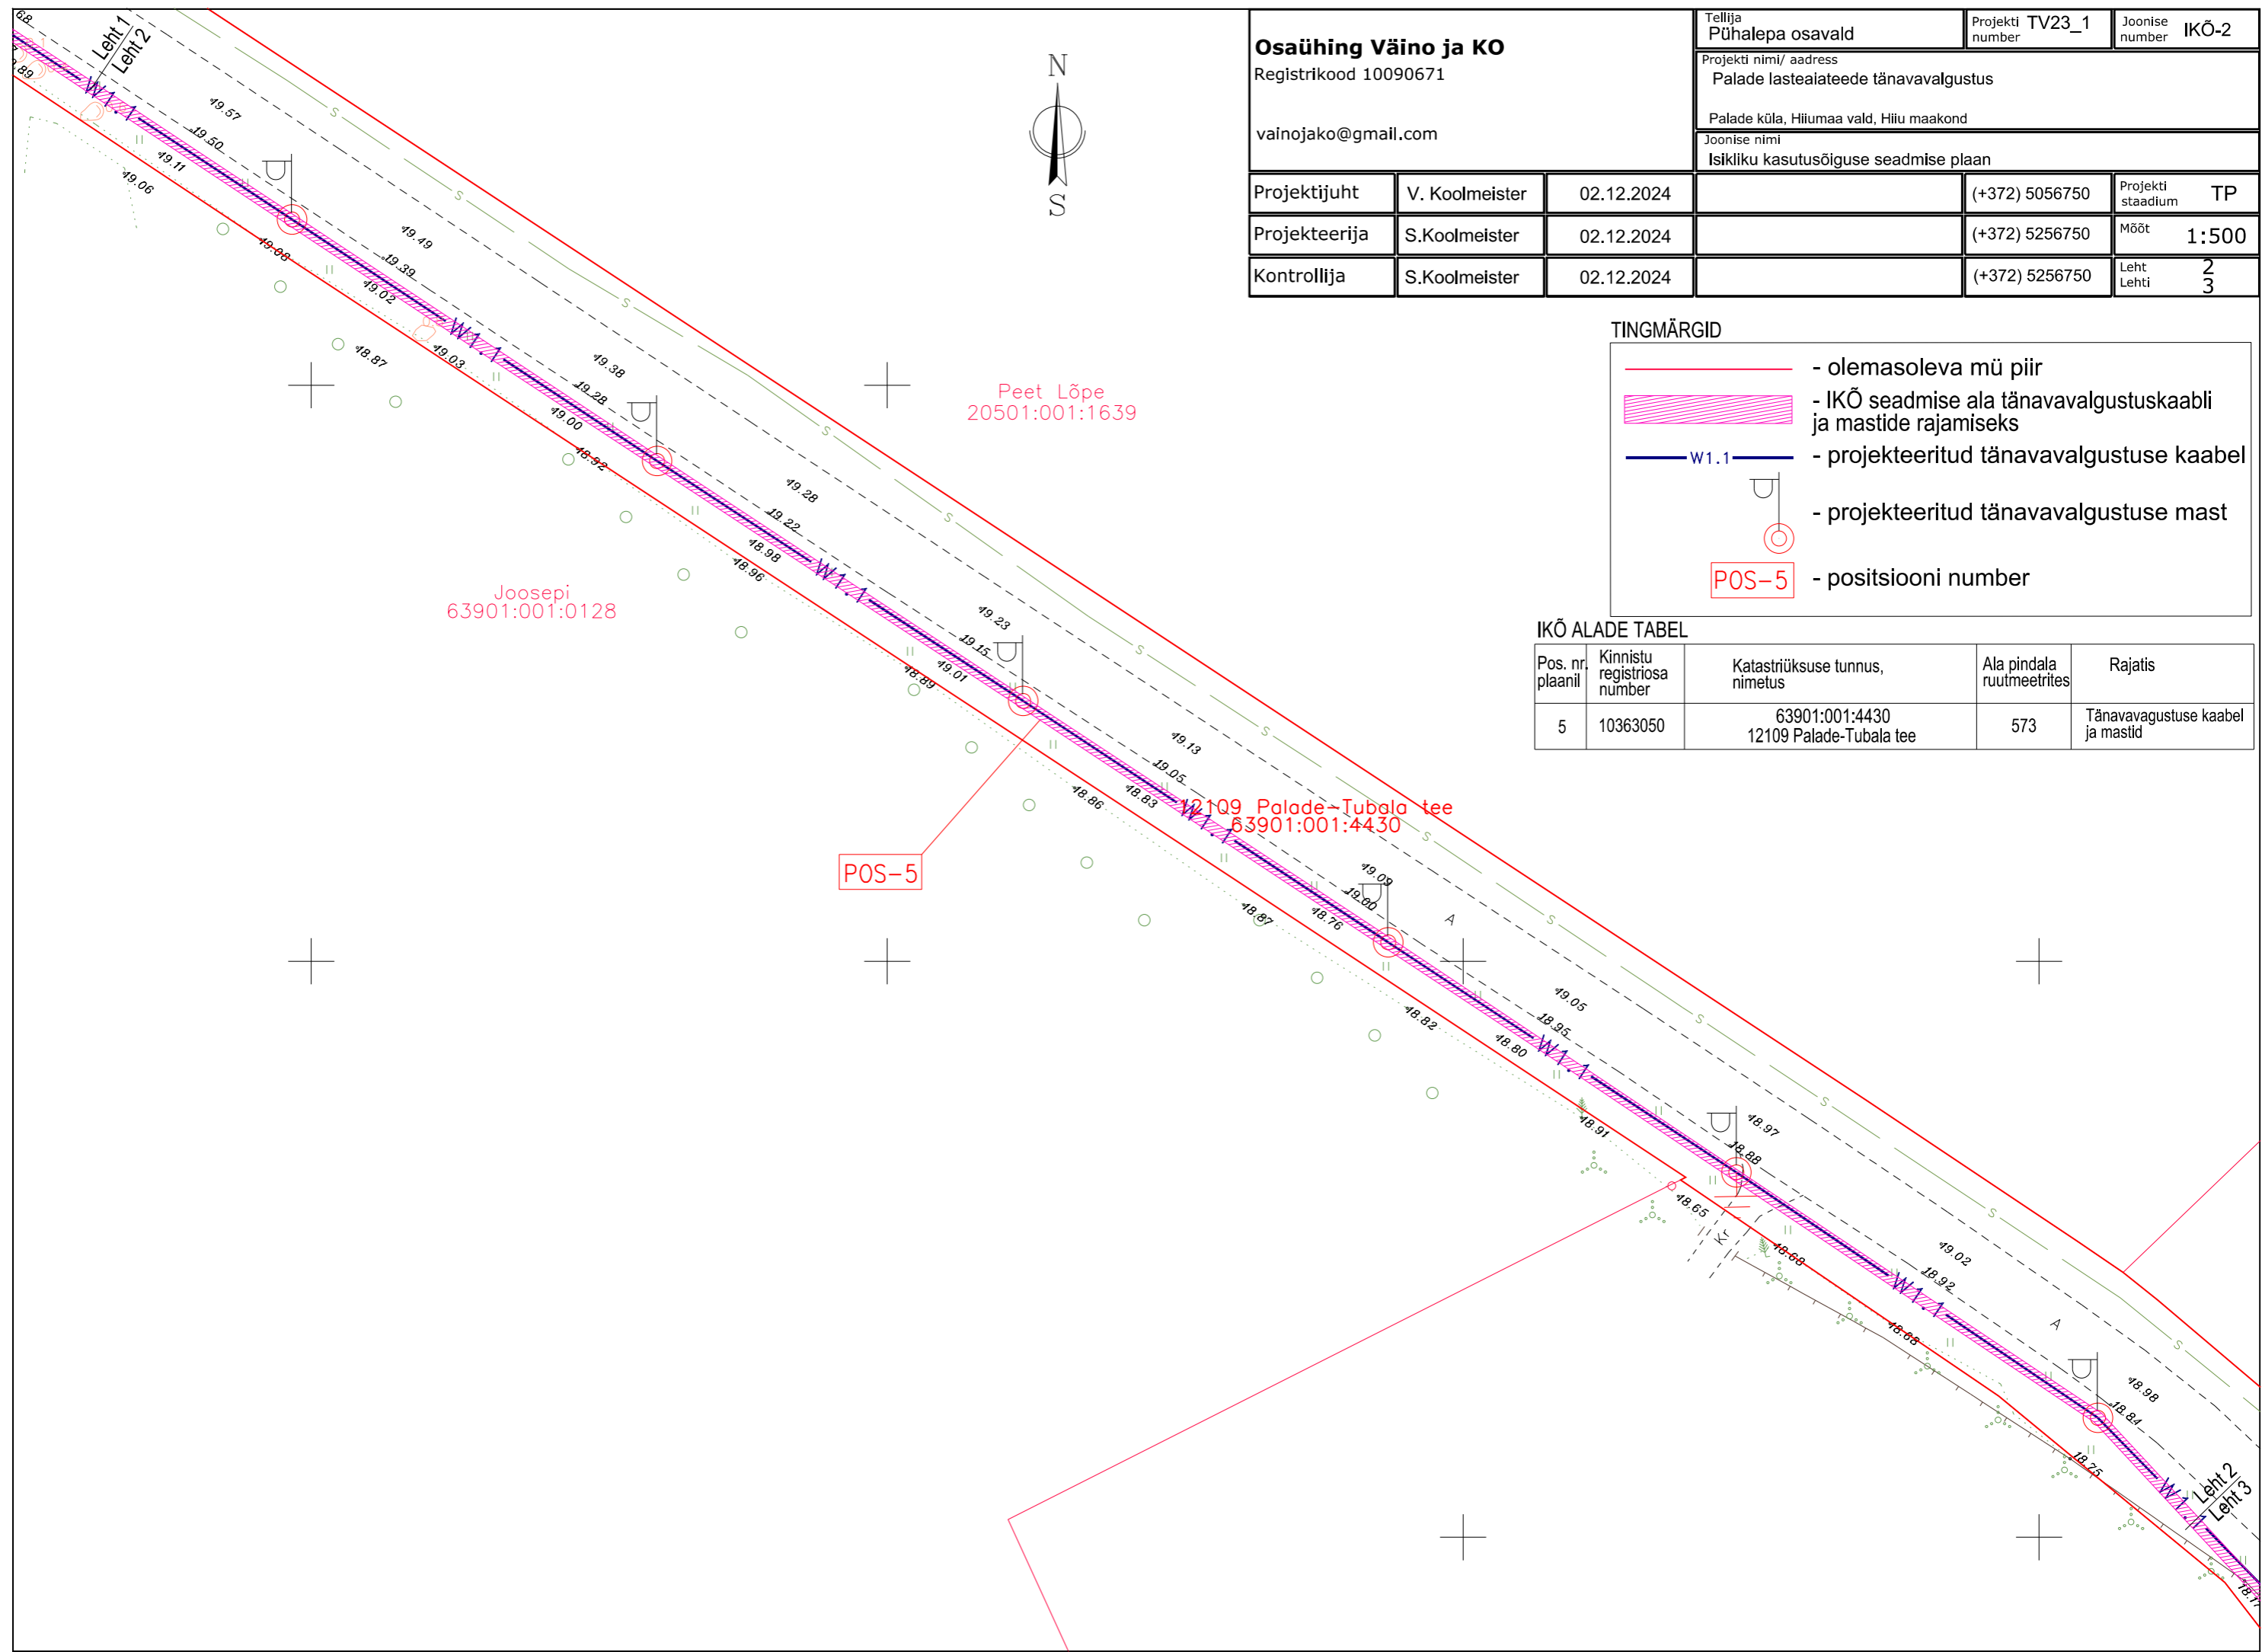

TINGMÄRGID

- olemasoleva mü piir
- IKÕ seadmise ala tänavavalgustuskaabli ja mastide rajamiseks
- projekteeritud tänavavalgustuse kaabel
- projekteeritud tänavavalgustuse mast
- positsiooni number

IKÕ ALADE TABEL

Pos. nr. plaanil	Kinnistu registriosa number	Katastriüksuse tunnus, nimetus	Ala pindala ruutmeetrites	Rajatis
5	10363050	63901:001:4430 12109 Palade-Tubala tee	573	Tänavavalgustuse kaabel ja mastid