


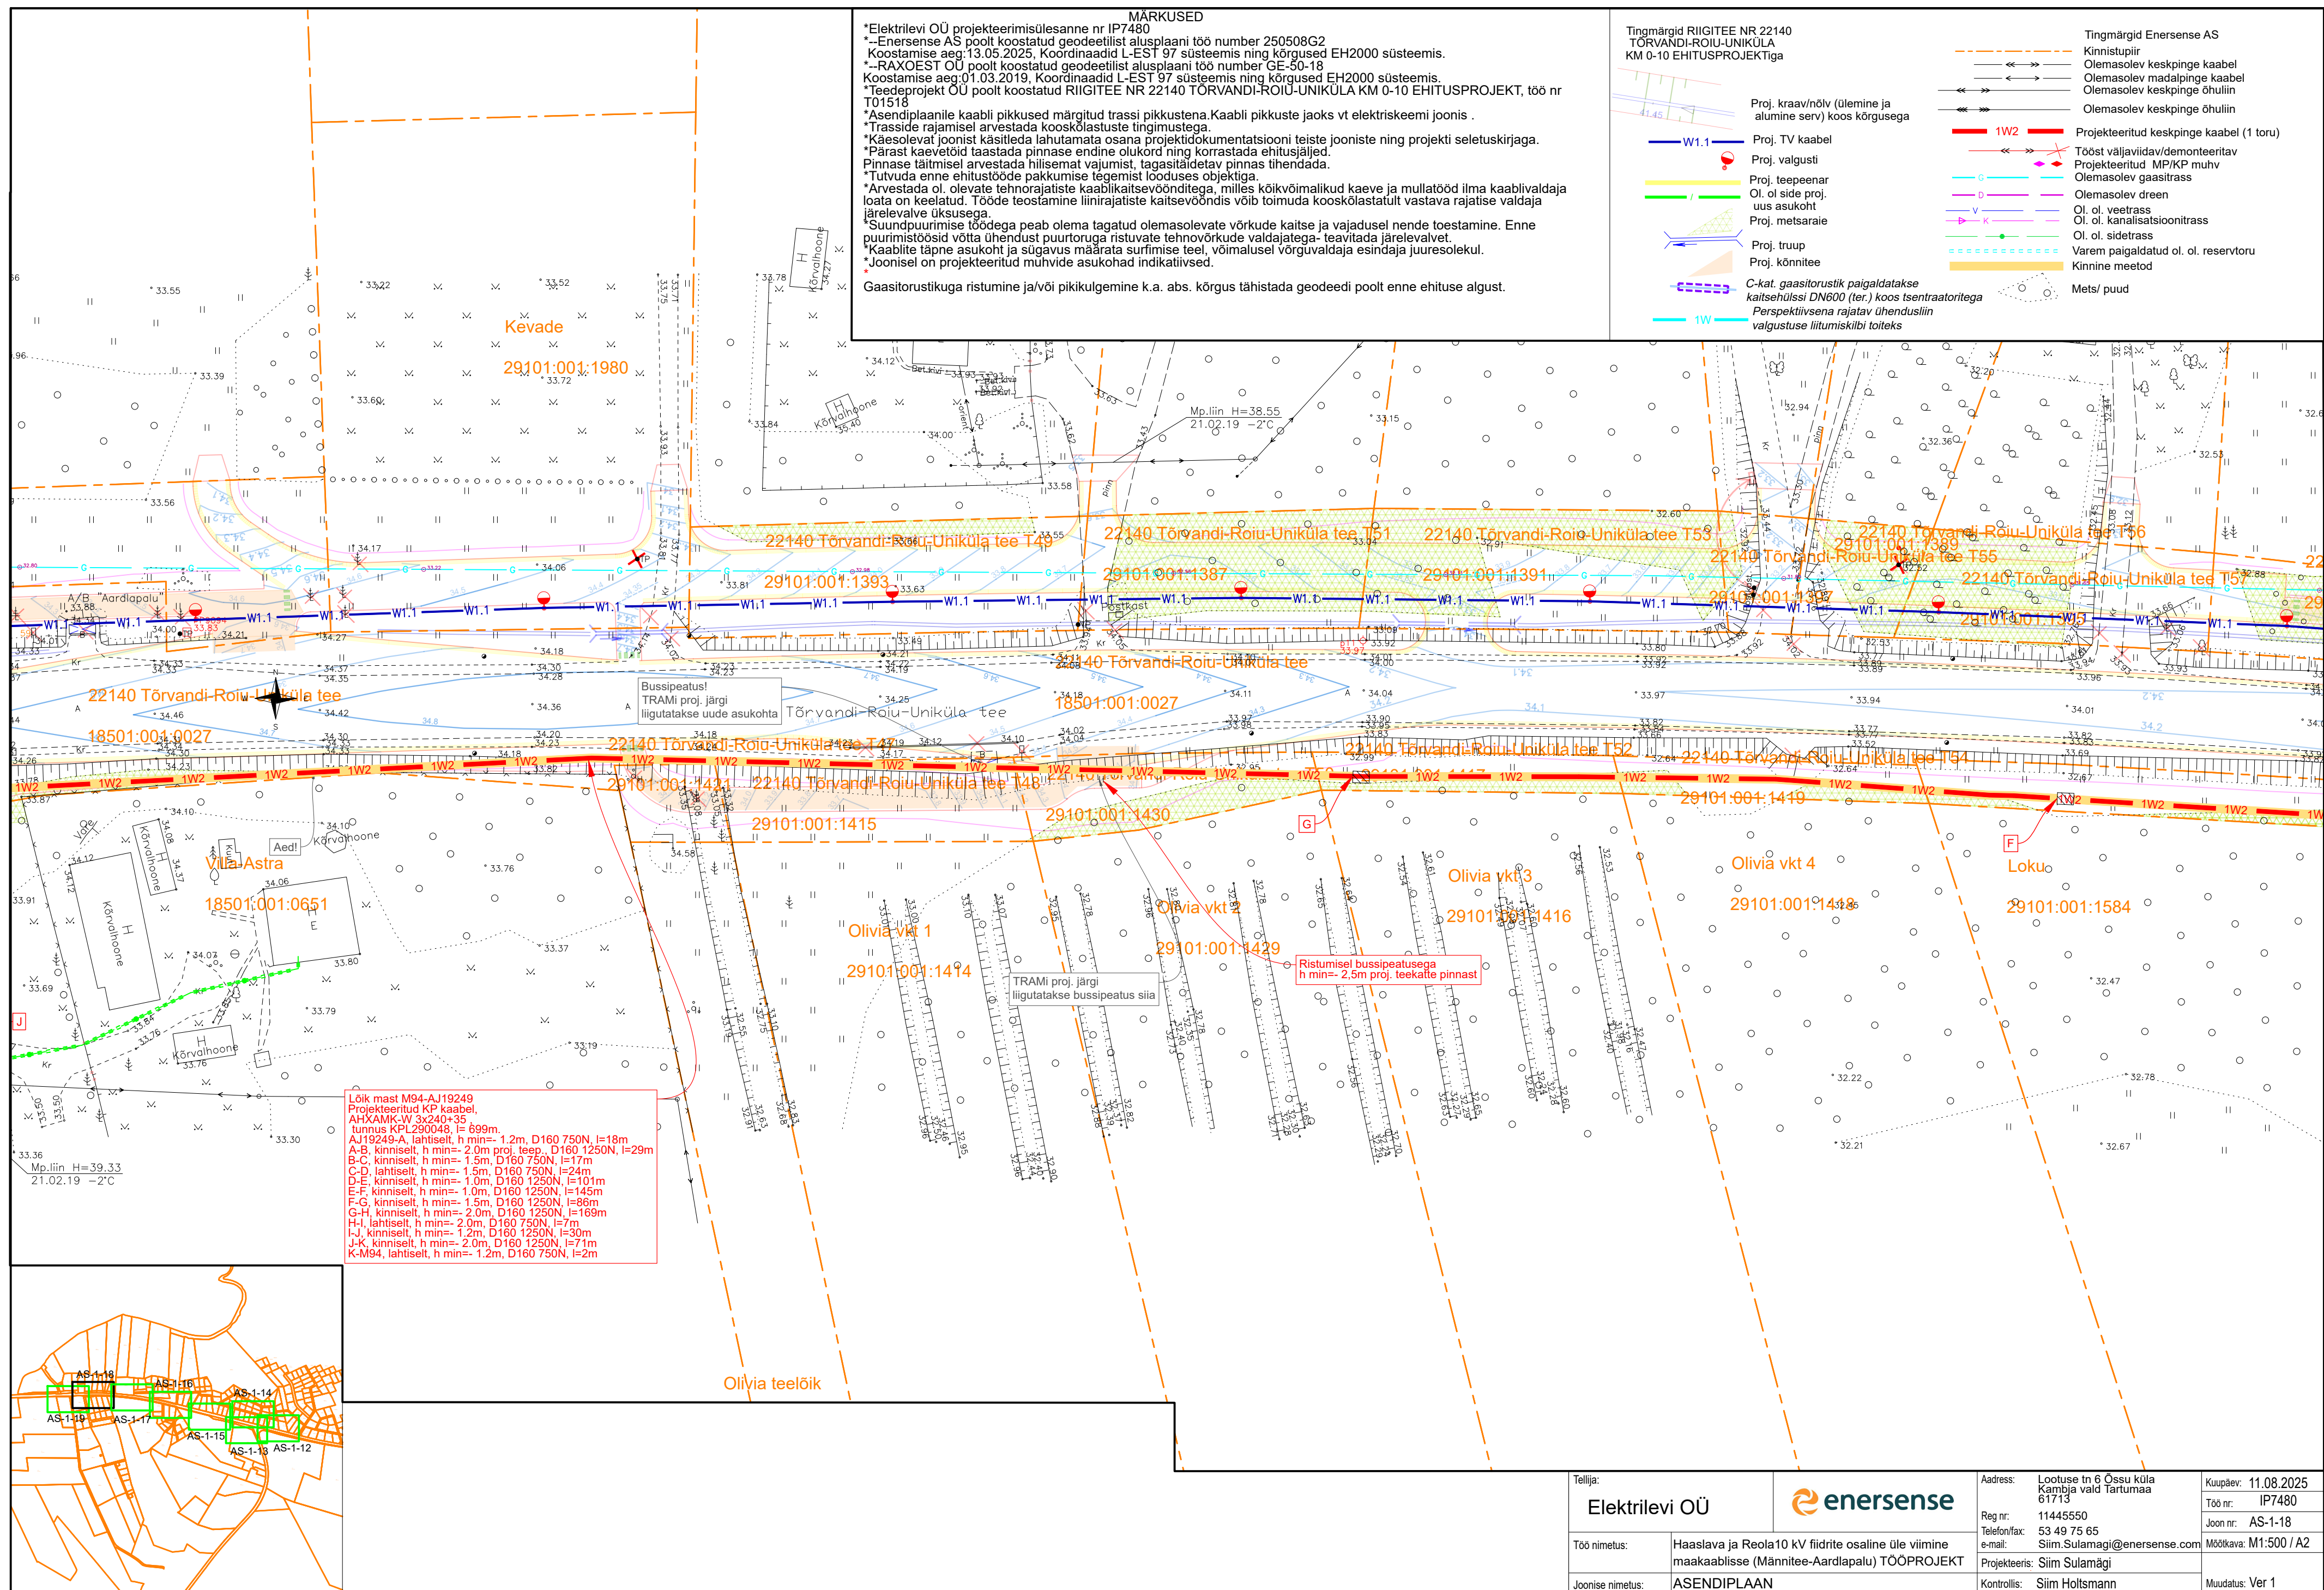

MÄRKUSED

*Elektrilevi OÜ projekteerimisülesanne nr IP7480

*--Enersense AS poolt koostatud geodeetilist alusplaani töö number 250508G2. Koostamise aeg: 13.05.2025, Koordinaadid L-EST 97 süsteemis ning kõrgused EH2000 süsteemis.

*--RAXOEST OÜ poolt koostatud geodeetilist alusplaani töö number GE-50-18. Koostamise aeg: 01.03.2019, Koordinaadid L-EST 97 süsteemis ning kõrgused EH2000 süsteemis.

*Teedeprojekt OÜ poolt koostatud RIIGITEE NR 22140 TÕRVANDI-ROJU-UNIKÜLA KM 0-10 EHTISPROJEKT, töö nr T01518

*Asendiplaanile kaabli pikkused märgitud trassi pikkustena. Kaabli pikkuste jaoks vt elektriskeemi joonis.

*Trasside rajamisel arvestada kooskõlastuste tingimustega.

*Käesolevat joonist käsitleda lahutamata osana projektdokumentatsiooni teiste jooniste ning projekti seletuskirjaga.

*Pärast kaevetööd taastada pinnase endine olukord ning korrastada ehitusjäljed.

*Pinnase täitmisel arvestada hilisemat vajumist, tagastatav pinnas tihendada.

*Tutvuda enne ehitustööde pakkumise tegemist looduses objektiga.

*Arvestada ol. olevate tehonorajistite kaablikaitsevöönditega, milles kõikvõimalikud kaevetööd ilma kaablivaldaja loata on keelatud. Tööde teostamine liinirajistite kaitsevööndis võib toimuda kooskõlastatult vastava rajatise valdaja järelevalve üksusega.

*Suundpuurimise töödega peab olema tagatud olemasolevate võrkude kaitse ja vajadusel nende toetamine. Enne puurimistööd võtta ühendust puuritoruga ristuvate tehnovõrkude valdajatega- teavitada järelevalvet.

*Kaablite täpne asukoht ja sügavus määrata surfimise teel, võimalusel võrguvaldaja esindaja juuresolekul.

*Joonisel on projekteeritud muhvide asukohad indikatiivsed.

Gaasitorustikuga ristumine ja/või pikikulgumine k.a. abs. kõrgus tähistada geodeedi poolt enne ehituse algust.

Tingmärgid RIIGITEE NR 22140 TÕRVANDI-ROJU-UNIKÜLA KM 0-10 EHTISPROJEKTiga

Proj. kraav/nõlv (ülemine ja alumine serv) koos kõrgusega

Proj. TV kaabel

Proj. valgusti

Proj. teepenaar

Ol. ol. side proj. uus asukoht

Proj. metsaraie

Proj. truup

Proj. kõnnitee

C-kat. gaasitorustik paigaldatav kaitseühenduse DN600 (ter.) koos tsentraatoritega

Perspektiivsena rajatav ühendusliin valgustuse liitumiskilbi toiteks

Tingmärgid Enersense AS

Kinnistupiir

Olemasolev keskpinge kaabel

Olemasolev madalpinge kaabel

Olemasolev keskpinge õhuliin

Olemasolev keskpinge õhuliin

Projekteeritud keskpinge kaabel (1 toru)

Tööst väljaviidav/demonteeritav

Projekteeritud MP/KP muhv

Olemasolev gaasitrass

Olemasolev dreen

Ol. ol. veetrass

Ol. ol. kanalisatsioonitrass


Ol. ol. sidetrass


Varem paigaldatud ol. ol. reservtoru

Kinnine meetod

Mets/ puud

Projekteeritud alajaam

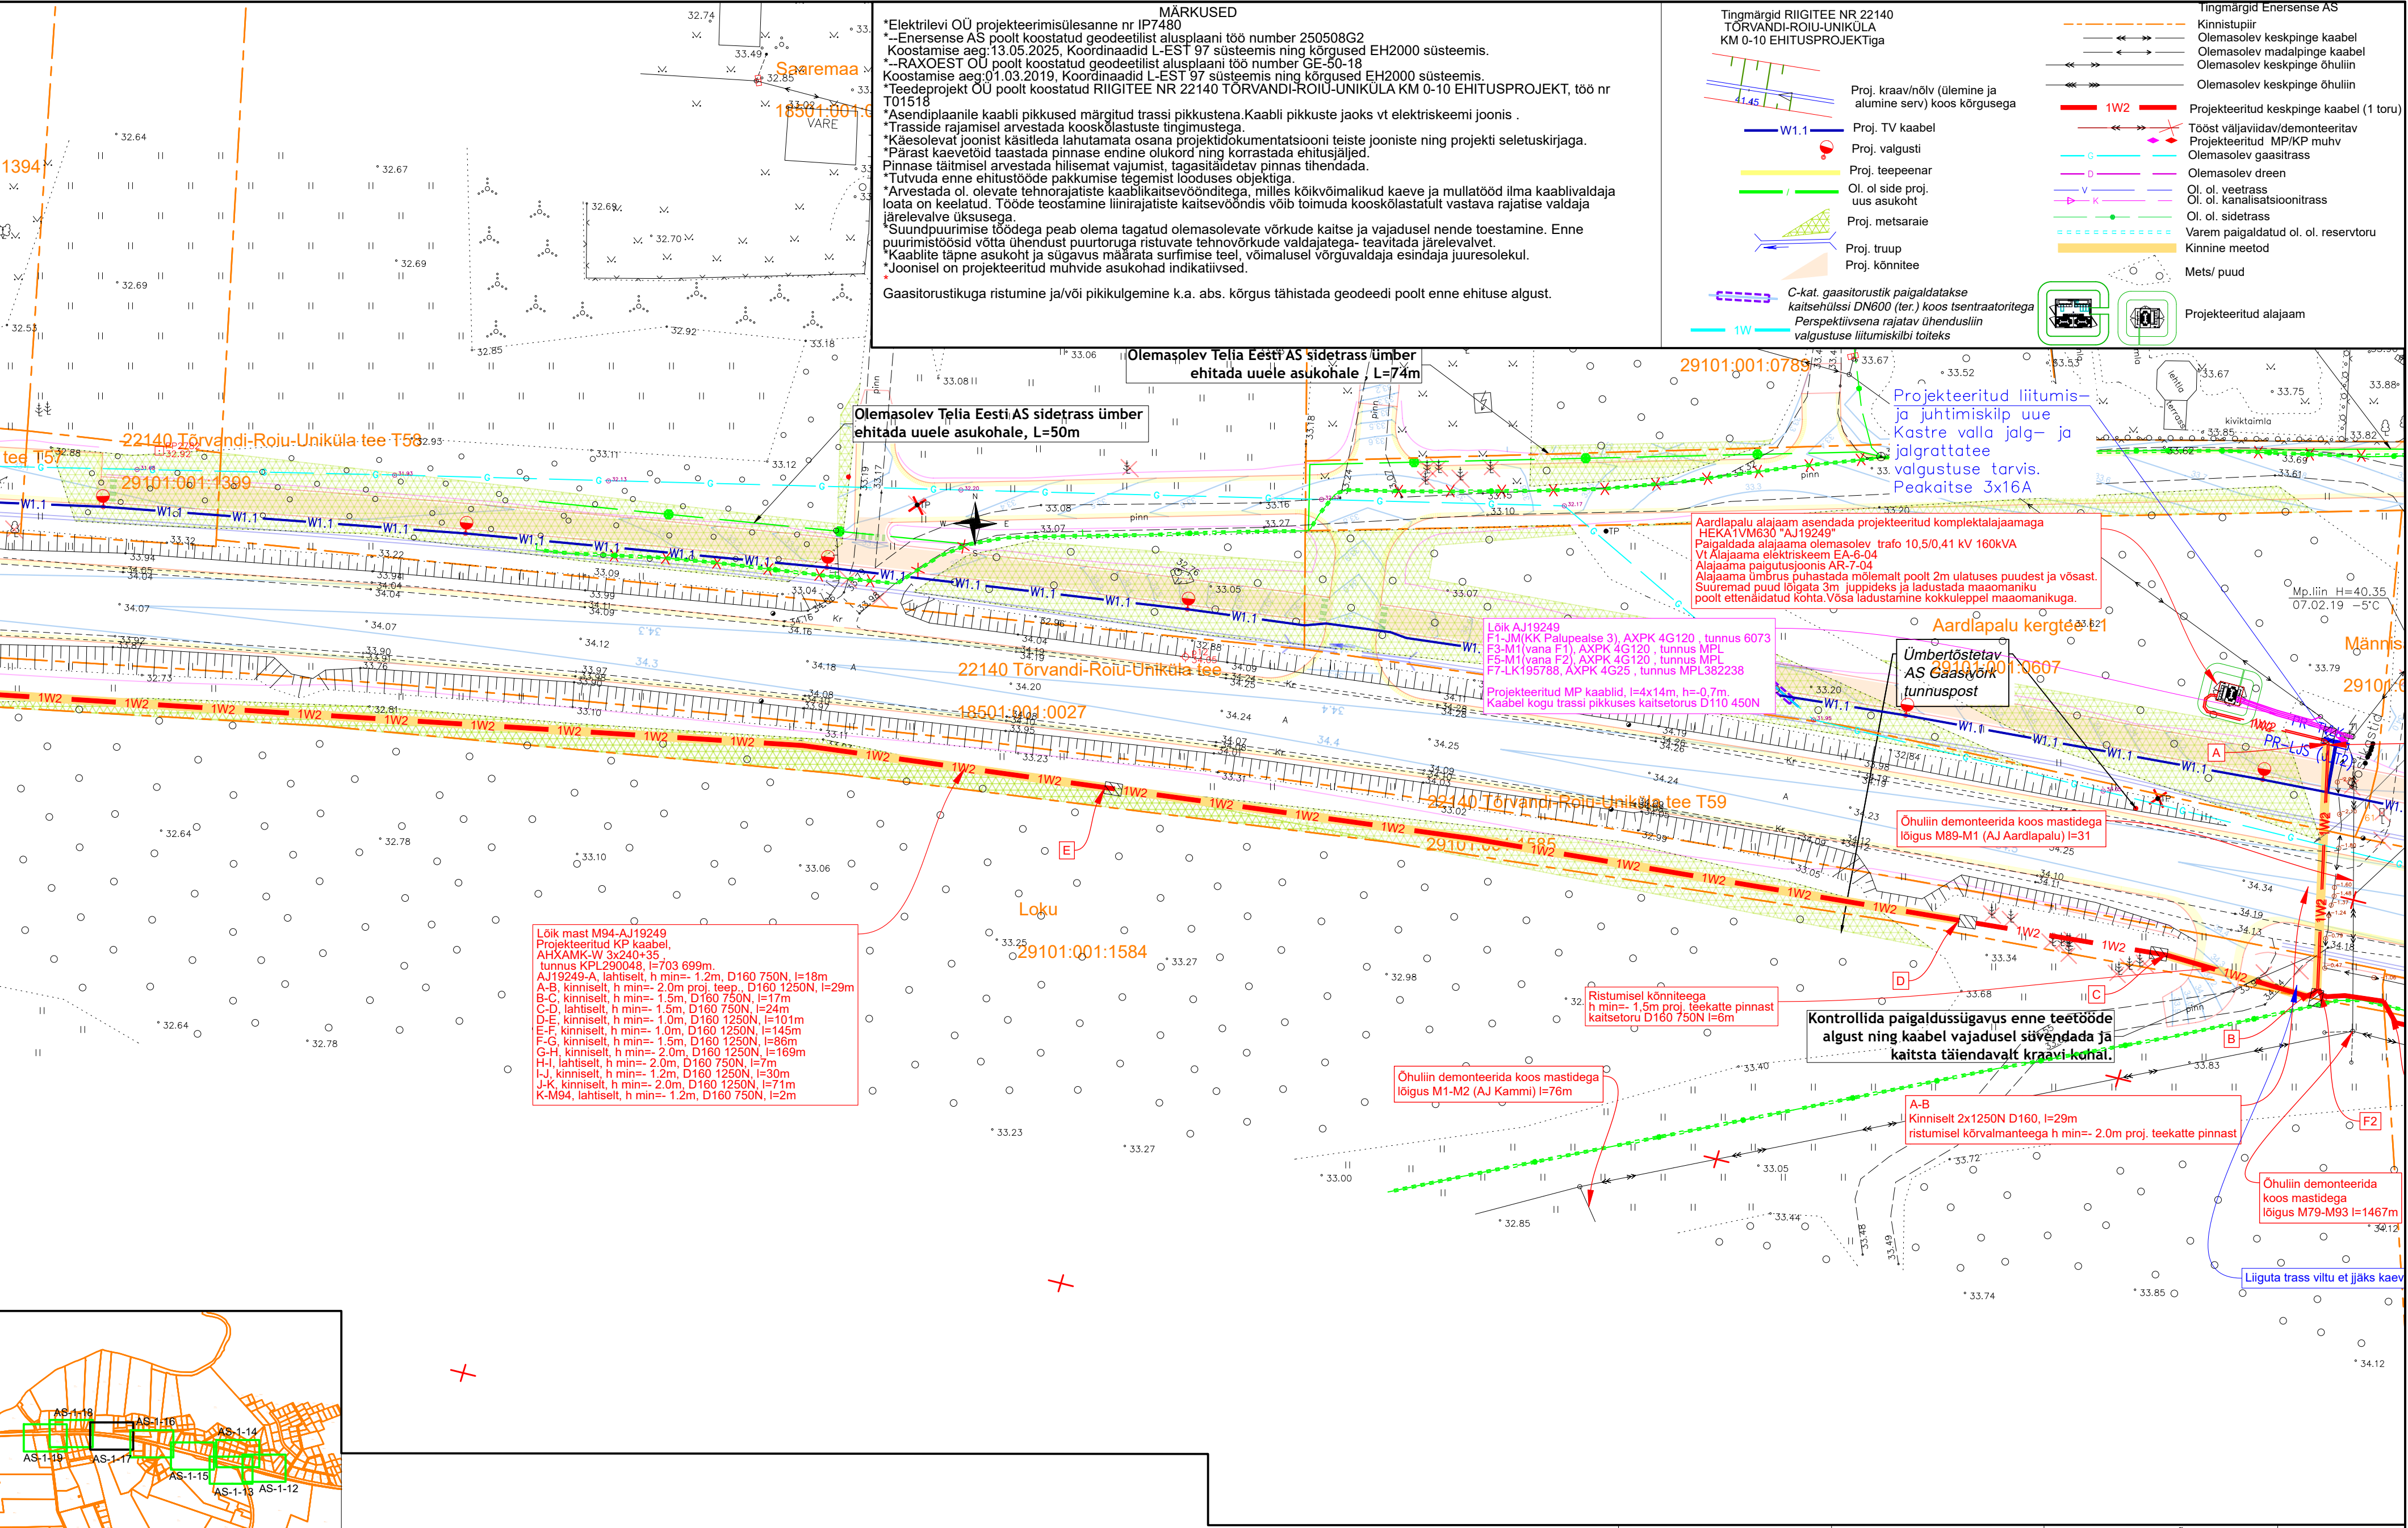

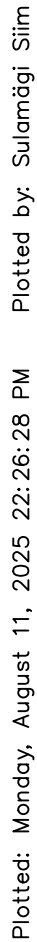

MÄRKUSED

*Elektrilevi OÜ projekteerimisülesanne nr IP7480

*--Energise AS poolt koostatud geodeetiline alusplaan töö number 250508G2

Koostamise aeg: 13.05.2025, Koordinaadid L-EST 97 süsteemis ning kõrgused EH2000 süsteemis.

*--RAXOEST OÜ poolt koostatud geodeetiline alusplaan töö number GE-50-18

Koostamise aeg: 01.03.2019, Koordinaadid L-EST 97 süsteemis ning kõrgused EH2000 süsteemis.

*Teedeprojekt OÜ poolt koostatud RIIGITEE NR 22140 TÕRVANDI-ROIU-UNIKÜLA KM 0-10 Ehitusprojekt, töö nr T01518

*Asendiplaanile kaabli pikkused märgitud trassi pikkustena. Kaabli pikkuste jaoks vt elektriskeemi joonis.

*Trasside rajamisel arvestada kooskõlastuste tingimustega.

*Käesolevat joonist käsitleda lahutamata osana projektdokumentatsiooni teiste jooniste ning projekti seletuskirjaga.

*Pärast kaevetööd taastada pinnase endine olukord ning korrastada ehitusjäljed.

*Pinnase täitmise arvestada hilisemat vajumist, tagasihoidetav pinnas tihendada.

*Tutvuda enne ehitustööde pakkumise tegemist looduses objektiga.

*Arvestada ol. olevate tehnoarvatiste kaablikaitsvõõnditega, milles kõikvõimalikud kaevetööd ilma kaabli valdaja loata on keelatud. Tööde teostamine liinirajatiste kaitsvõõndis võib toimuda kooskõlastatult vastava rajatise valdaja järelevalve üksusega.

*Suundpuurimise töödega peab olema tagatud olemasolevate võrkude kaitsmise ja vajadusel nende toetamine. Enne puurimistööd võtta ühendust puuritoruga ristuvate tehnovõrkude valdajatega- teavitada järelevalvet.

*Kaablite täpne asukoht ja sügavus määrata surfimise teel, võimalusel võrguvaldaja esindaja juuresolekul.

*Joonisel on projekteeritud muhvide asukohad indikatiivsed.

Gaasitorustikuga ristumine ja/või pikikulgumine k.a. abs. kõrgus tähistada geodeedi poolt enne ehituse algust.

Tingmärgid RIIGITEE NR 22140
TÕRVANDI-ROIU-UNIKÜLA
KM 0-10 Ehitusprojektiga

Proj. kraav/nõlv (ülemine ja alumine serv) koos kõrgusega

Proj. TV kaabel

Proj. valgusti

Proj. teepenaar

Ol. ol. side proj. uus asukoht

Proj. metsaraie

Proj. truup

Proj. kõnnitee

C-kat. gaasitorustik paigaldatase kaitseshülssi DN600 (ter.) koos tsentraatoritega

Perspektiivisena rajatav ühendusliin valgustuse liitumiskilbi toiteks

Proj. kraav/nõlv (ülemine ja alumine serv) koos kõrgusega

Proj. TV kaabel

Proj. valgusti

Proj. teepenaar

Ol. ol. side proj. uus asukoht

Proj. metsaraie

Proj. truup

Proj. kõnnitee

C-kat. gaasitorustik paigaldatase kaitseshülssi DN600 (ter.) koos tsentraatoritega

Perspektiivisena rajatav ühendusliin valgustuse liitumiskilbi toiteks

Tingmärgid Energise AS

Kinnistupiir

Olemasolev keskpinge kaabel

Olemasolev madalpinge kaabel

Olemasolev keskpinge õhuliin

Olemasolev keskpinge õhuliin

Projekteeritud keskpinge kaabel (1 toru)

Tööst väljaviidav/demonteeritav

Projekteeritud MP/KP muhv

Olemasolev gaasitrass

Olemasolev dren

Ol. ol. veetrass

Ol. ol. kanalisatsioonitrass

Ol. ol. sidetrass

Varem paigaldatud ol. ol. reservtoru

Kinnine meetod

Mets/ puud

Lõik A-J Männitee-AJ19249
Projekteeritud KP kaabel,
AHXAMK-W 3x240+35
tunnus KPL290047, l=945m.

Männitee A-J-A2, lahtiselt, h min= 1m, D160 750N, l=117m
A2-B2, lahtiselt, h min= 2.0m, D160 1250N, l=35m
B2-C2, kinniselt, h min= 2.0m proj. teep., D160 1250N, l=37m
C2-D2, lahtiselt, h min= 1.5m, D160 750N, l=123
D2-E2, lahtiselt, h min= 1.2m, D160 750N, l=577m
E2-F2, lahtiselt, h min= 1.5m, D160 750N, l=9m
F2-G2, kinniselt, h min= 2.0m, proj. teep. D160 1250N, l=29m
G2-AJ19249, lahtiselt, h min= 1.2m, D160 750N, l=18m

Õhuliin demonteerida koos mastidega
lõigus M79-M93 l=1467m

Kinniselt 1x1250N D160, l=38m
ristumisel kraaviga h min= 1,5m

Kaabel h=1,5m kraavi põhjast/nõlvast

Tellija:		Lootuse tn 6 Össu küla Kambja vald Tartumaa 61713		Kuupäev: 11.08.2025	
Elektrilevi OÜ		enensense		Töö nr: IP7480	
Töö nimetus:	Haaslava ja Reola 10 kV fiidrite osaline üle viimine maakaablisse (Männitee-Aardlapalu) TÖÖPROJEKT	Reg nr:		Joon nr: AS-1-15	
		Telefon/fax:		Mõõtkava: M1:500 / A2	
Joonise nimetus:	ASENDIPLAAN	e-mail:		Projektieris: Siim Sulamägi	
		Projektieris: Siim Sulamägi		Muudatus: Ver 2	
Joonise nimetus:		Kontrollis: Siim Holtmann			

Plotted: Monday, August 11, 2025 22:26:42 PM Plotted by: Sulamägi Siim

MÄRKUSED

*Elektrilevi OÜ projektierimisülesanne nr IP7480

*-Enersense AS poolt koostatud geodeetilist alusplaani töö number 250508G2

Koostamise aeg: 13.05.2025, Koordinaadid L-EST 97 süsteemis ning kõrgused EH2000 süsteemis.

*-RAXOEST OÜ poolt koostatud geodeetilist alusplaani töö number GE-50-18

Koostamise aeg: 01.03.2019, Koordinaadid L-EST 97 süsteemis ning kõrgused EH2000 süsteemis.

*Töödeprojekt OÜ poolt koostatud RIIGITEE NR 22140 TÕRVANDI-ROIU-UNIKÜLA KM 0-10 EHITUSPROJEKT, töö nr T01518

*Asendiplaanile kaabli pikkused märgitud trassi pikkustena. Kaabli pikkuste jaoks vt elektriskeemi joonis.

*Trasside rajamisel arvestada kooskõlastuste tingimustega.

*Käesolevat joonist käsitleda lahutamata osana projektdokumentatsiooni teiste jooniste ning projekti seletuskirjaga.

*Parast kaevetööd taastada pinnase endine olukord ning korrastada ehitusjäljed.

Pinnase täitmisel arvestada hilisemat vajumist, tagasihülgatav pinnas tihendada.

*Tutvuda enne ehitustööde pakkumise tegemist looduses objektiga.

*Arvestada ol. olevate tehnorajatiste kaablikaitsevöönditega, milles kõrvõimalikud kaevetööd ilma kaablivaldaja loata on keelatud. Tööde teostamine liinirajatiste kaitsevööndis võib toimuda kooskõlastatult vastava rajatise valdaja järelevalve üksusega.

*Suundpuurimise töödega peab olema tagatud olemasolevate võrkude kaitse ja vajadusel nende teostamine. Enne puurimistööd võtta ühendust puuritoruga ristuvate tehnovõrkude valdajatega- teavitada järelevalvet.

*Kaablite täpne asukoht ja sügavus määrata surfimise teel, võimalusel võrguvaldaja esindaja juuresolekul.

*Joonisel on projekteeritud muhvide asukohad indikatiivselt.

Gaasitorustikuga ristumine ja/või pikikulgumine k.a. abs. kõrgus tähistada geodeedi poolt enne ehituse algust.

Tingimärgid RIIGITEE NR 22140
TÕRVANDI-ROIU-UNIKÜLA
KM 0-10 EHITUSPROJEKTiga

Proj. kraav/nõlv (ülemine ja
alumine serv) koos kõrgusega

Proj. TV kaabel

Proj. valgusti

Proj. teepenaar

Ol. ol. side proj.
uus asukoht

Proj. metsaraie

Proj. trüüp

Proj. kõnnitee

C-kat. gaasitorustik paigaldamiseks
kaitsehülssi DN600 (ter.) koos tsentraatoritega

Perspektiivsena rajatav ühendusliin
valgustuse liitumiskilbi toiteks

1W

1W2

Tingimärgid Enersense AS

Kinnistupiir

Olemasolev keskpinge kaabel

Olemasolev madalpinge kaabel

Olemasolev keskpinge õhuliin

Olemasolev keskpinge õhuliin

Projekteeritud keskpinge kaabel (1 toru)

Tööst väljaviidav/demonteeritav
Projekteeritud MP/KP muhv

Olemasolev gaasitrass

Olemasolev dreen

Ol. ol. veetrass

Ol. ol. kanalisatsioonitrass

Ol. ol. sidetrass

Varem paigaldatud ol. ol. reservtoru

Kinnise meetod

Mets/ puud

1W

Lõik AJ Männitee-AJ19249
Projekteeritud KP kaabel,
AHXAMK-W 3x240+35
tunnus KPL290047, l=945m.

Männitee AJ-A2, lahtiselt, h min=- 1m, D160 750N, l=117m
A2-B2, lahtiselt, h min=- 2.0m, D160 1250N, l=35m
B2-C2, kinniselt, h min=- 2.0m proj. teep. D160 1250N, l=37m
C2-D2, lahtiselt, h min=- 1.5m, D160 750N, l=123m
D2-E2, lahtiselt, h min=- 1.2m, D160 750N, l=577m
E2-F2, lahtiselt, h min=- 1.5m, D160 750N, l=9m
F2-G2, kinniselt, h min=- 2.0m, proj. teep. D160 1250N, l=29m
G2-AJ19249, lahtiselt, h min=- 1.2m, D160 750N, l=18m

Tellijä:		Elektrilevi OÜ		enersense		Address: Loojuse tn 6 Ossi küla Kambja vald Tartumaa 61713		Kuupäev: 11.08.2025	
Töö nimetus:		Haaslava ja Reola10 kV fiidrite osaline üle viimine maakaablis (Männitee-Aardlapalu) TÖÖPROJEKT		Reg nr: 11445550		Lootuse tn 6 Ossi küla Kambja vald Tartumaa 61713		Töö nr: IP7480	
Joonise nimetus:		ASENDIPLAAN		Telefonifax: 53 49 75 65		e-mail: Siim.Sulamagi@enersense.com		Joon nr: AS-1-14	
				Projekteeris: Siim Sulamagi		Kontrollis: Siim Hollsmann		Mõõtkava: M1:500 / A2	
								Muudatus: Ver 2	

Plotted: Monday, August 11, 2025 22:26:55 PM Plotted by: Sulamagi Siim

