

ASENDIPLAAN
M 1 : 100 000



Kaardileht nr 531 Ikla

Mäeeraldise piiripunktide
koordinaadid


Nr	X	Y
1	6 435 668,29	531 294,37
2	6 435 664,86	531 300,45
3	6 435 589,88	531 407,20
4	6 435 540,23	531 444,44
5	6 435 545,69	531 446,25
6	6 435 595,34	531 448,08
7	6 435 757,95	531 581,58
8	6 435 702,92	531 591,77
9	6 435 613,44	531 607,90
10	6 435 487,40	531 631,69
11	6 435 388,17	531 650,84
12	6 435 273,68	531 672,40
13	6 435 163,26	531 693,67
14	6 435 059,96	531 713,02
15	6 434 964,35	531 730,02
16	6 434 898,62	531 743,38
17	6 434 822,40	531 373,50
18	6 434 917,60	531 404,88
19	6 435 015,35	531 435,33
20	6 435 134,39	531 371,65
21	6 435 216,75	531 280,48
22	6 435 298,81	531 160,31
23	6 435 411,55	531 053,94
24	6 435 462,10	531 099,73
25	6 435 451,68	531 158,44
26	6 435 508,12	531 176,49
27	6 435 606,42	531 249,63

Pindala 31,89 ha

Mäeeraldise teenindusmaa
piiripunktide koordinaadid

Nr	X	Y
1'	6 435 722,78	531 220,34
2'	6 435 664,86	531 300,45
3'	6 435 589,88	531 407,20
4'	6 435 540,23	531 444,44
5'	6 435 597,50	531 443,94
6'	6 435 809,34	531 625,66
7'	6 435 824,90	531 706,43
8'	6 434 895,76	531 871,93
9'	6 434 873,09	531 750,29
10'	6 434 870,77	531 750,78
11'	6 434 837,50	531 588,92
12'	6 434 813,67	531 481,18
13'	6 434 785,37	531 340,50
14'	6 434 761,04	531 188,57
15'	6 435 213,69	531 096,05
16'	6 435 371,91	531 064,44
17'	6 435 379,03	531 058,81
18'	6 435 400,71	531 044,08
19'	6 435 411,55	531 053,94
20'	6 435 462,10	531 099,73
21'	6 435 562,74	531 190,88
22'	6 435 565,55	531 187,57


Pindala 58,98 ha

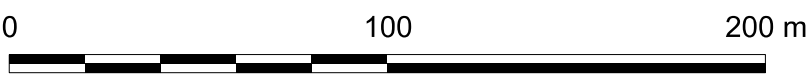

Märkused:

- Koordinaadid L-Est 97 süsteemis, kõrgused EH2000 süsteemis.
- Lähtekoordinaadid ja kõrgus: Trimble VRS Now baasjaamade võrk.
- Asendiplaan: Maa-ameti X-GIS kaardirakendus.
- Plaan koostamisel on kasutatud:
 - Maa-ameti väljastatud katastriüksuste piirandmeid (seisuga 11.11.2024);
 - Maa-ameti väljastatud kitsenduste andmeid (seisuga 11.11.2024);
 - Keskonnaregistri Arumetsa savimaardla plokide piirandmeid (seisuga 11.11.2024);
 - Arumetsa II savikarjäär markseiderimöödistamine seisuga 29.09.2023. a. (OÜ J. Viru Markseideribüroo, 2023, töö nr 23205).
- Kasutatud tarkvara: Bentley PowerCivil for Baltics V8i (litsents: 70000661800020).
- Kogu ala asub maaparandussüsteemi maa-alal Sihisilla(TTP-514).
- Uuringupunktide andmed on toodud tekstilis 2.

Objekti nimetus ja aadress	Joonise sisu	Graafiline lisa 2/3
Arumetsa II savikarjäär Arumetsa savimaardla Häädemeeste vald, Pärnu maakond	Varu arvutuse plaan	Mõõtkaava 1 : 2000
OÜ Inseneribüroo STEIGER Männiku tee 104, 11216 Tallinn +372 668 1011, info@steiger.ee	Koostas Kaja Paat /Allkirjastatud digitaalselt/ Kinnitas Helis Pormeister /Allkirjastatud digitaalselt/	Kuupäev 11.11.2024 Töö nr 24/5011

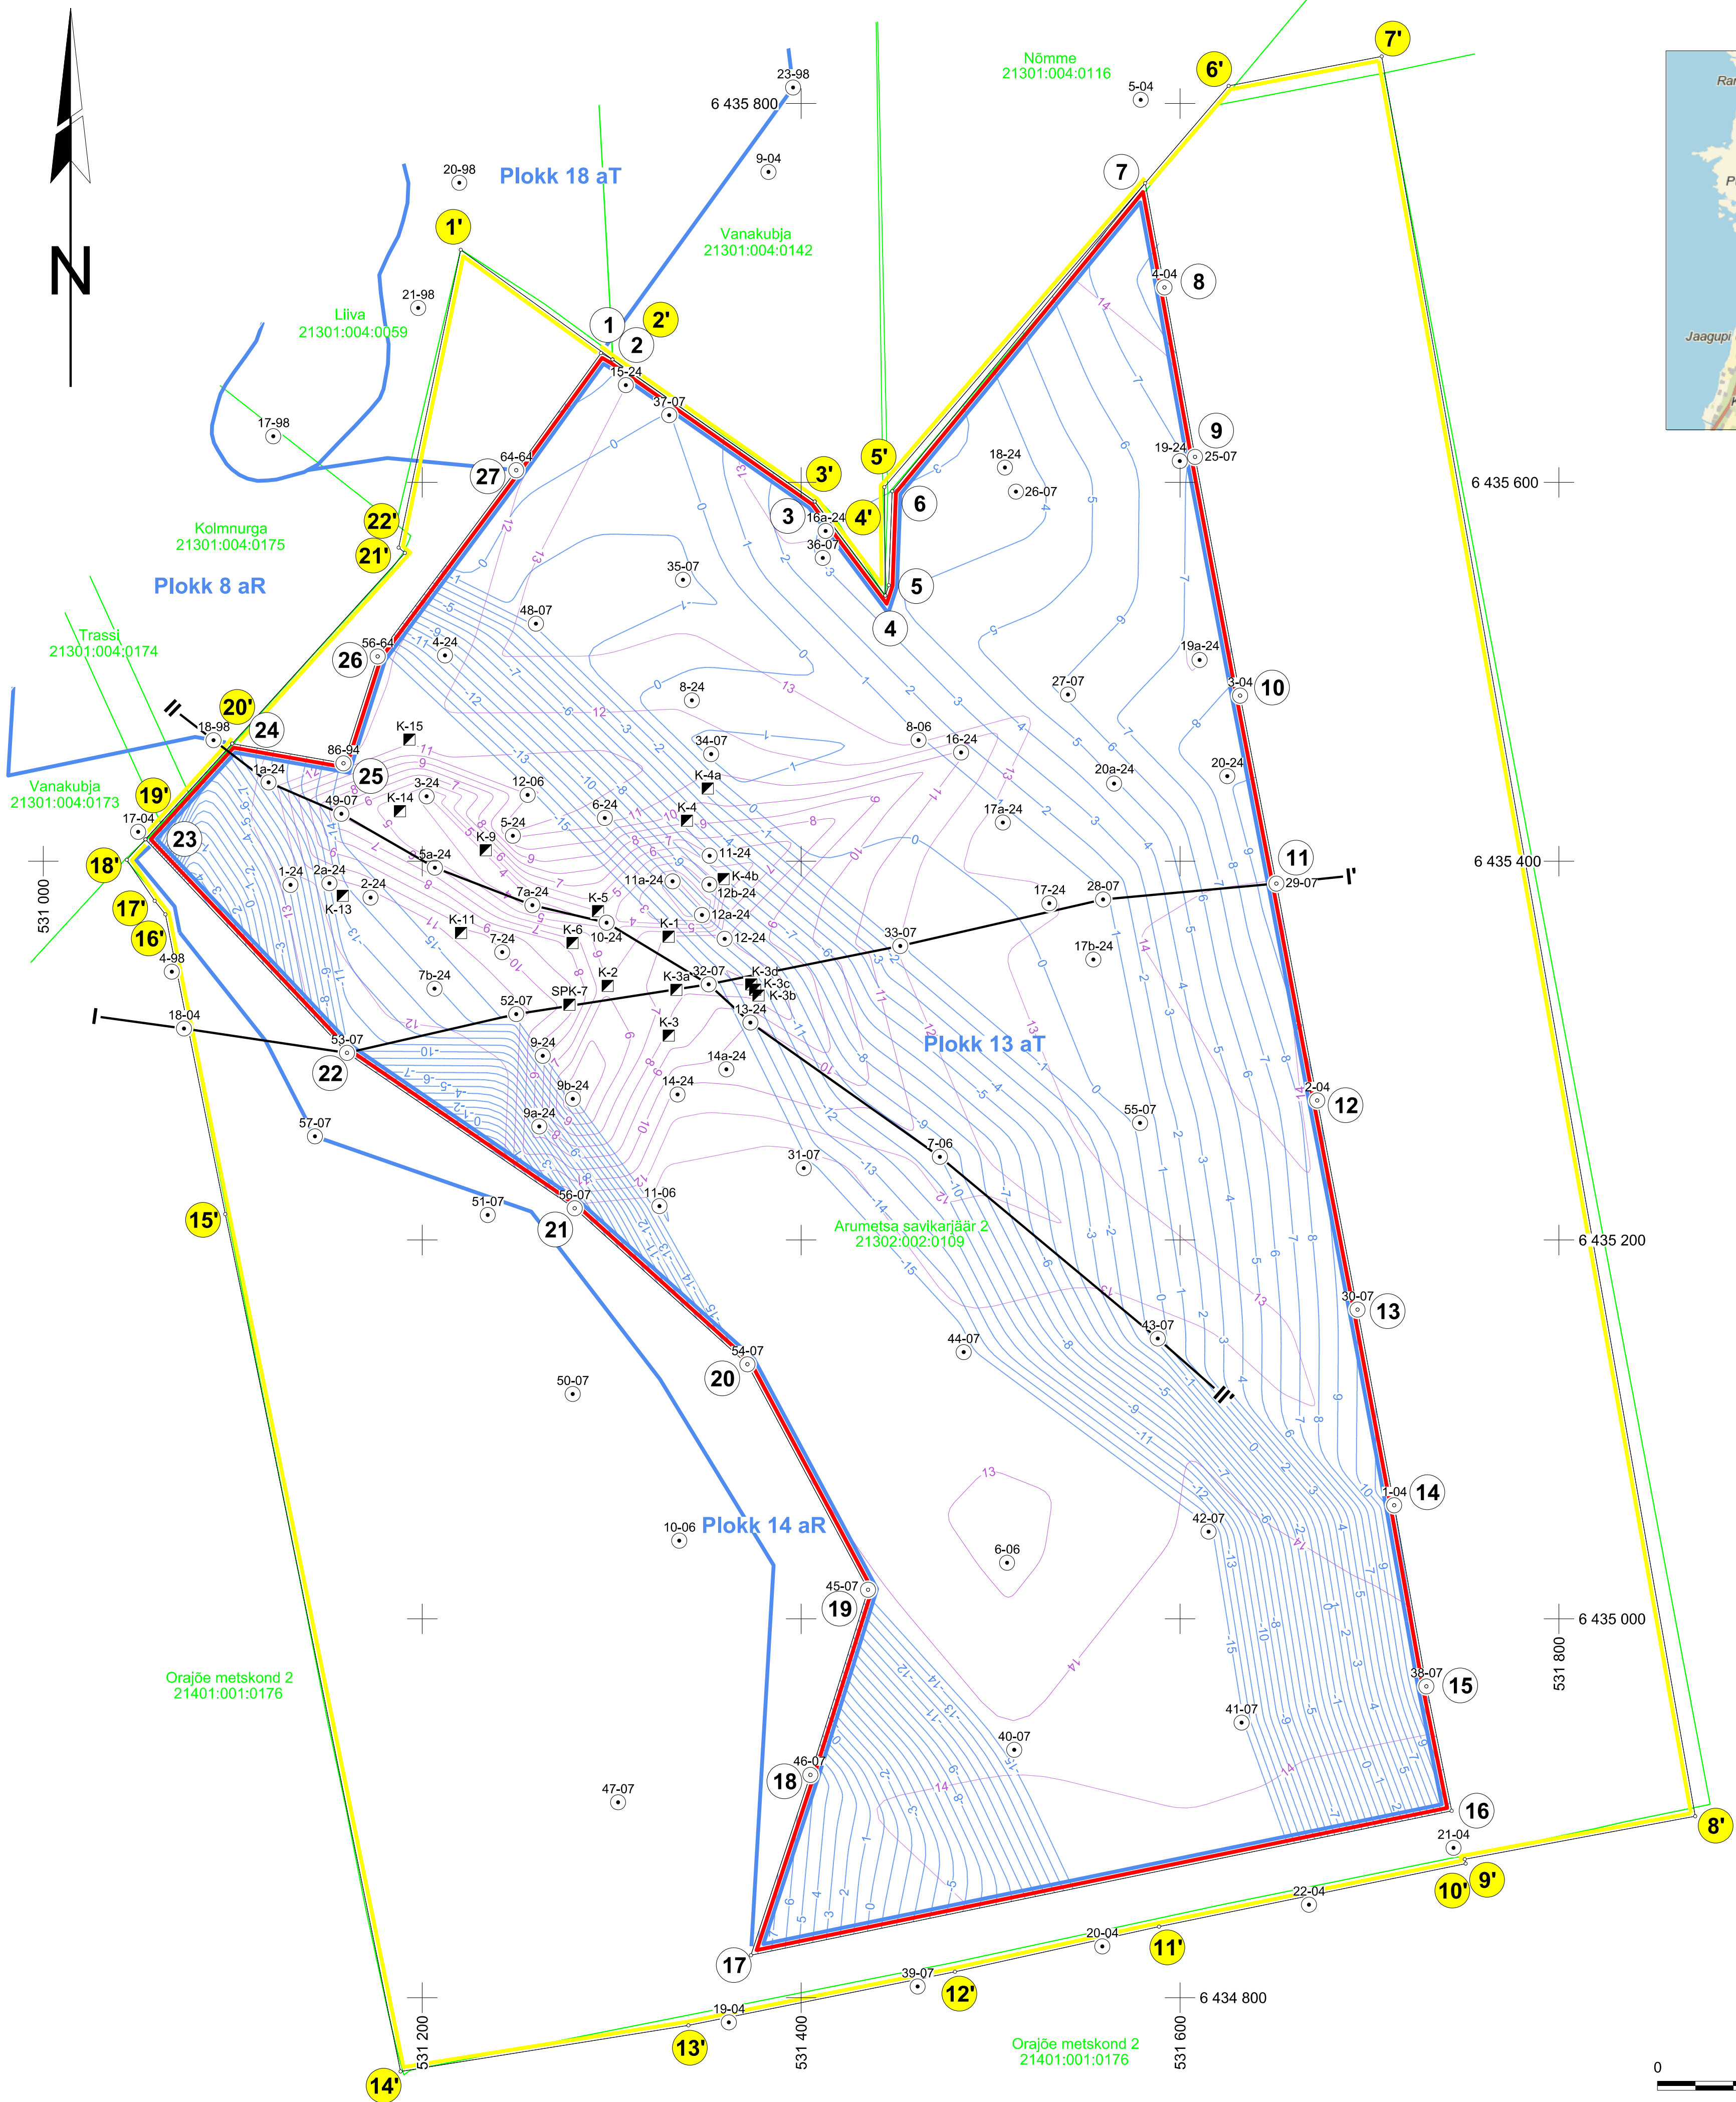

- 1 Mäeeraldise piir, piiripunkt ja piiripunkti number
- 1' Mäeeraldise teenindusmaa piir, piiripunkt ja piiripunkti number
- Ploki piir (aT - aktiivne tarbevaru, aR - aktiivne reservvaru)
- Maardla piir (asendiplaanil)
- Katastriüksuse nimi, piir ja tunnus
- Geoloogilise läbilõike joon
- Katendi lamami samakõrgusjoon, m
- Kasuliku kihi lamami samakõrgusjoon, m
- 14-24 Puuraugu asukoht, nimi ja rajamise aasta
- K-3 2023. a kaevandi asukoht ja nimi