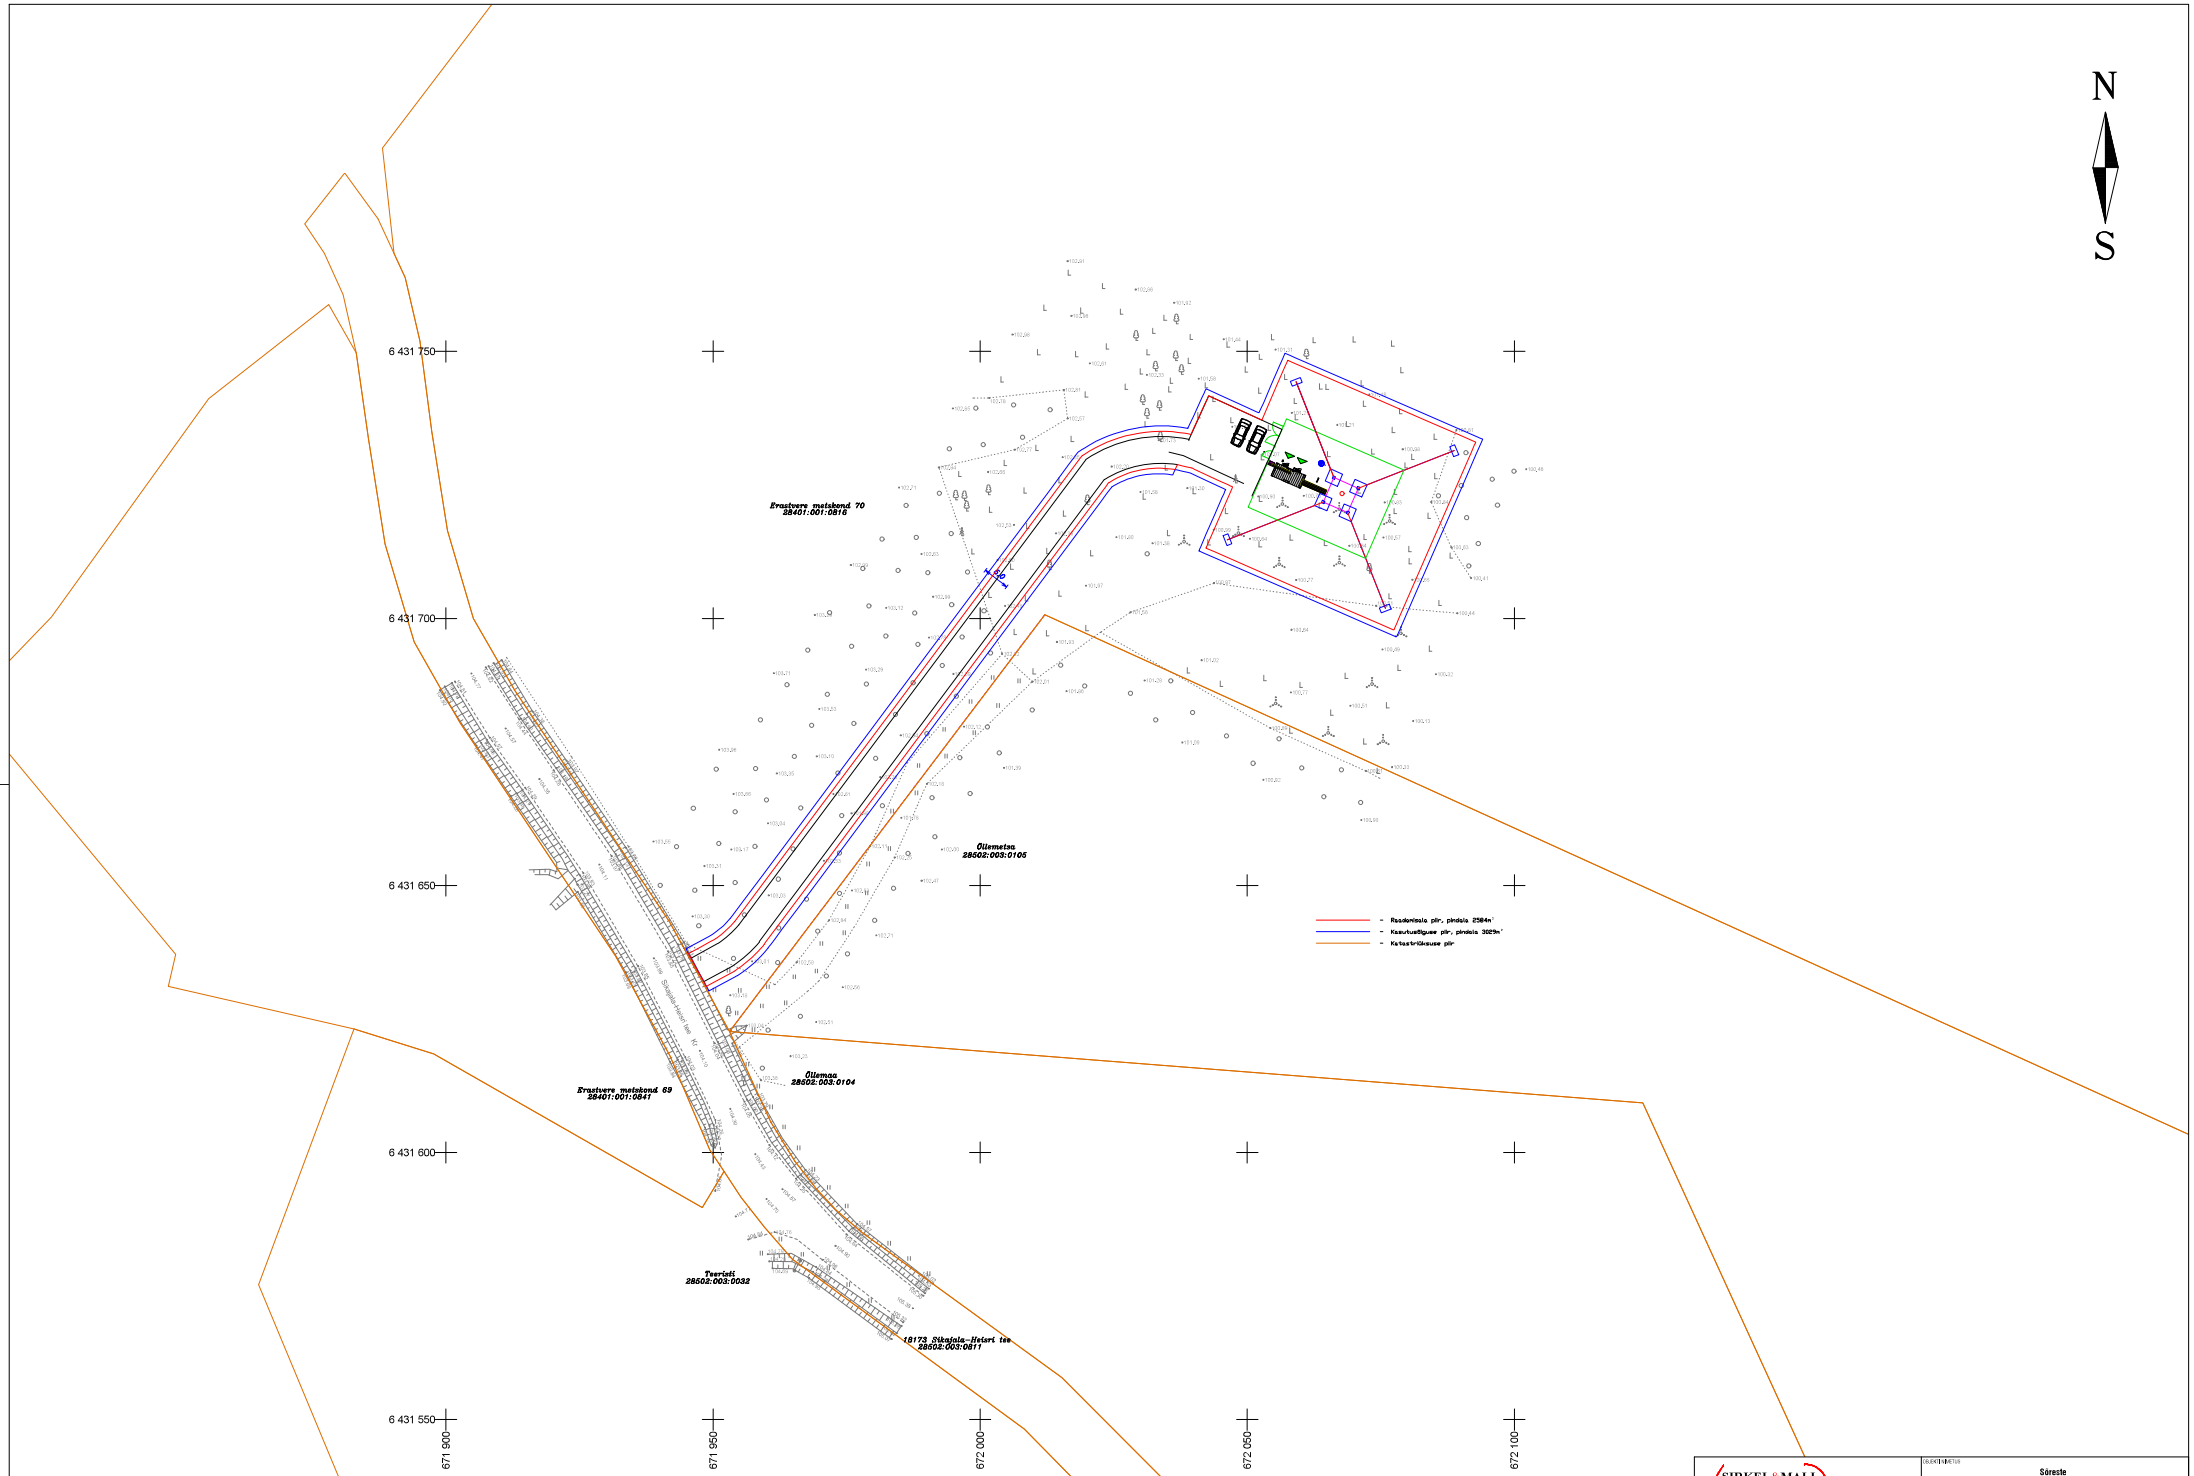

SIRKEL&MALL GEODEESIA	Reg. nr 11329810 Liivi 2c, 51503 Tõrvandi www.sirkelmallgeodeesia.ee e-mail info@sirkelmallgeodeesia.ee tel + 372 5 555 485	
Projektijuht	Kevin Reimann	
Mõõdistas	Kevin Reimann	
Joonestas	Kevin Reimann	
Formaat: A1L		

OLEMITI NIMETUS: Söreste				
TELLIJA: Keskkonnaagentuur		OLEMITI AADRESS: Söreste küla, Kanepi vald		
JOONISE NIMETUS: ASENDISKEEM				
TÖÖ NR. 2969-26	MÕÕTKAVA 1:500	MAPPAMV 01.04.2026	LEHTI 1	LEHTI 1