
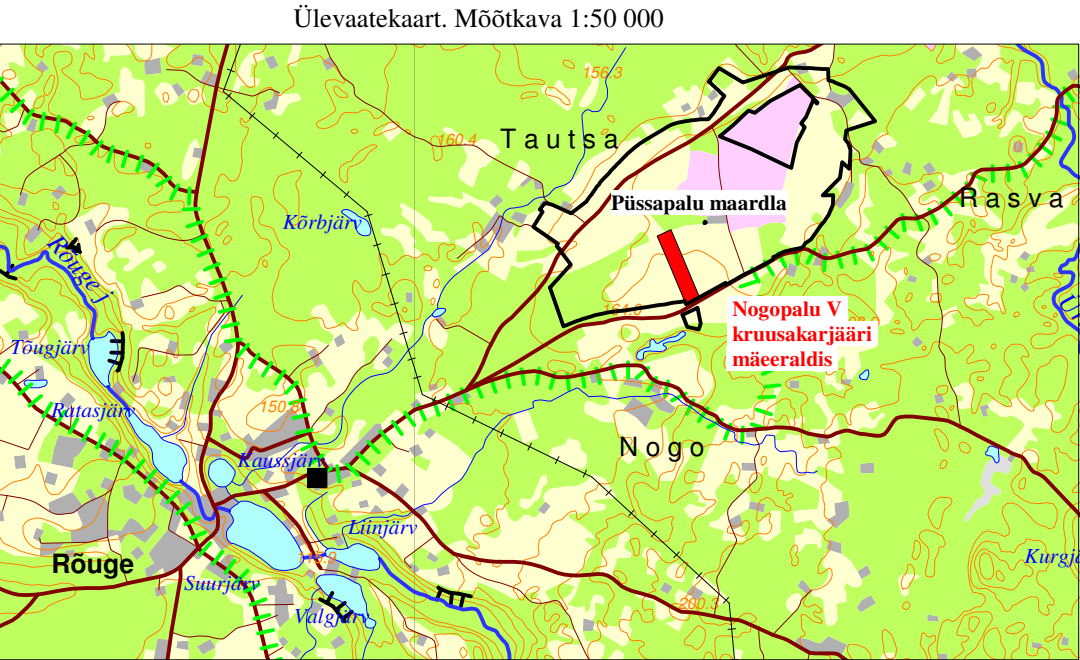


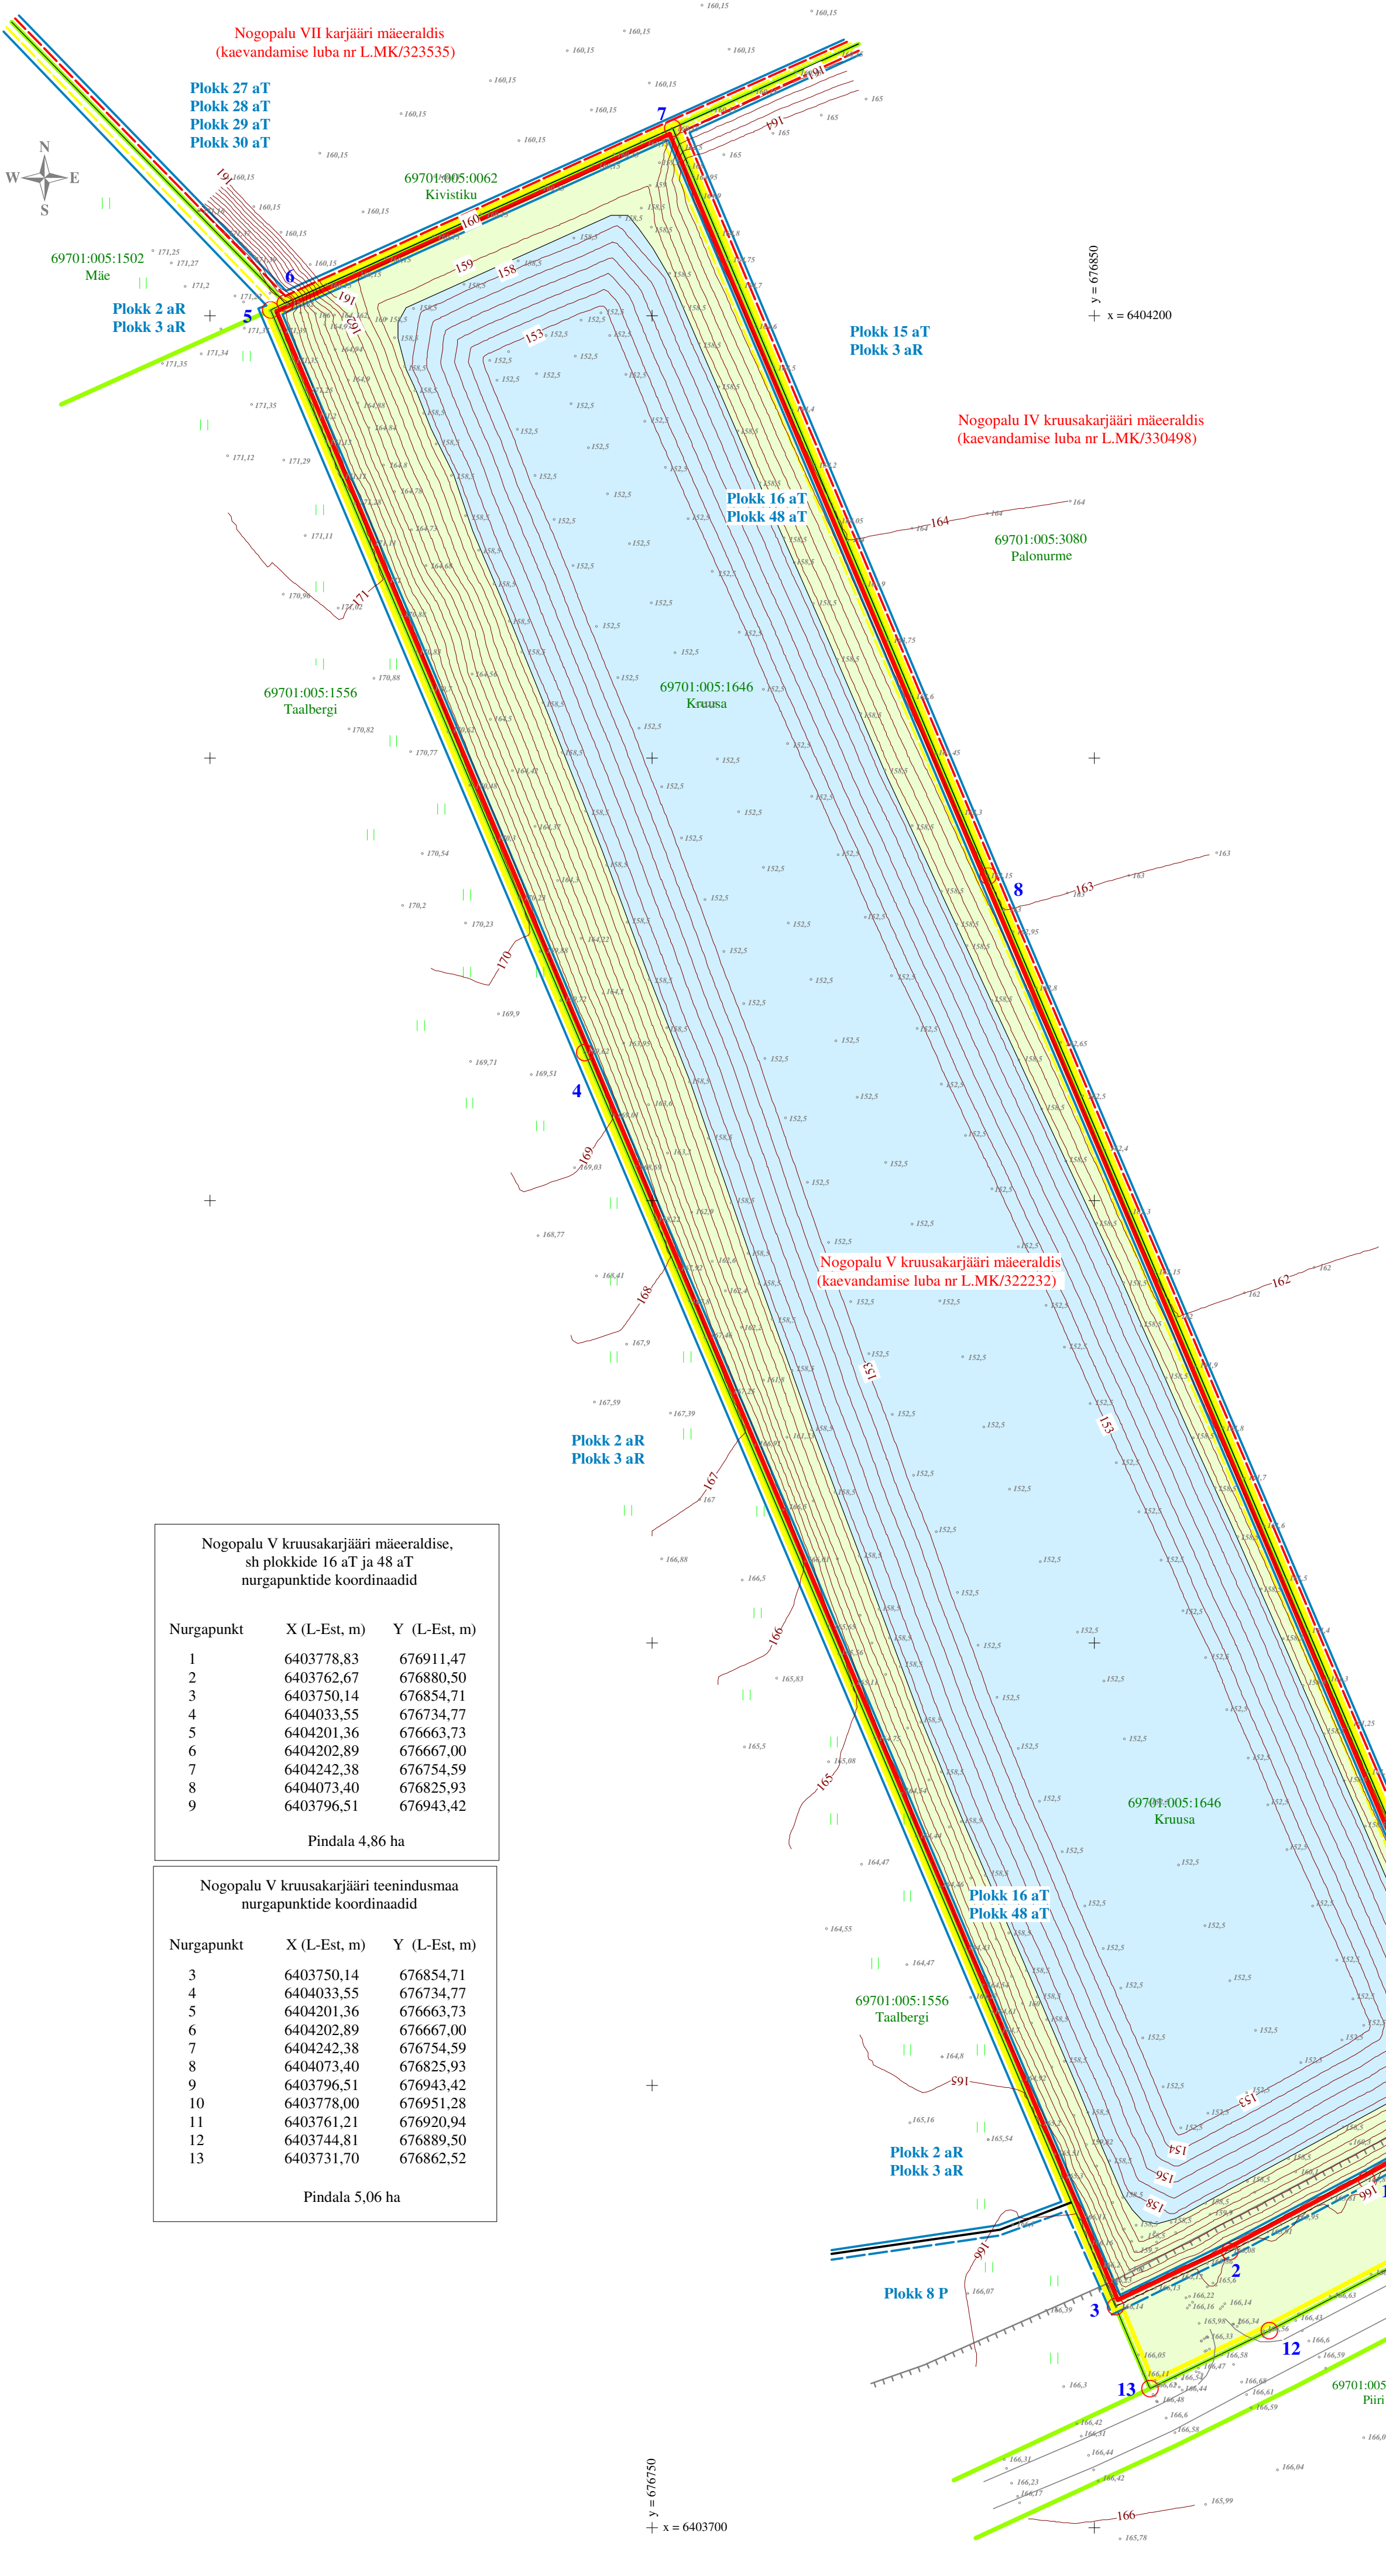

Alus: Eesti Baaskaart, lehed 5421, 5422

LEPPEMÄRGID

- Nogopalu V kruusakarjääri mäeeraldis piir, piiripunkt, nr
- Nogopalu V kruusakarjääri teenindusmaa piir, piiripunkt, nr
- Püssapalu maardla nr 661 plokki piir, nr ja varu kategooria
- Püssapalu maardla nr 661 juurde kuuluva prognoosvaru plokki piir, nr
- 69701:005:1646 Kruusa
- Mäeeraldis piir, piiripunkt, nr
- Teenindusmaa piir, piiripunkt, nr
- Tee kaitsevööndi piir
- Maapinna samakõrgusjoon, maapinna abs. kõrgus, m
- Veekoguks korratatav ala ca 3,4 ha
- Metsamaaks korratatav ala ca 1,6 ha

Ploki 48 aT lamami kõrgus on +152,5 m.
Kaevandamisjärgseks veetaseme keskmiseks kõrguseks kujuneb +158,5 m.

Kasutatud materjalid:
Püssapalu kruusamaardla nr 661 registrikaart.
Plaani alus: Nogopalu V kruusakarjääri plaan 2023.
Koordinaadid L-Est 97 süsteemis, kõrgused EH2000 süsteemis.

Nogopalu V kruusakarjääri mäeeraldis, sh plokkide 16 aT ja 48 aT nurgapunktide koordinaadid		
Nurgapunkt	X (L-Est, m)	Y (L-Est, m)
1	6403778,83	676911,47
2	6403762,67	676880,50
3	6403750,14	676854,71
4	6404033,55	676734,77
5	6404201,36	676663,73
6	6404202,89	676667,00
7	6404242,38	676754,59
8	6404073,40	676825,93
9	6403796,51	676943,42
Pindala 4,86 ha		

Nogopalu V kruusakarjääri teenindusmaa nurgapunktide koordinaadid		
Nurgapunkt	X (L-Est, m)	Y (L-Est, m)
3	6403750,14	676854,71
4	6404033,55	676734,77
5	6404201,36	676663,73
6	6404202,89	676667,00
7	6404242,38	676754,59
8	6404073,40	676825,93
9	6403796,51	676943,42
10	6403778,00	676951,28
11	6403761,21	676920,94
12	6403744,81	676889,50
13	6403731,70	676862,52
Pindala 5,06 ha		

NOGOPALU V KRUSAKARJÄÄRI KORRATATUD MAA PLAAN M 1:1000		Graafiline lisa 1
Töö:	Nogopalu V kruusakarjääri kaeveldo muutmise taotlus	Töö nr 23-677
Asukoht:	Võru maakond, Rõuge vald, Püssapalu kruusamaardla	0 10 20 40 m
Tellija:	OÜ AIGREN Rõpina mnt 22b, Võru linn, Võru vald, Võru maakond, 65606, e-mail: ove@aigren.ee, tel. +372 56604951	Tellija esindaja: Ove Lillmaa
MAAVARAÜRINGUD OÜ Reg. nr 14346587 Liiva 41, 50303, Tartu		Jaauar 2025
Koostas ja toimetab:	dipl. geoloogiansener Ain Põldvere, e-mail: ain.poldvere@gmail.com tel. 5104753	/allkirjastatud digitaalselt/