

OÜ Väike - Pungerja VMB Rebase II uuringuala plaan, mõõtkava 1 : 2000

ASENDIPLAAN

M 1 : 100 000




Nr. 1186

 OSAÜHING PÕHIVÕRK
 Ida käidu sektor


Larissa Koivistoinen

Kuupäev 18.11.2004.a.

 KOOSKÖLASTATUD
 Järgmistel tingimustel:

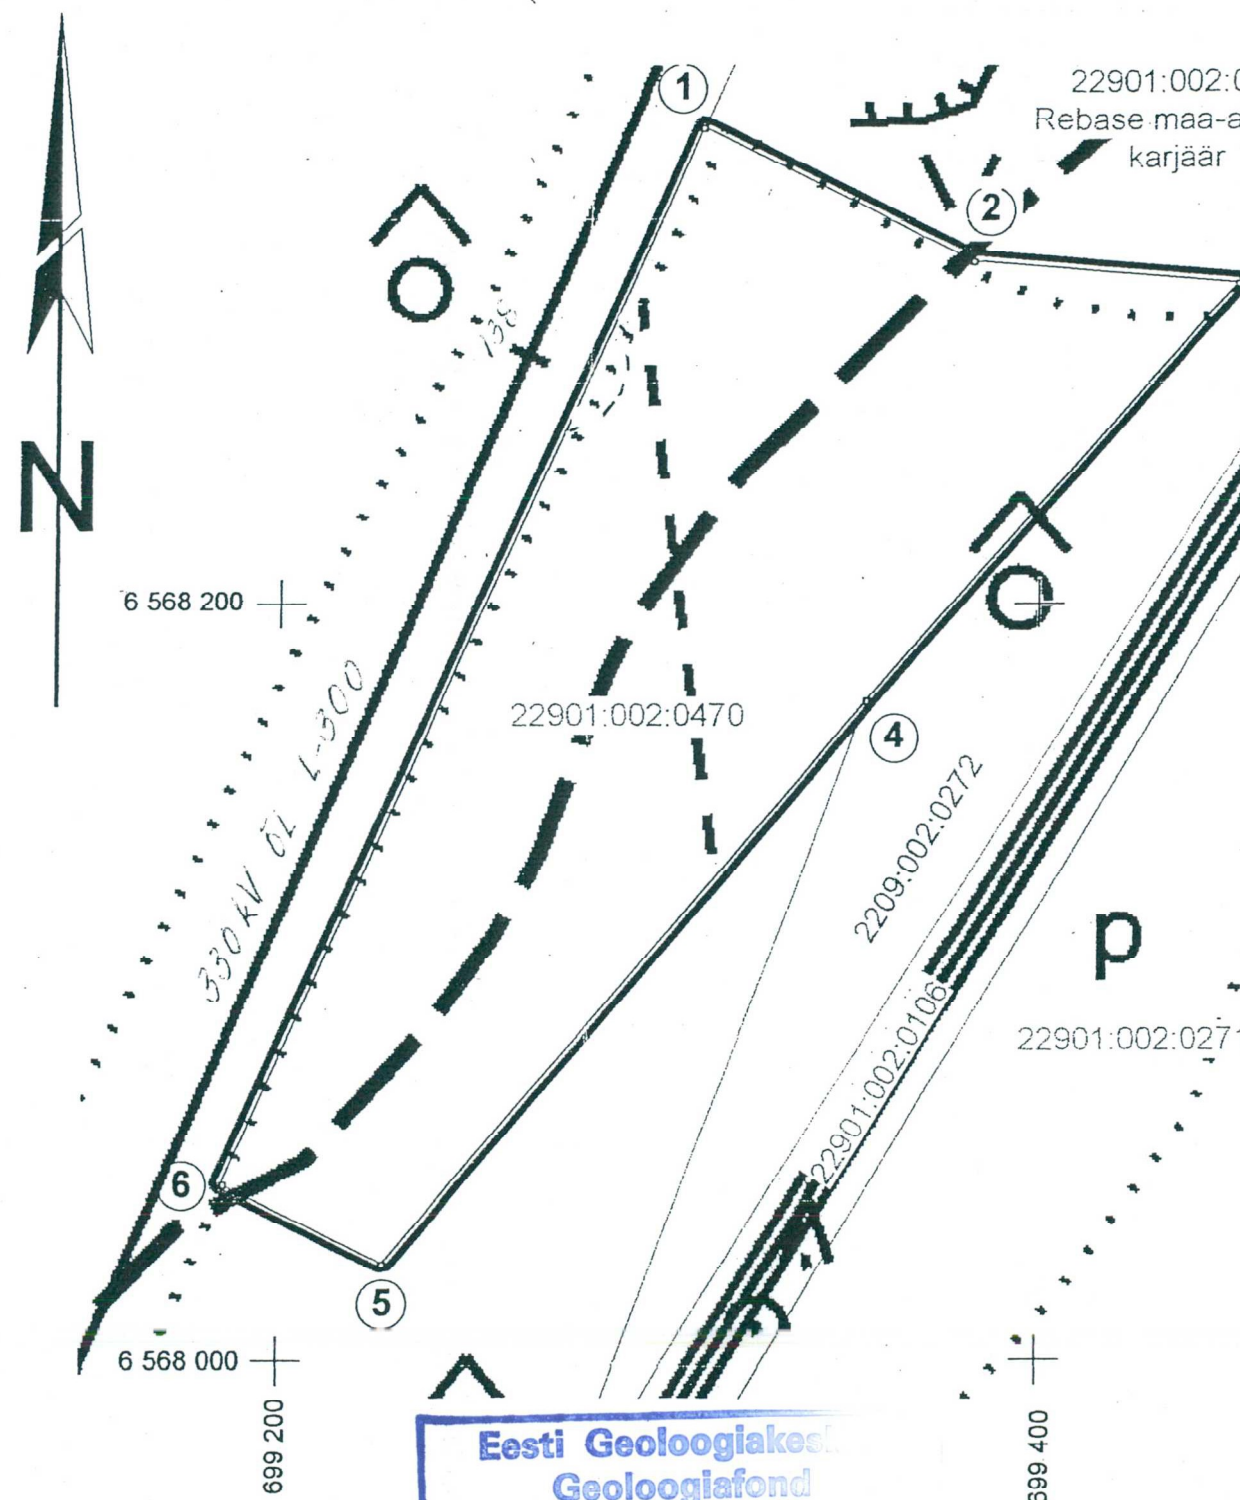 22901:002:001
 Rebase maa-ainese
 karjäär


Karjääri rajamine
 330kV õhuliini
 L-300 kaitsesöödri
 kooskõlastatud
 järgmistel
 tingimustel:
 1. Karjääri kaugus
 liin teljest mitte
 alla 20m.
 2. Õhuliini kaitsesöödri
 kantad metkharisime
 kõrgusega mitte üle 40m.
 3. Kaitsesöödri kaugus
 anda karjääri nõu-
 dele kaldel kõrguse-
 ga 1:3 liinidest
 teemale.
 4. Masti nr. 138 ümbr-
 ses jätta karjääri
 kaugus 40m
 raadiuses.

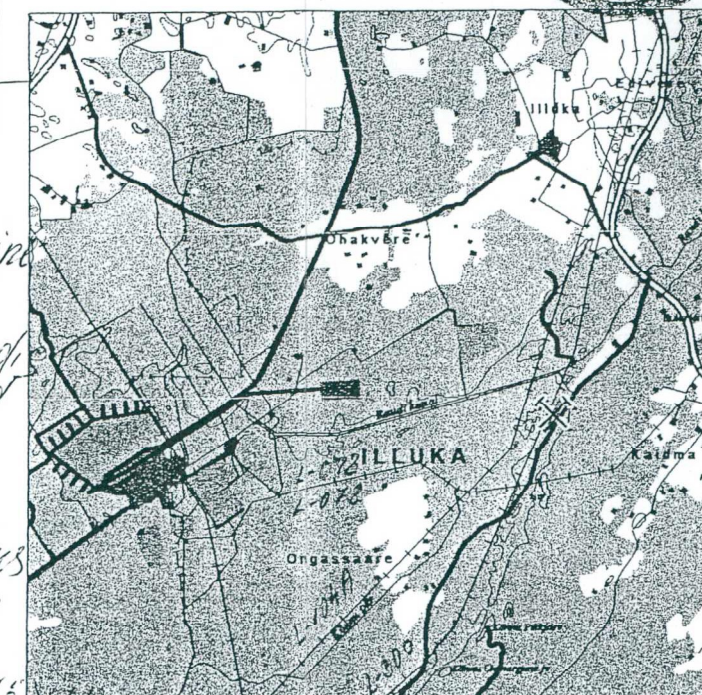

Uuringuala piiripunktide koordinaadid

Nr	X	Y
1	6 568 325,28	699 310,73
2	6 568 290,05	699 382,18
3	6 568 284,08	699 451,97
4	6 568 173,50	699 354,40
5	6 568 024,50	699 227,60
6	6 568 045,50	699 185,70

Uuringuala pindala on 2,89 ha

Märkused:

1. Kasutatud on katastriüksuse plaani M 1:10 000
2. Põhikaardi leht nr 64694
3. Raaskaardi leht nr 6442, 6531
4. Koordinaadid on L-Est 92 süsteemis

 Uuringuala plaani koostas OÜ Järva Paas
 Inseneribüroo STEIGER 08.07.2004

Koostas:

 Vello Kattai
 Mäeinsener - geoloog

Kinnitas:

 Marina Vaganova
 Juhataja

 Eesti Geoloogiakesk
 Geoloogiafond

Inv. nr. 7626

20.12.2004.

Uuringuala piir, piiripunkt ja piiripunkti number

22901:002:0271 Katastriüksuse piir, katastriüksuse number