
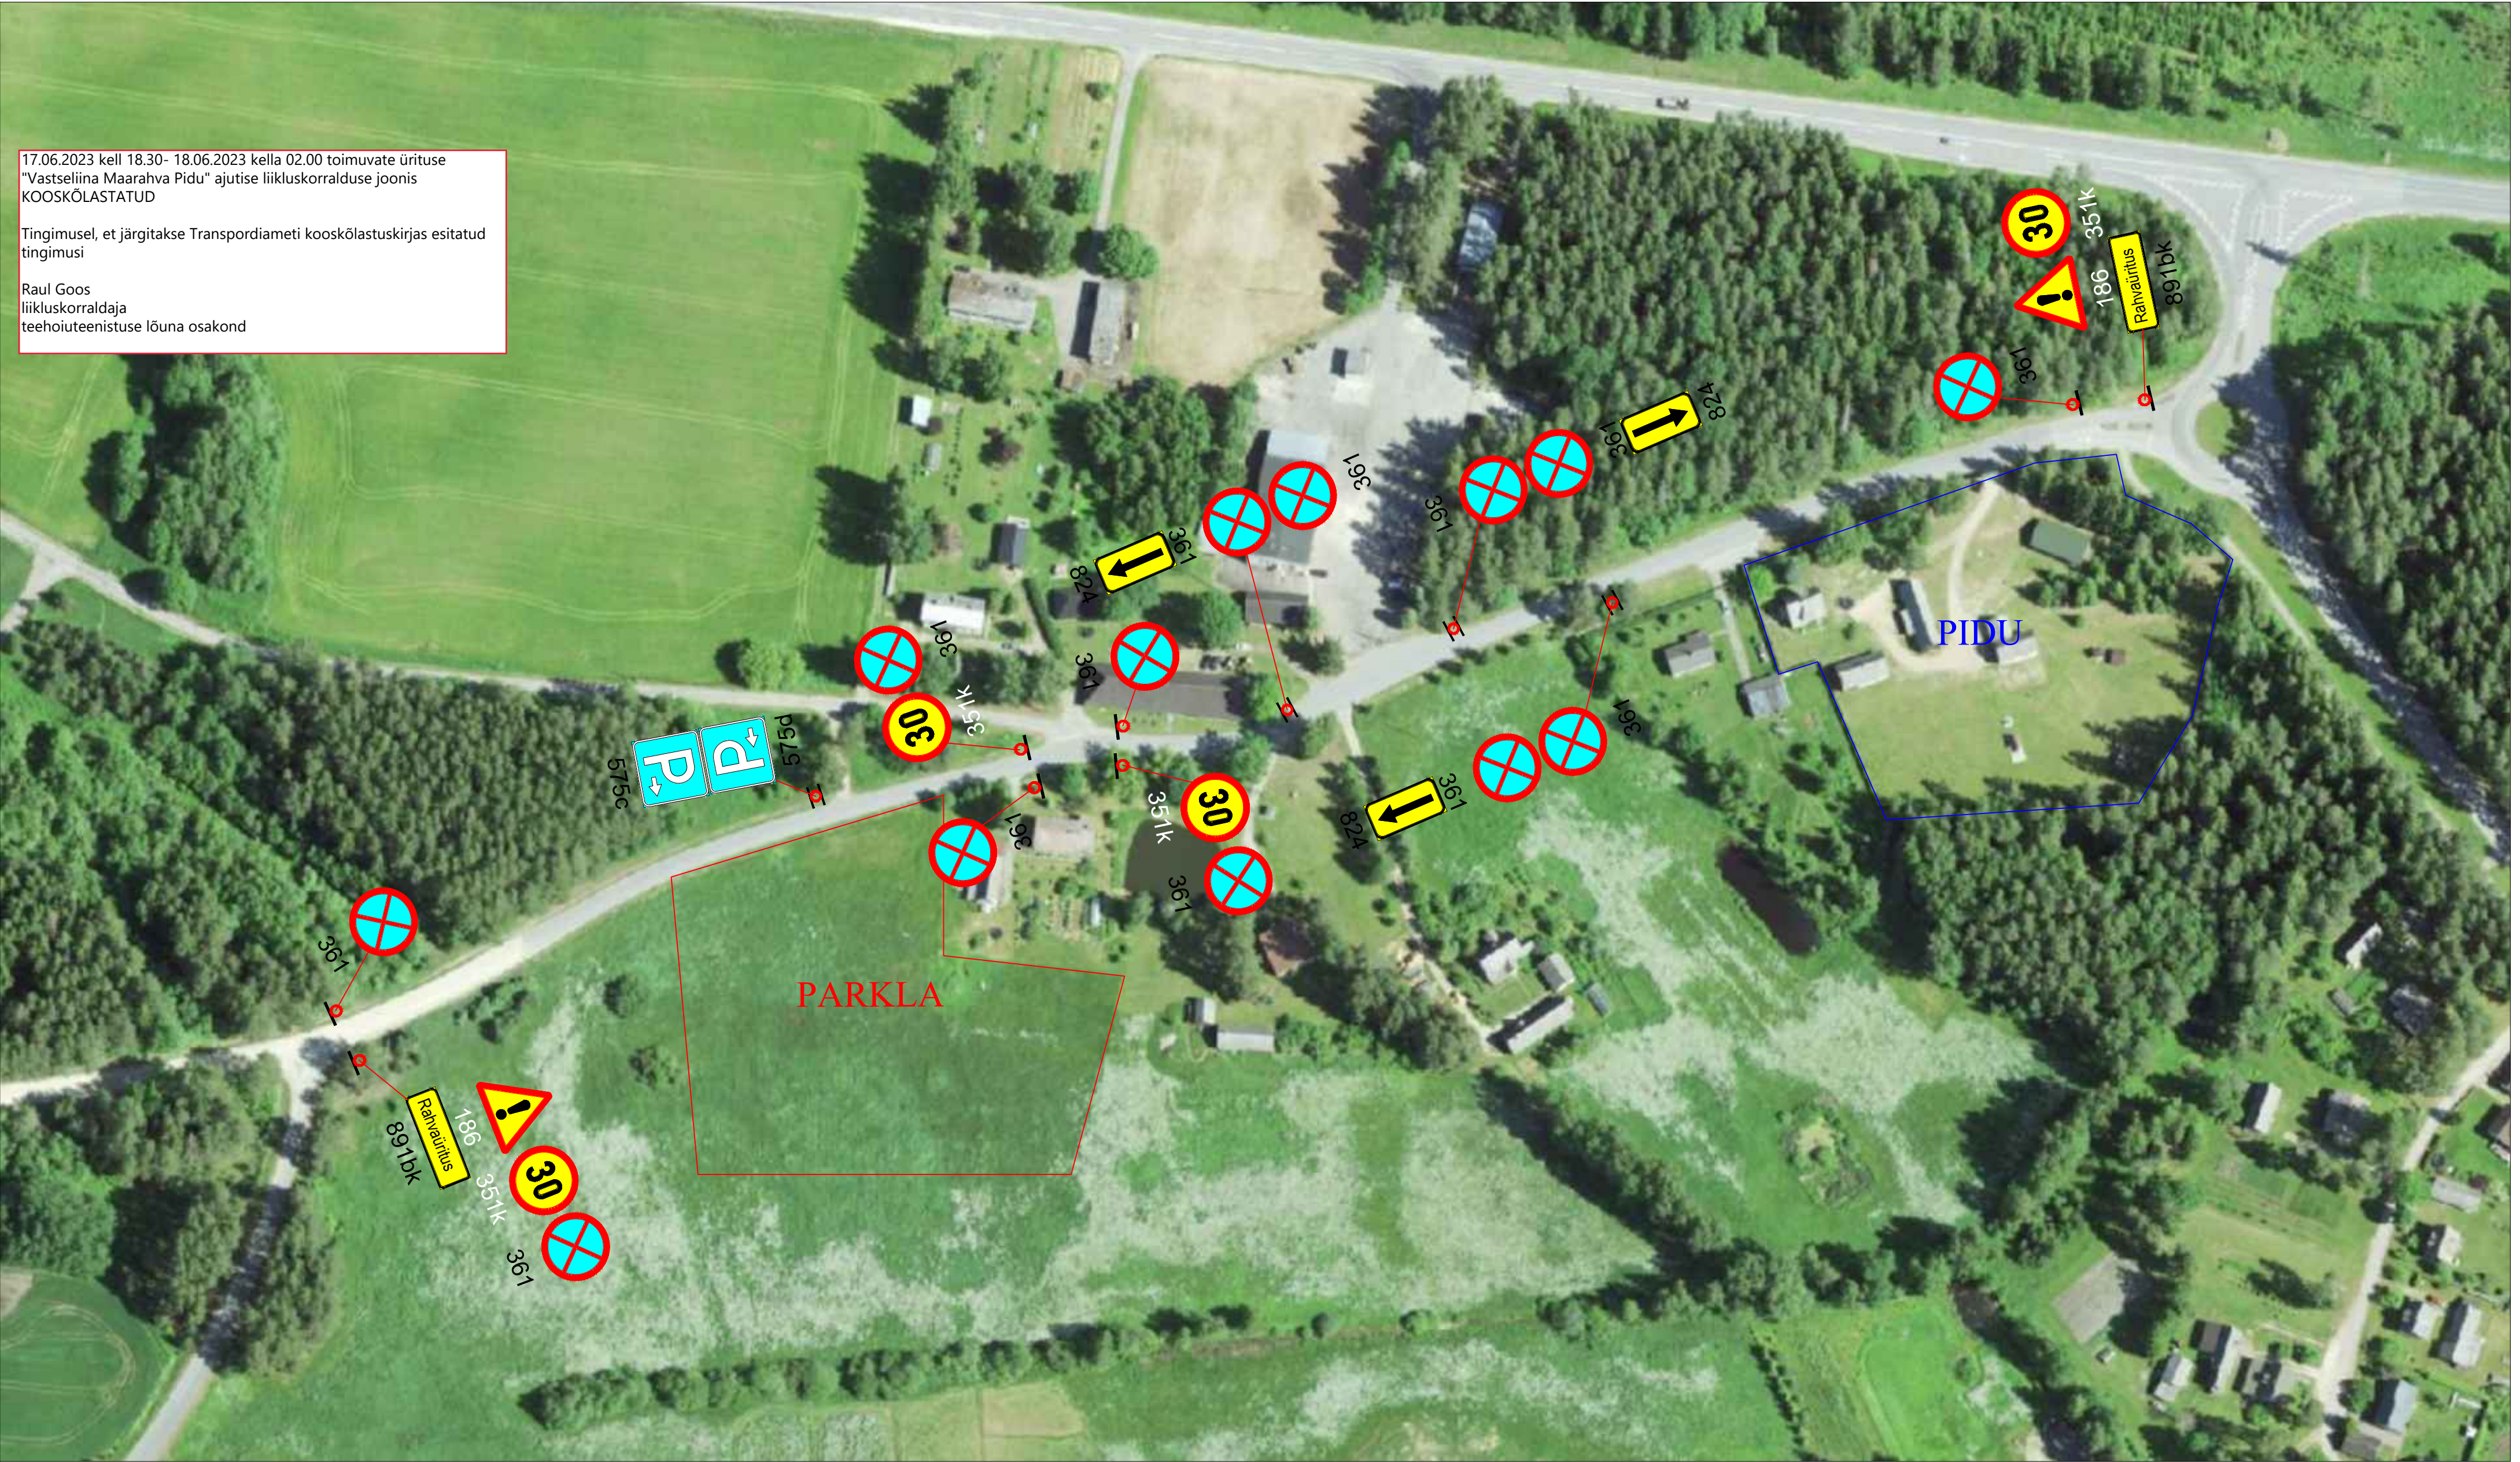


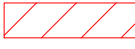

Märkused:

1. Muud olemasolevad liikluskärgid, mis lähevad vastuollu antud ajutise ehitusaegse liiklusskeemiga, tuleb kinnikatta.
2. Vajadusel korrigeerida liiklusskeem tööetapil olukorra kohaseks.
3. Vajadusel lisada objektile täiendavaid liikluskärgid.
4. Ajutised ehitusaegsed liikluskärgid tuleb paigaldada nii, et nad on liiklejale üheselt mõistetavad ja arusaadavad.
5. Tagada kogu ehitustööde vältel ajutiste liikluskärgide püstiolek ja loetavus.
6. Joonist lugeda märgitud numbrite järgi.

LEPPEMÄRGID			Lõunaliiklus Sinu liikluskorraldaja Turu 63, 51004, Tartu, Telefon: +372 5248 400 E-post: lõunaliiklus@gmail.com Koostas: Indrek Vähi Tellija:	Projekti nimetus: Vastseliina Maarahva Laad	Kuupäev 25.05.2023	
	Töötsoon			Paigaldatav ajutine liikluskmärk	Objekti asukoht: Vastseliina alevik, Võru maakond	Töö nr: 165/23
				Olemasolev liikluskmärk	Joonis nr : 1 - (1)	
				Joonis: Ajutine liikluskorraldusskeem	Mõõtkava	