
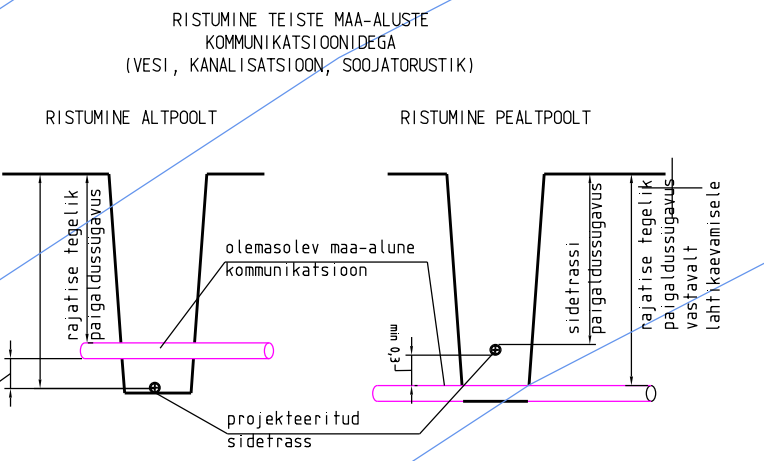


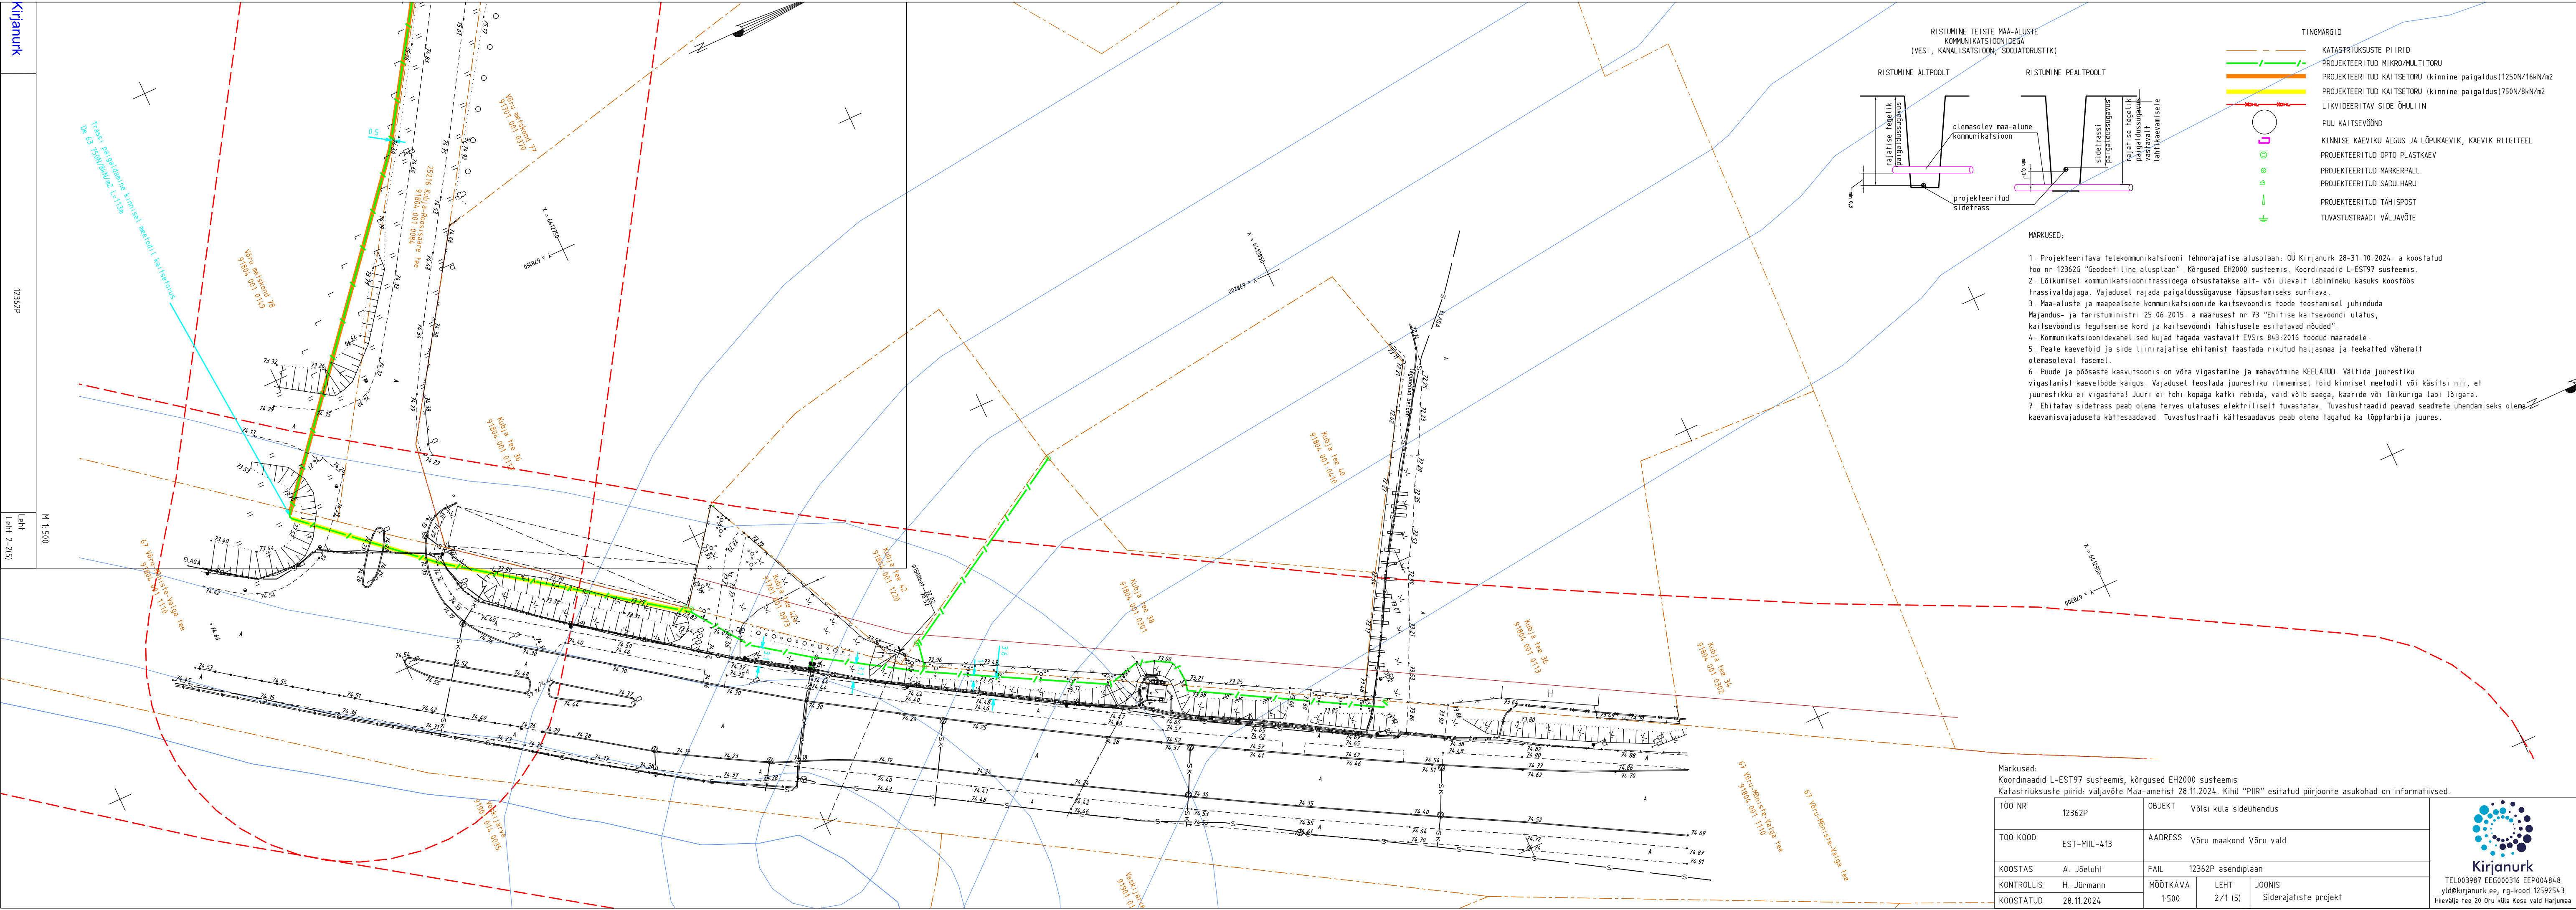

- TINGMARGID
- KATASTRILÜKUSTE PIIRID
 - PROJEKTEERITUD MIKRO/MULTITORU
 - PROJEKTEERITUD KAITSETORU (kinnine paigaldus) 1250N/16kN/m²
 - PROJEKTEERITUD KAITSETORU (kinnine paigaldus) 750N/8kN/m²
 - LIIKVIDEERITAV SÍDE OHULIIN
 - PUU KAITSEVÖÖND
 - KINNISE KAEVIKU ALGUS JA LÕPUKAEVIK, KAEVIK RIIGITEEL
 - PROJEKTEERITUD OPTO PLASTKAEV
 - PROJEKTEERITUD MARKERPALL
 - PROJEKTEERITUD SADULHARU
 - PROJEKTEERITUD TÄHISPOST
 - TUVASTUSTRAADI VALJAVÕTE

- MÄRKUSED:
1. Projekteeritava telekommunikatsiooni tehnorajatis alusplaan: OÜ Kirjanurk 28-31.10.2024. a koostatud töö nr 12362G "Geodeetiline alusplaan". Kõrgused EH2000 süsteemis. Koordinaadid L-EST97 süsteemis.
 2. Lõikumisel kommunikatsioonitrassidega otsustatakse alt- või ülevalt läbimineku kasuks koostöö trassivaldajaga. Vajadusel rajada paigaldussügavuse täpsustamiseks surfiava.
 3. Maa-aluste ja maapealsete kommunikatsioonide kaitsevoondis toode teostamisel juhinduda Majandus- ja taristuministri 25.06.2015. a määrusest nr 73 "Ehitise kaitsevoondi ulatus, kaitsevoondis tegutsemise kord ja kaitsevoondi tähistusele esitatavad nõuded".
 4. Kommunikatsioonidevahelised kujud tagada vastavalt EVSis 843.2016 toodud määradele.
 5. Peale kaevetoid ja side liinirajatis ehitamist taastada rikutud haljasmaa ja teekatted vahemalt olemasoleval tasemel.
 6. Puude ja põõsaste kasvatsoonis on võra vigastamine ja mahavõtmine KEELATUD. Vältida juurestiku vigastamist kaevetööde käigus. Vajadusel teostada juurestiku (lõmmemal) töid kinnisel meetodil või käsitsi nii, et juurestikku ei vigastata! Juuri ei tohi kopaga katki rebida, vaid võib saega, kääride või lõikuriga läbi lõigata.
 7. Ehitatav sidefrass peab olema terves ulatuses elektriliselt tuvastatav. Tuvastustraadid peavad seadmete ühendamiseks olema kaevamisvajadusega kattesaadavad. Tuvastustradii kattesaadavus peab olema tagatud ka lõpptarbiija juures.

Märkused:

Koordinaadid L-EST97 süsteemis, kõrgused EH2000 süsteemis

Katastriüksuste piirid: väljavõtte Maa-ameti 28.11.2024. Kihil "PIIR" esitatud piirjoonte asukohad on informatiivsed.

TÖÖ NR	12362P	OBJEKT	Võlvi küla sideühendus		
TÖÖ KOOD	EST-MIL-413	AADRESS	Võru maakond Võru vald		
KOOSTAS	A. Jõeluht	FAIL	12362P asendiplaan		
KONTROLLIS	H. Jürmann	MÕÖTKAVA	LEHT	JOONIS	
KOOSTATUD	28.11.2024	1:500	2/1 (5)	Siderajatisete projekt	



Kirjanurk

TEL003987 EEG000316 EEP004848
yldKirjanurk.ee, rg-kood 12592543
Hievalja tee 20 Oru küla Kose vald Harjumaa