


19.07 kell 06.45 -
19.07 kell 14.00

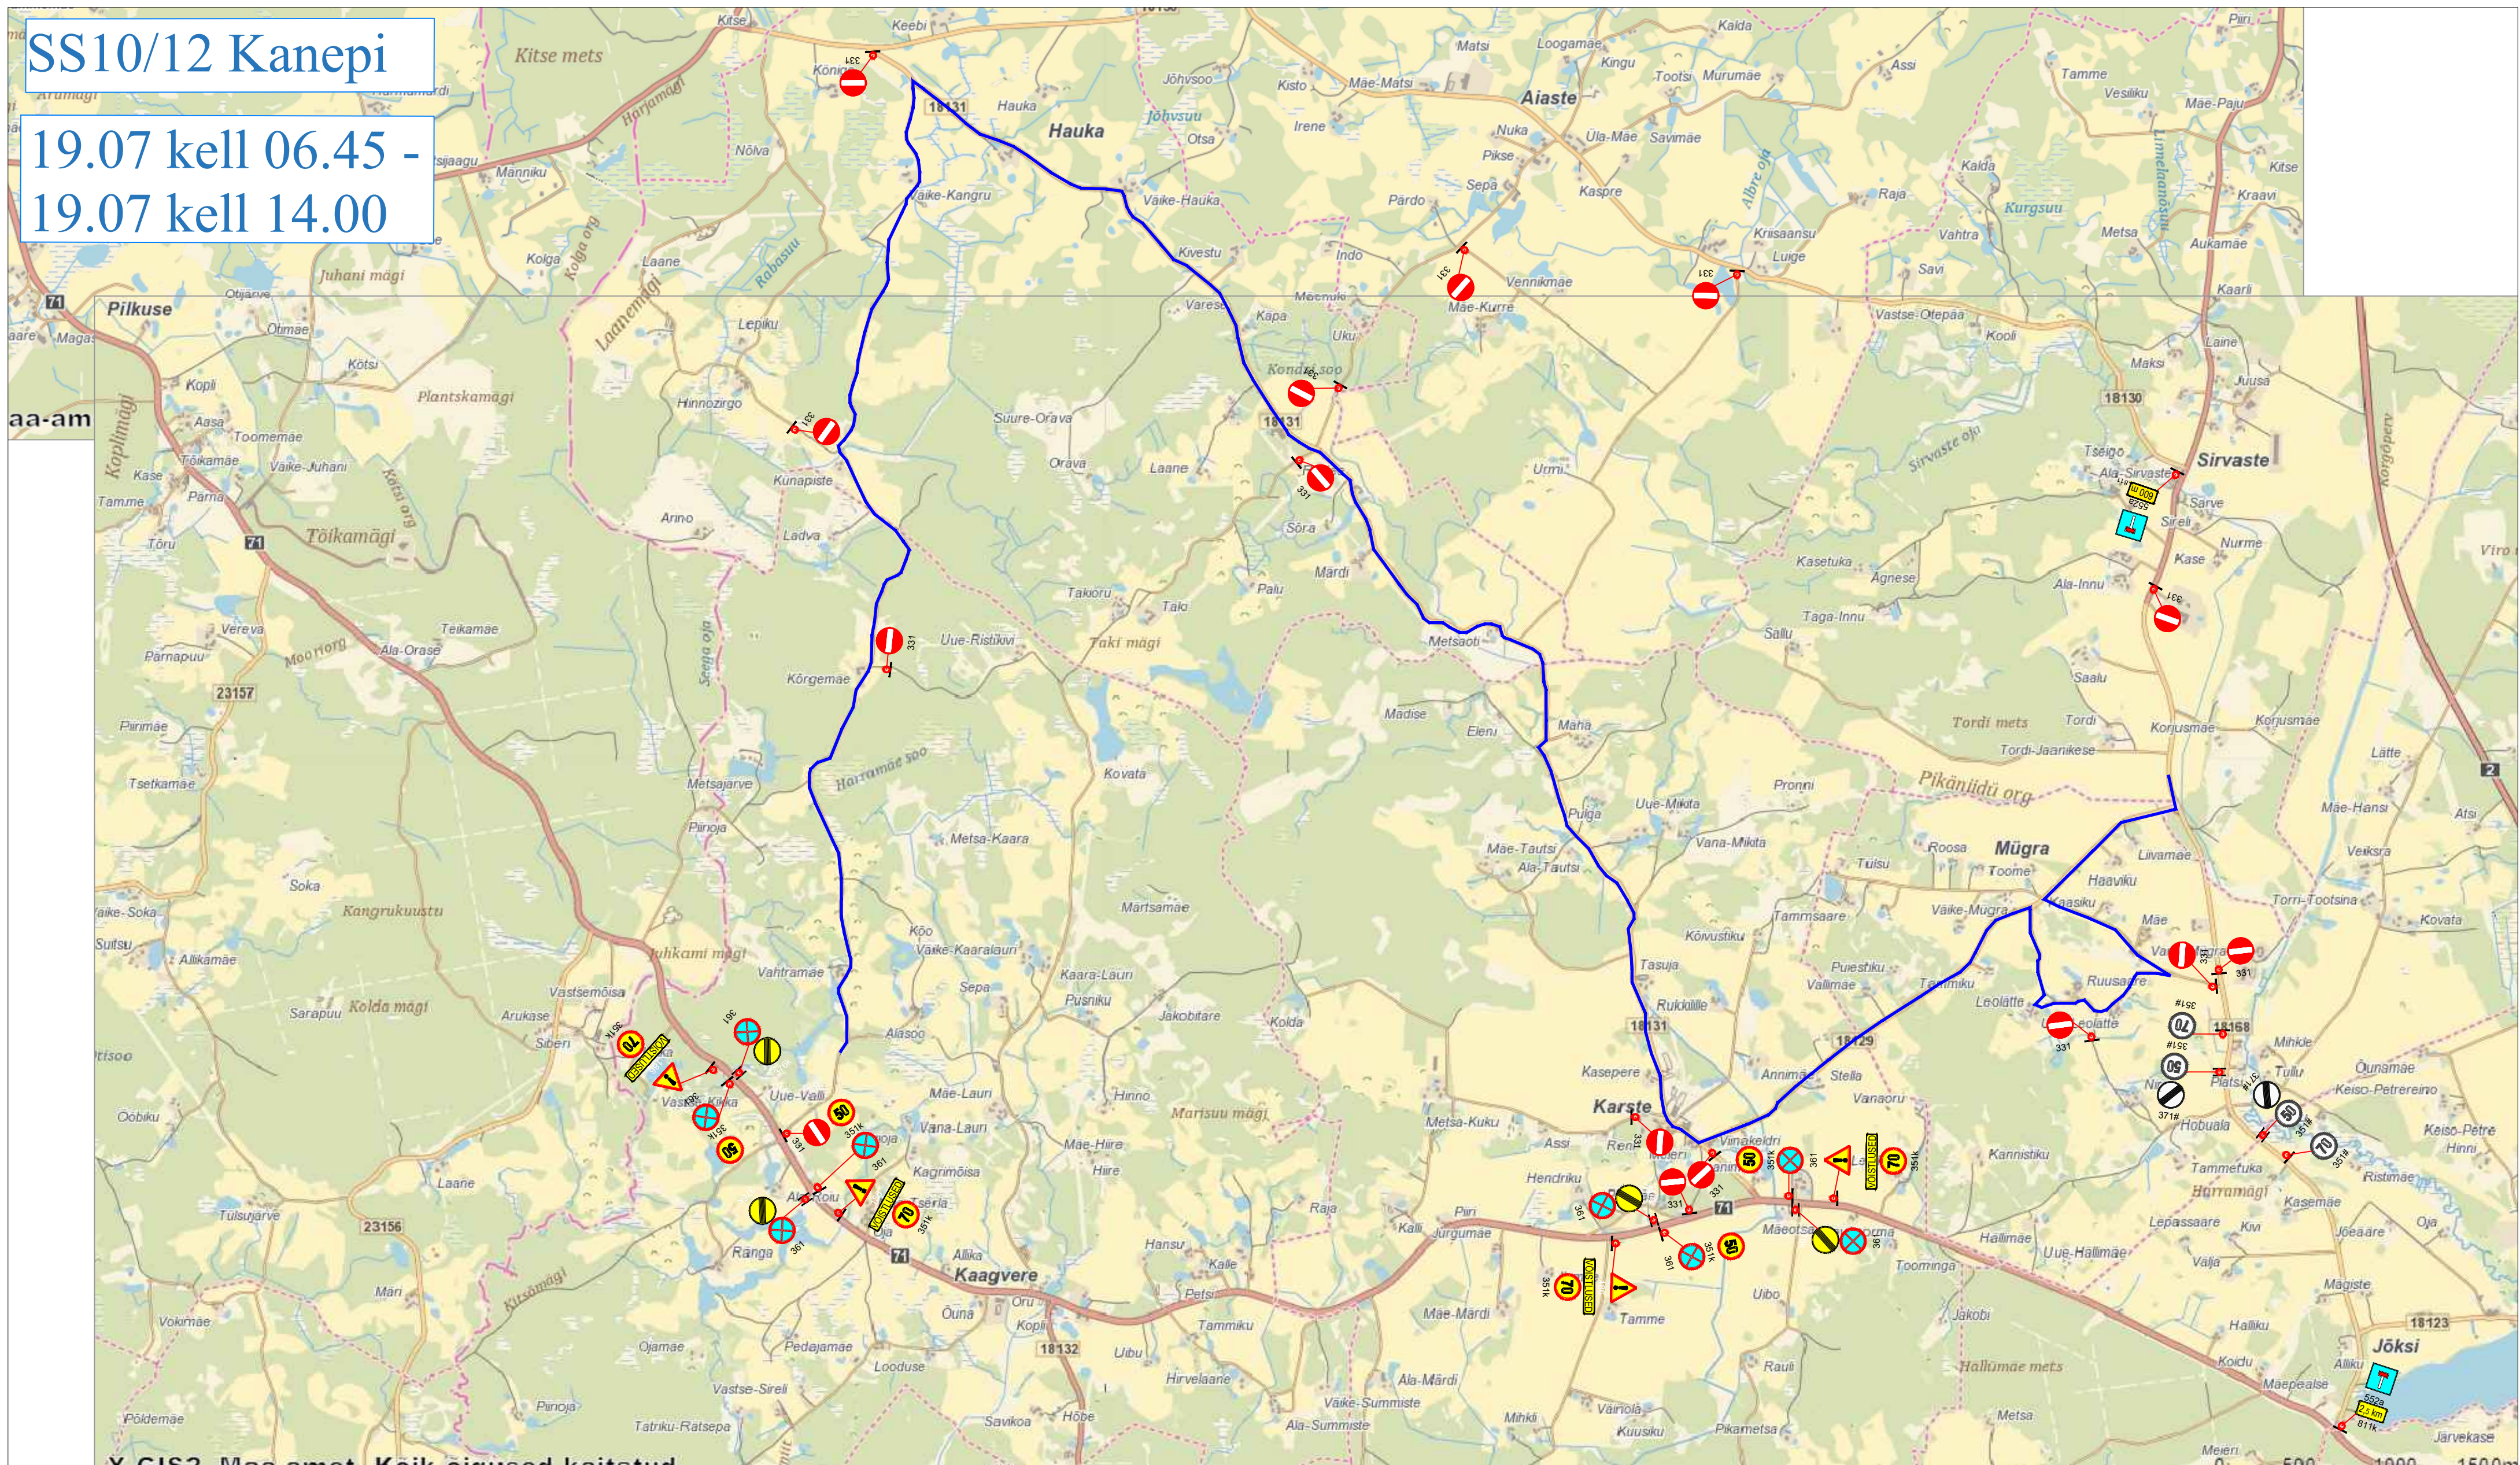


1. Muud olemasolevad liikluskärgid, mis lähevad vastuollu antud ajutise ehitusärgse liikluskärgemiga, tuleb kinni katta.
2. Vajadusel korrigeerida liikluskärgem töötäpil olukorra kohäseks.
3. Vajadusel lisada objektile täiendavaid liikluskärgemärgke.
4. Ajutised liikluskärgseid liikluskärgid tuleb paigaldada nii, et nad on liiklejale üheselt mõistetavad ja arusaadavad.
5. Tagada kogu ehitustööde vältel ajutise liikluskärgemärgke püstiolek ja loetavus.
6. Joonist lugeda märgitud numbre järgi.

30 Paigaldatav ajutine liiklusmärk

70
351#

Olemasolev liiklusmärk

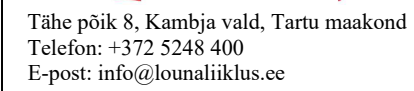

Koostas:	Indrek Vähi	
Tellija: Estonia Autosport Events MTÜ		

Joonis: SS10/12 Kanan:

Mõõtkava