


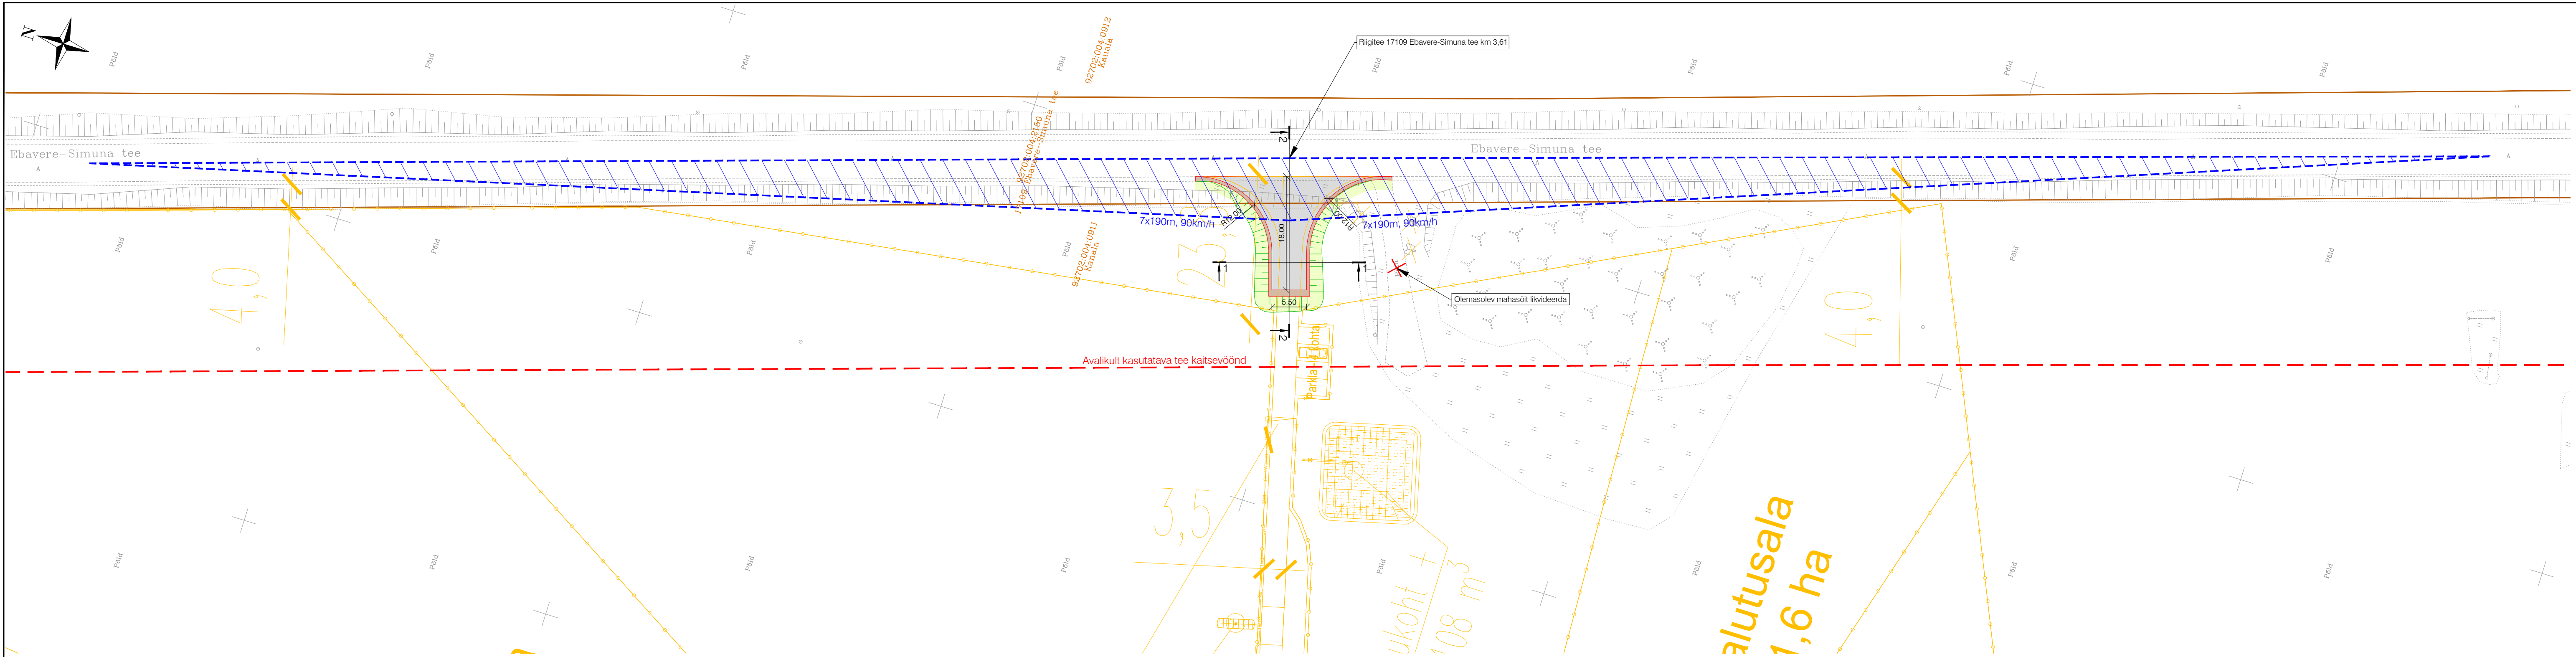

ViaVelo Inseneribüroo OÜ töö nr 7226 tingmärgid

	Kinnistu piir
	Projekteeritud tee servajooned
	Projekteeritud tugipeenar
	Projekteeritud sõidutee freespurukate Tüüp 1
	Projekteeritud haljasala murukate Tüüp 2
	Projekteeritud murunõlv

	Likvideeritavad objektid
	Projekteeritud nähtavuskolmnurk
	Varem projekteeritud objektid (Mapri Ehitus OÜ töö nr P2538)

viavelo		TELLUJA		Mapri Ehitus OÜ, Tiigi 78, 50410 Tartu	
INSENERIBÜROO		PROJEKT		Riigitee 17109 Ebavere-Simuna tee km 3,61 ja Kanala kinnistu juurdepääsutee ristumiskoha ehitusprojekt	
OBJEKT		Kanala, Äntu küla, Väike-Maarja vald, Lääne-Viru maakond		TÖÖ NR	
PROJEKTEERIS	VASTUTAV	STAADIUM	JÕONISE NIMI		7226
S. Oja	R. Mäe	Põhiprojekt	Nähtavuskolmnurk		
		KUUP.	MÕÕTKAVA	JÕONISE NR	REV
		11. sept 2026	1:500	4-04	0
ViaVelo Inseneribüroo OÜ; regikood 11712139; Valukja 10, 11415 Tallinn; Tel: 5172182, info@viavelo.ee; www.viavelo.ee; MTR: EEK001192, EPE001115, ELK000063, EEP003424					